



WOHNUNG NR. 103.1
4 1/2 - ZIMMER - WOHNUNG
 WOHNFLÄCHE : ca. 109.8 m²
 BRUTTOWOHNFLÄCHE : ca. 116.1 m²
 GED. TERRASSE : ca. 26.4 m²

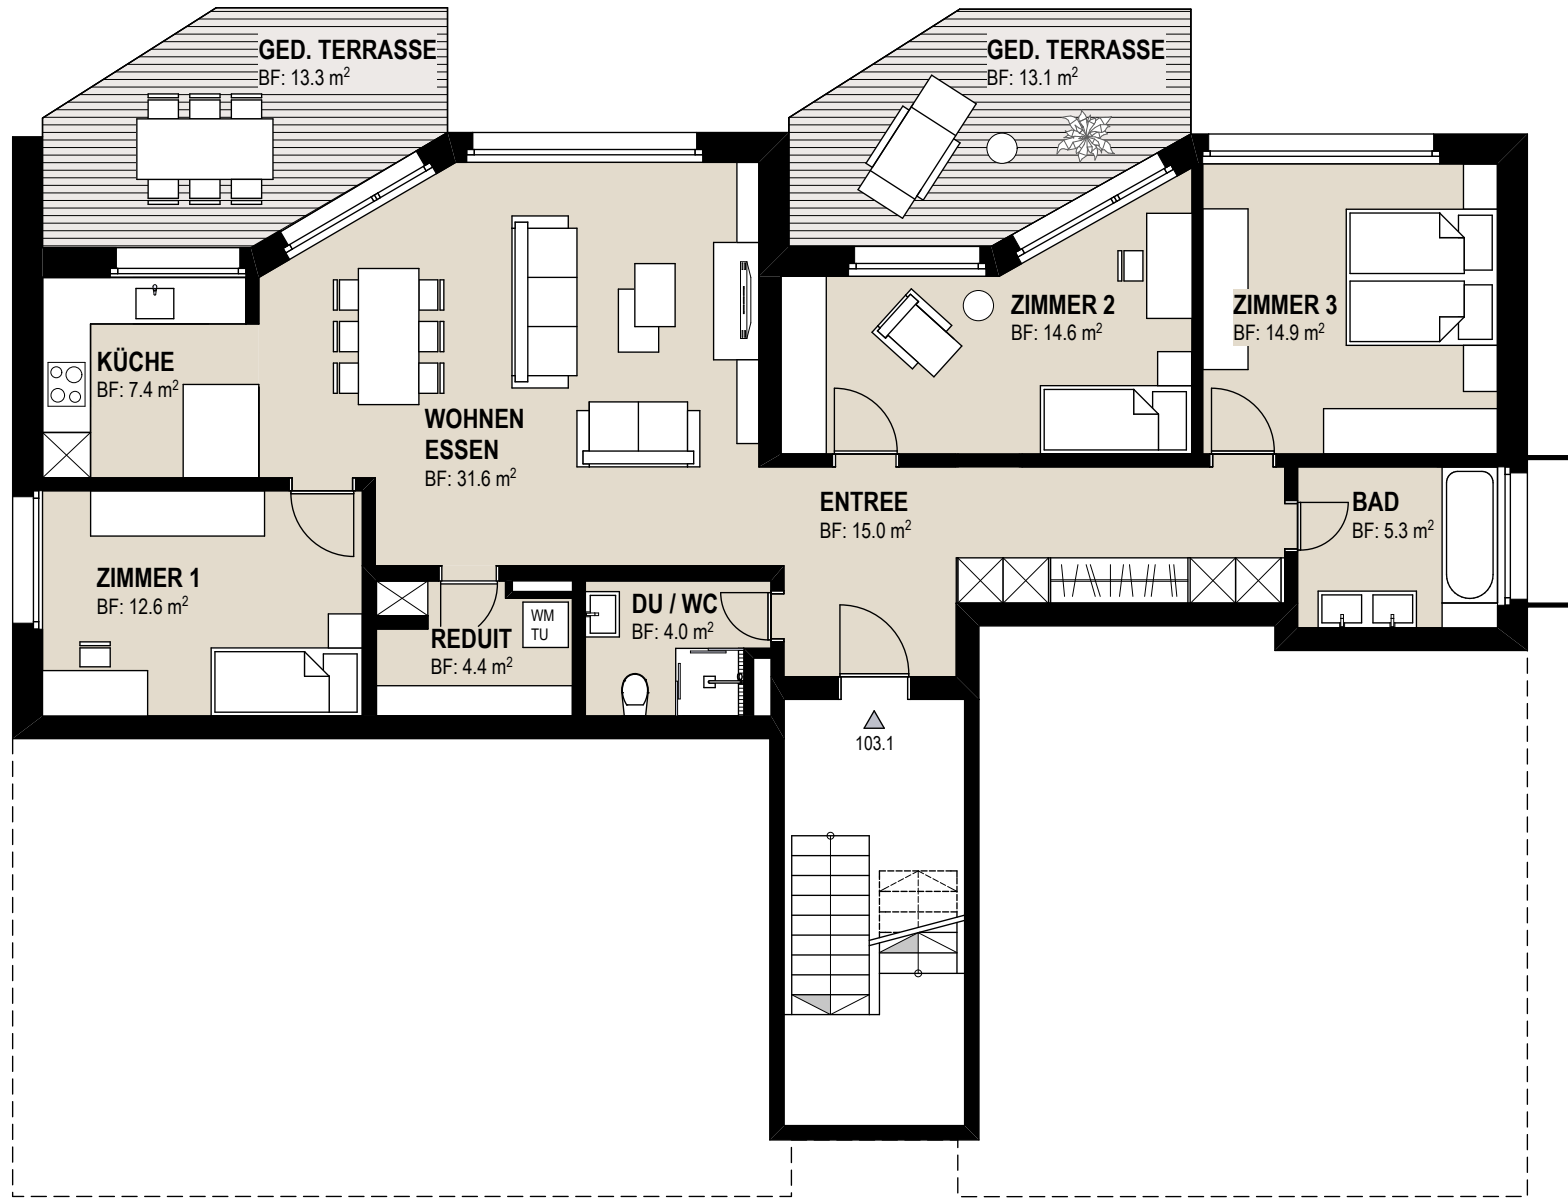

GARTENGESCHOSS MST. 1 : 100

WOHNUNG NR. 103.101
4 1/2 - ZIMMER - WOHNUNG
 WOHNFLÄCHE : ca. 104.0 m²
 BRUTTOWOHNFLÄCHE : ca. 109.1 m²
 GED. BALKON : ca. 26.2 m²

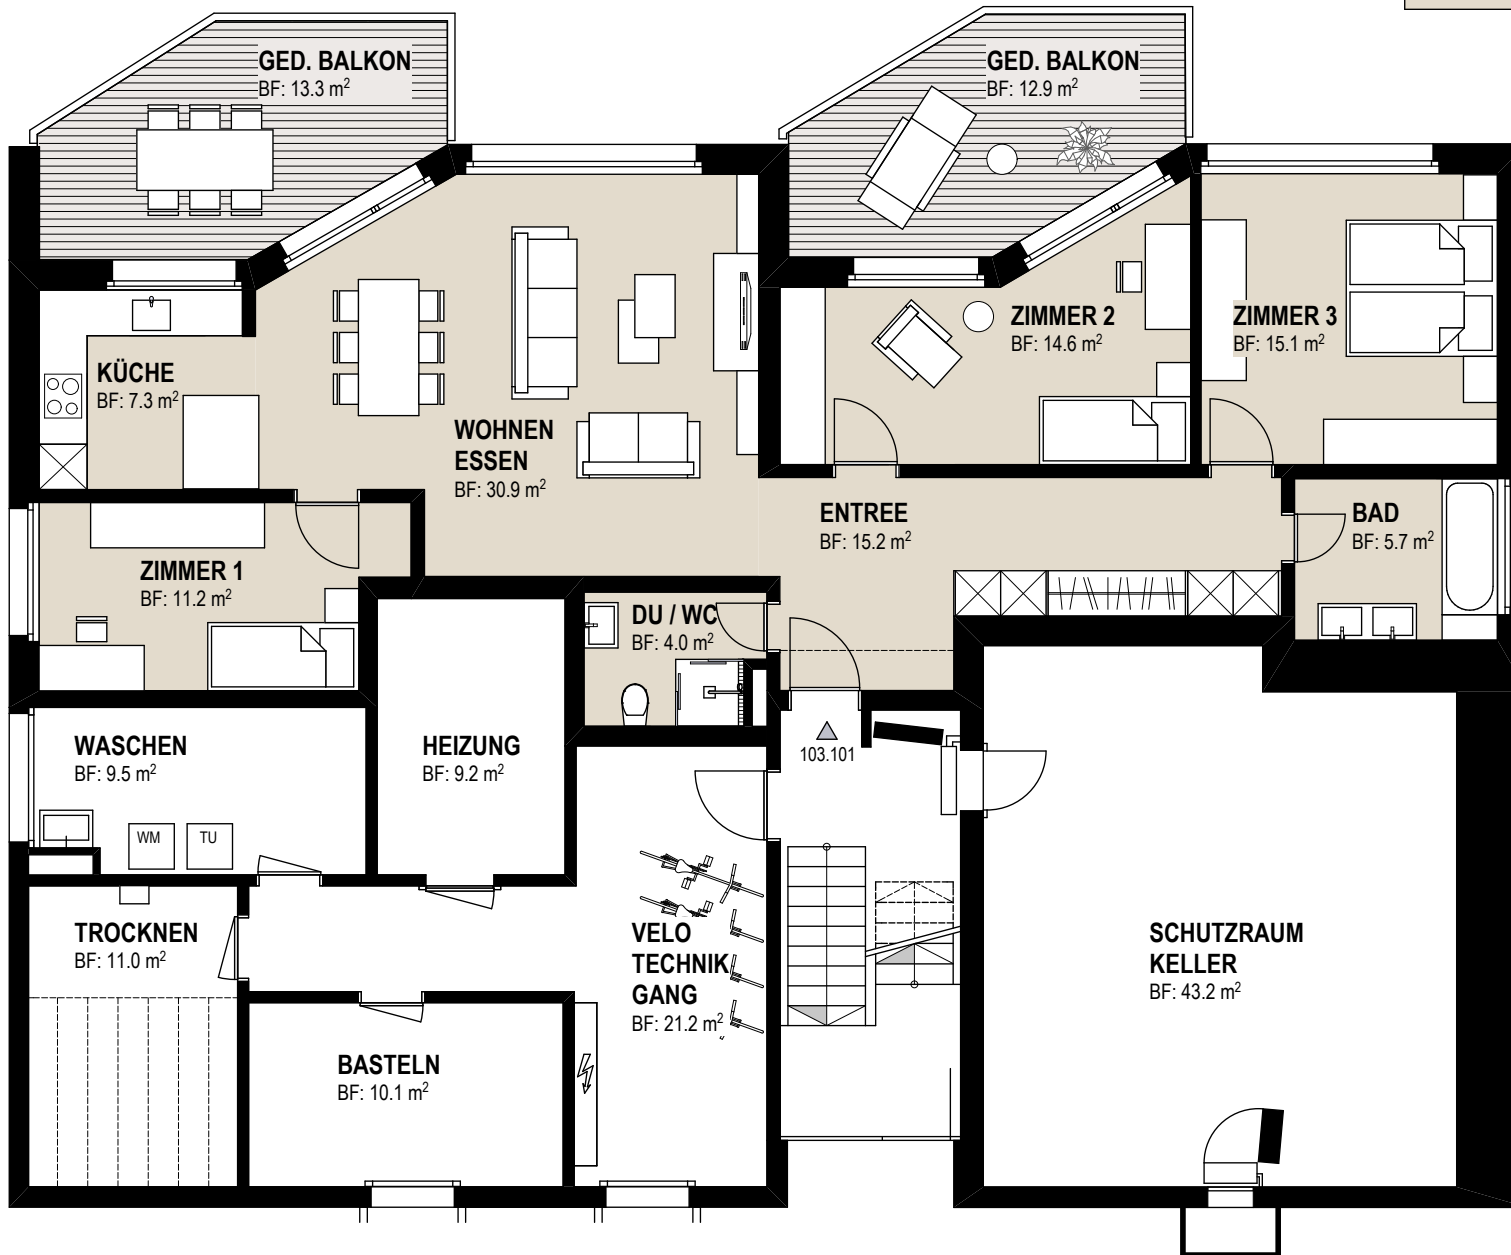

EINGANGSGESCHOSS MST. 1 : 100

WOHNUNG NR. 103.201 LINKS
5 1/2 - ZIMMER - WOHNUNG
 WOHNFLÄCHE : ca. 112.40 m²
 BRUTTOWOHNFLÄCHE : ca. 118.60 m²
 GED. BALKON : ca. 13.30 m²

WOHNUNG NR. 103.202 RECHTS
4 1/2 - ZIMMER - WOHNUNG
 WOHNFLÄCHE : ca. 97.50 m²
 BRUTTOWOHNFLÄCHE : ca. 102.50 m²
 GED. BALKON : ca. 12.80 m²



1. OBERGESCHOSS MST. 1 : 100

WOHNUNG NR. 103.301 LINKS

4 1/2 - ZIMMER - WOHNUNG

WOHNFLÄCHE : ca. 112.70 m²

BRUTTOWOHNFLÄCHE : ca. 118.60 m²

GED. BALKON : ca. 13.30 m²


WOHNUNG NR. 103.302 RECHTS

4 1/2 - ZIMMER - WOHNUNG

WOHNFLÄCHE : ca. 97.90 m²

BRUTTOWOHNFLÄCHE : ca. 102.50 m²

GED. BALKON : ca. 12.80 m²

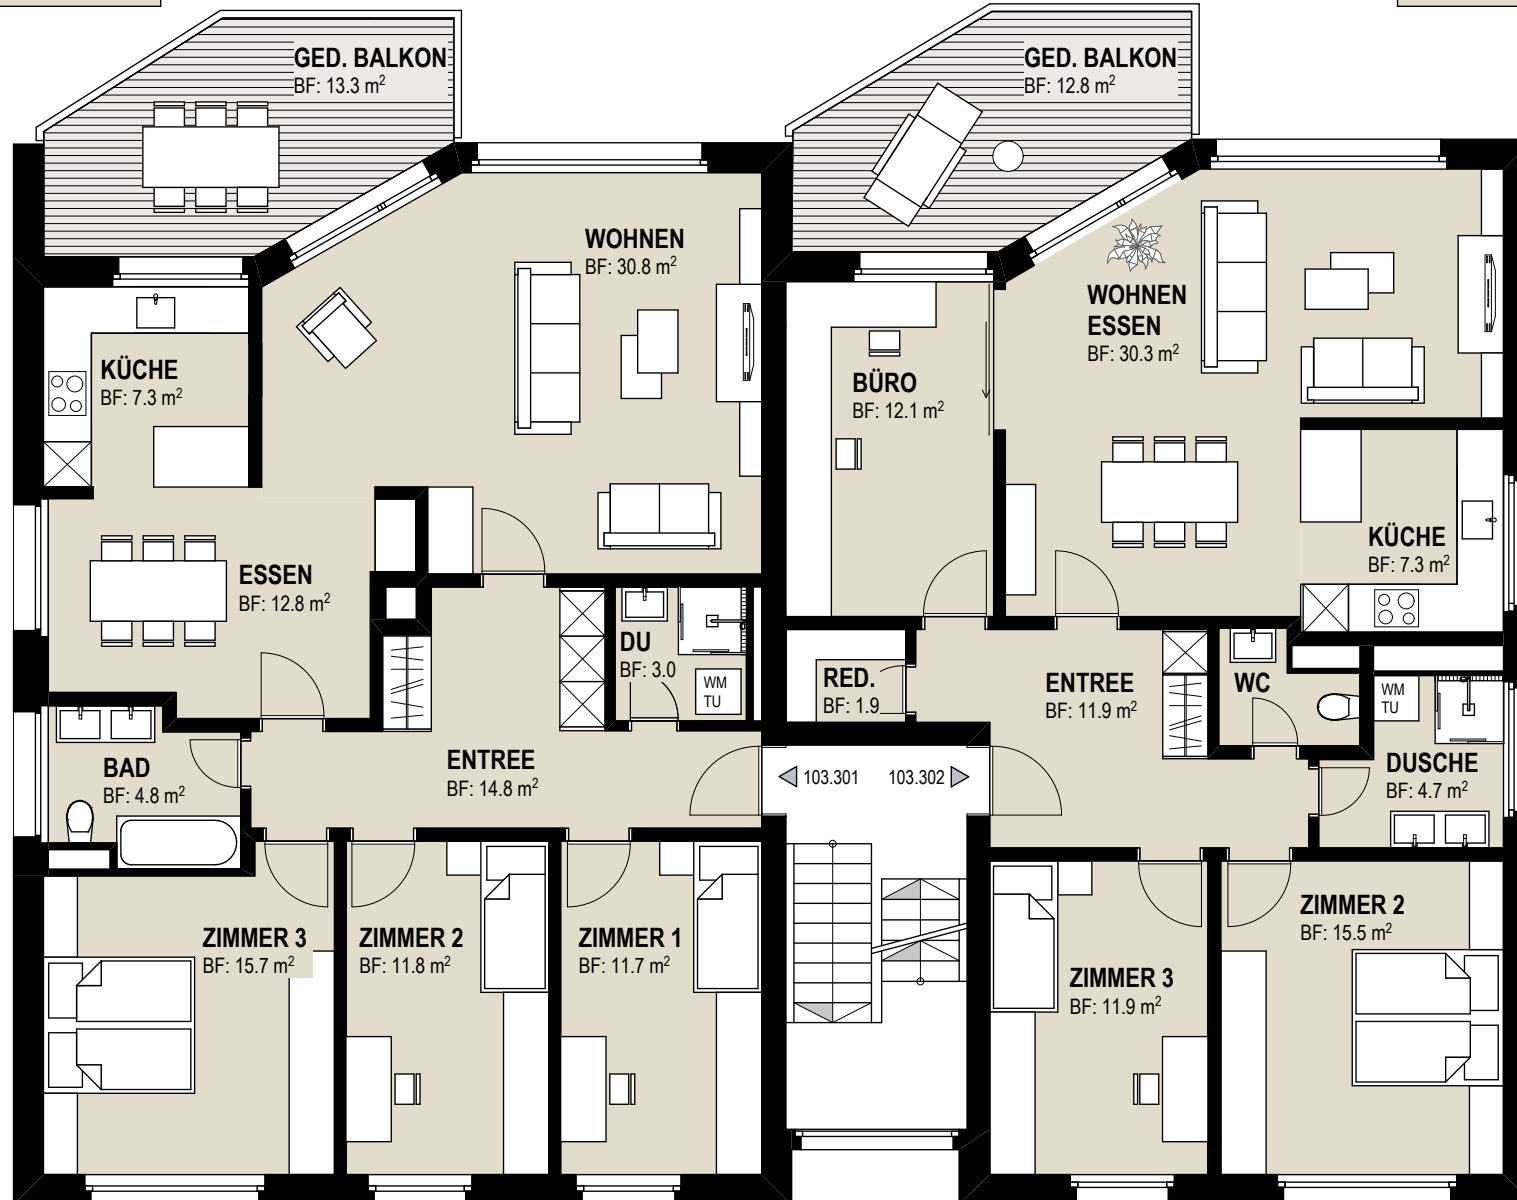

2. OBERGESCHOSS MST. 1 : 100

WOHNUNG NR. 103.401 LINKS


3 1/2 - ZIMMER - WOHNUNG

WOHNFLÄCHE : ca. 97.30 m²
BRUTTOWOHNFLÄCHE : ca. 102.10 m²
LOGGIA : ca. 6.00 m²
GALERIE : ca. 32.50 m²


WOHNUNG NR. 103.402 RECHTS

3 1/2 - ZIMMER - WOHNUNG

WOHNFLÄCHE : ca. 83.30 m²
BRUTTOWOHNFLÄCHE : ca. 86.50 m²
LOGGIA : ca. 6.40 m²
GALERIE : ca. 33.70 m²

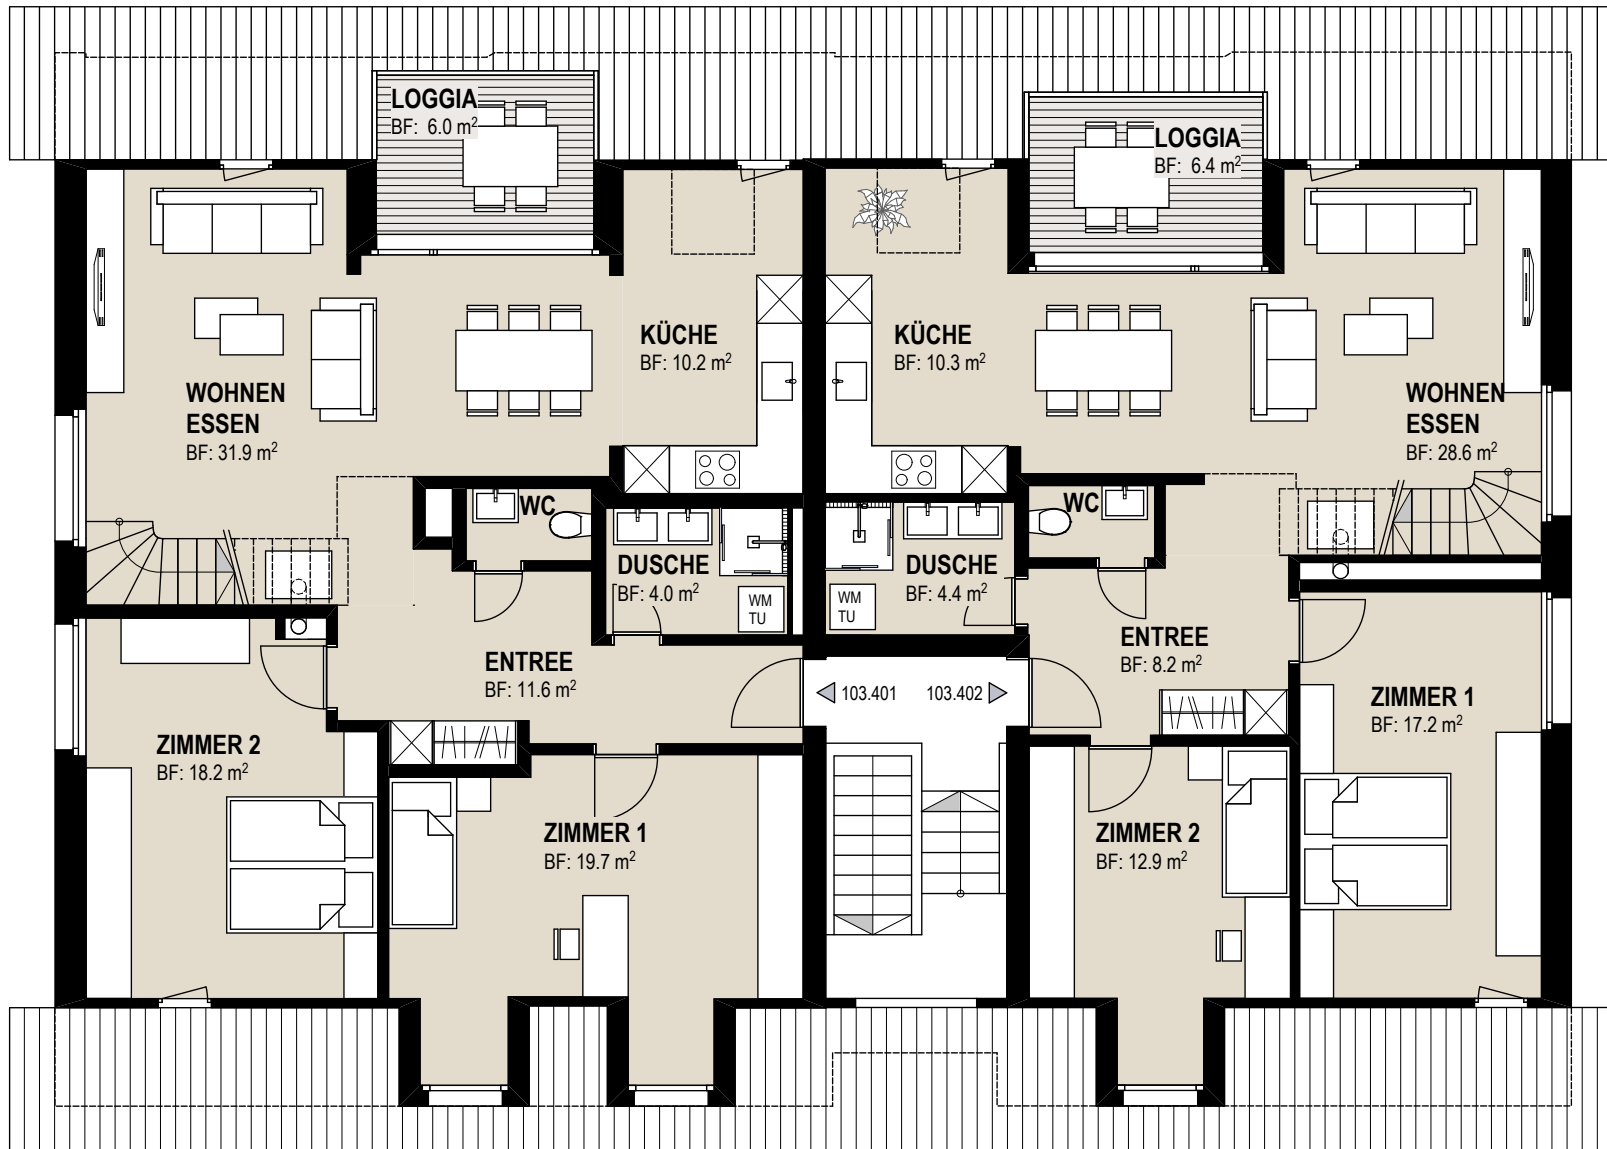

DACHGESCHOSS MST. 1 : 100

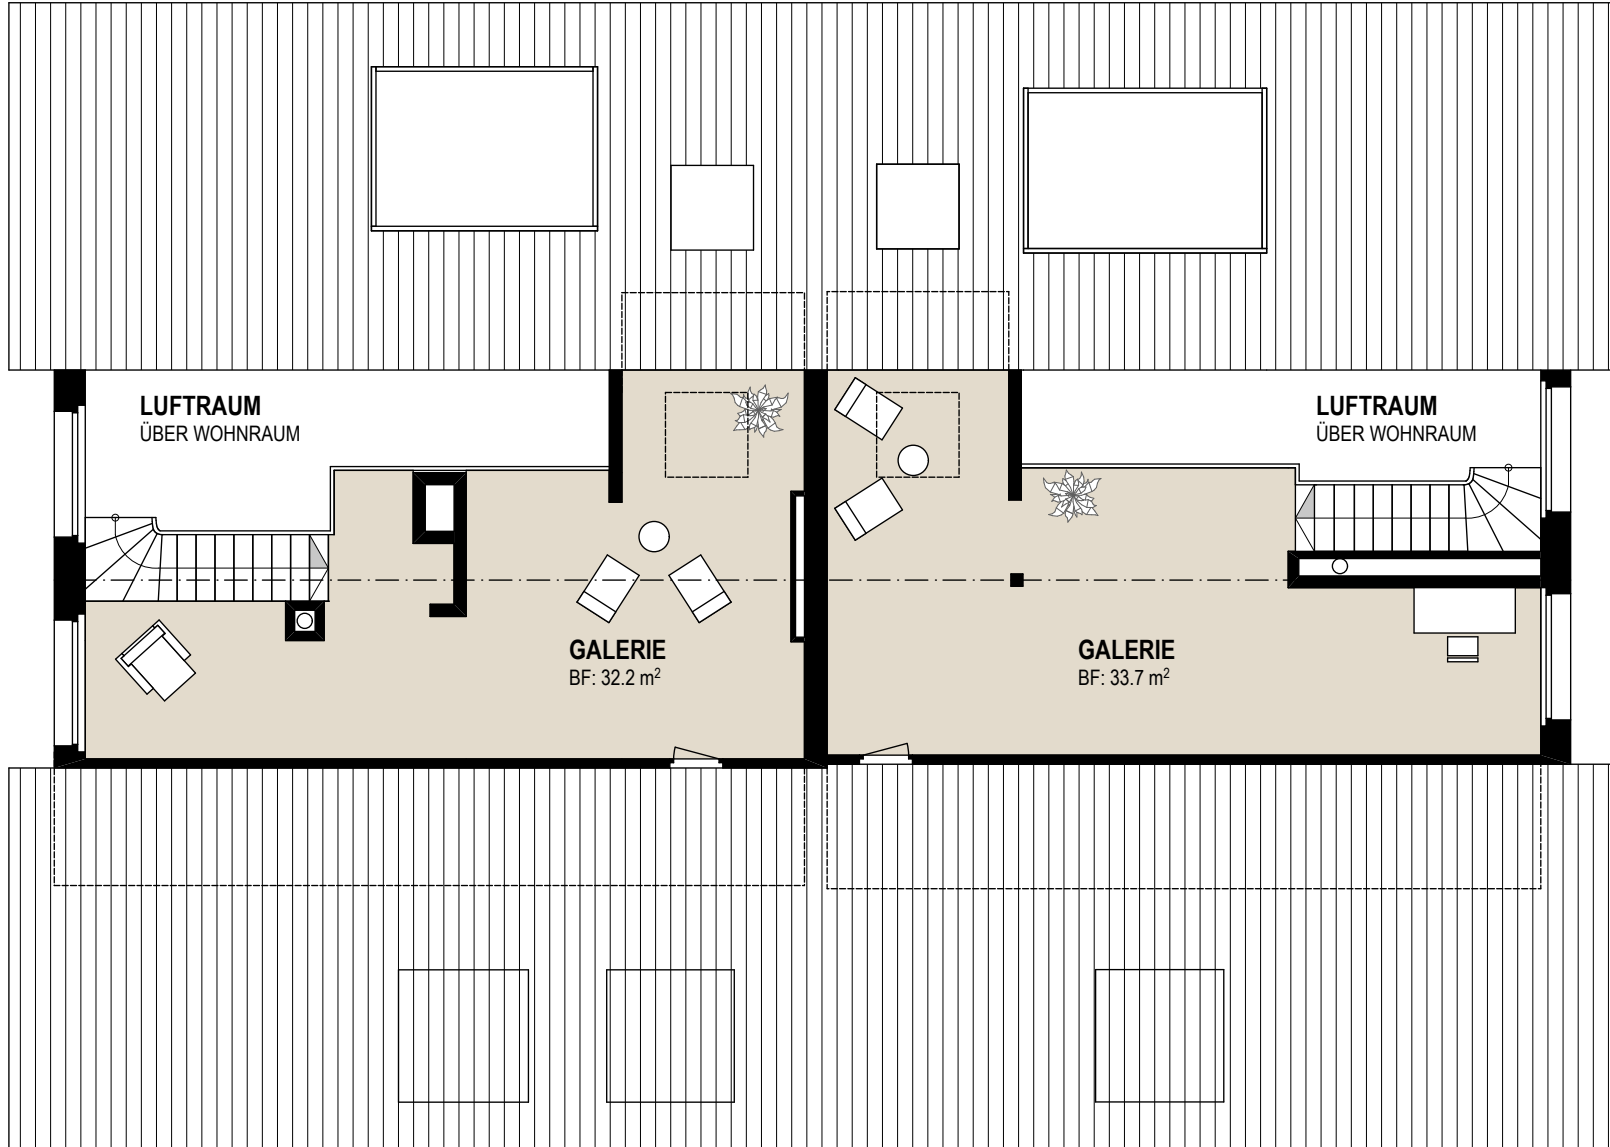

GALERIEGESCHOSS MST. 1 : 100