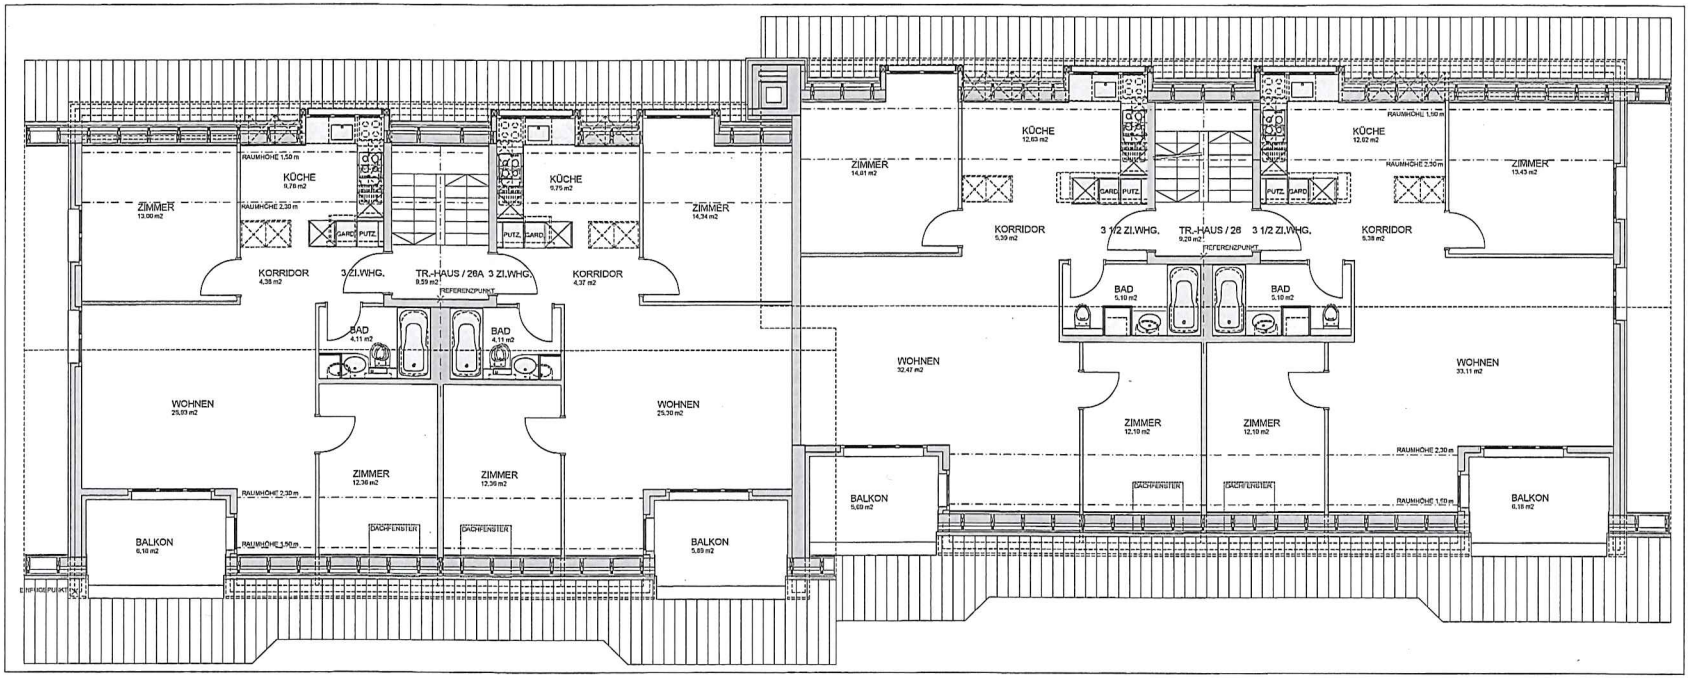

INDEX	ÄNDERUNG	DATUM	GEZ.
B	KÜCHEN ÜBERARBEITET	08.03.11	MH
A	1. AUSGABE	12.02.11	MH

LETZTE ÄNDERUNG
08.03.2011

BAUHERRSCHAFT AXA LEBEN AG, GENERAL-GUISAN-STRASSE 40, 8401 WINTERTHUR			BAUNUMMER 10-100
OBJEKT SANIERUNG MFH FELDERHOFSTR. 24-28, 3380 HERZOGENBUCHSEE			PLANNUMMER 163
ÄNDERUNGSINDEX B	PLANGRÖSSE 98 / 35	ERSTELLDATUM 12.02.2011	GEPLANT MIT CAD MH
PLANBEZEICHNUNG GRUNDRISS **DACHGESCHOSS** **26/26A** AUSFÜHRUNGSPLAN			MASSSTAB 1:50

sanreno generalplaner ag
Postfach 3338, 5001 Aarau
Telefon 062 836 37 30
Telefax 062 836 37 31
info@sanreno.ch
www.sanreno.ch