



Versicherung der Schweizer Ärzte Genossenschaft
 Assurance des Médecins Suisses société coopérative
 Länggassstrasse 8 CH-3000 Bern 9
 Tel.: 031 301 25 55 Fax: 031 302 51 56
 versa@versa.ch www.versa.ch



BAUEINGABE

DIE BAUHERRSCHAFT

DER ARCHITEKT

- Neu
- Abbruch
- Bestehend

BF: Anrechenbare Raumfläche in m²
 FF: Fensterfläche in m²

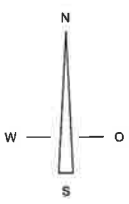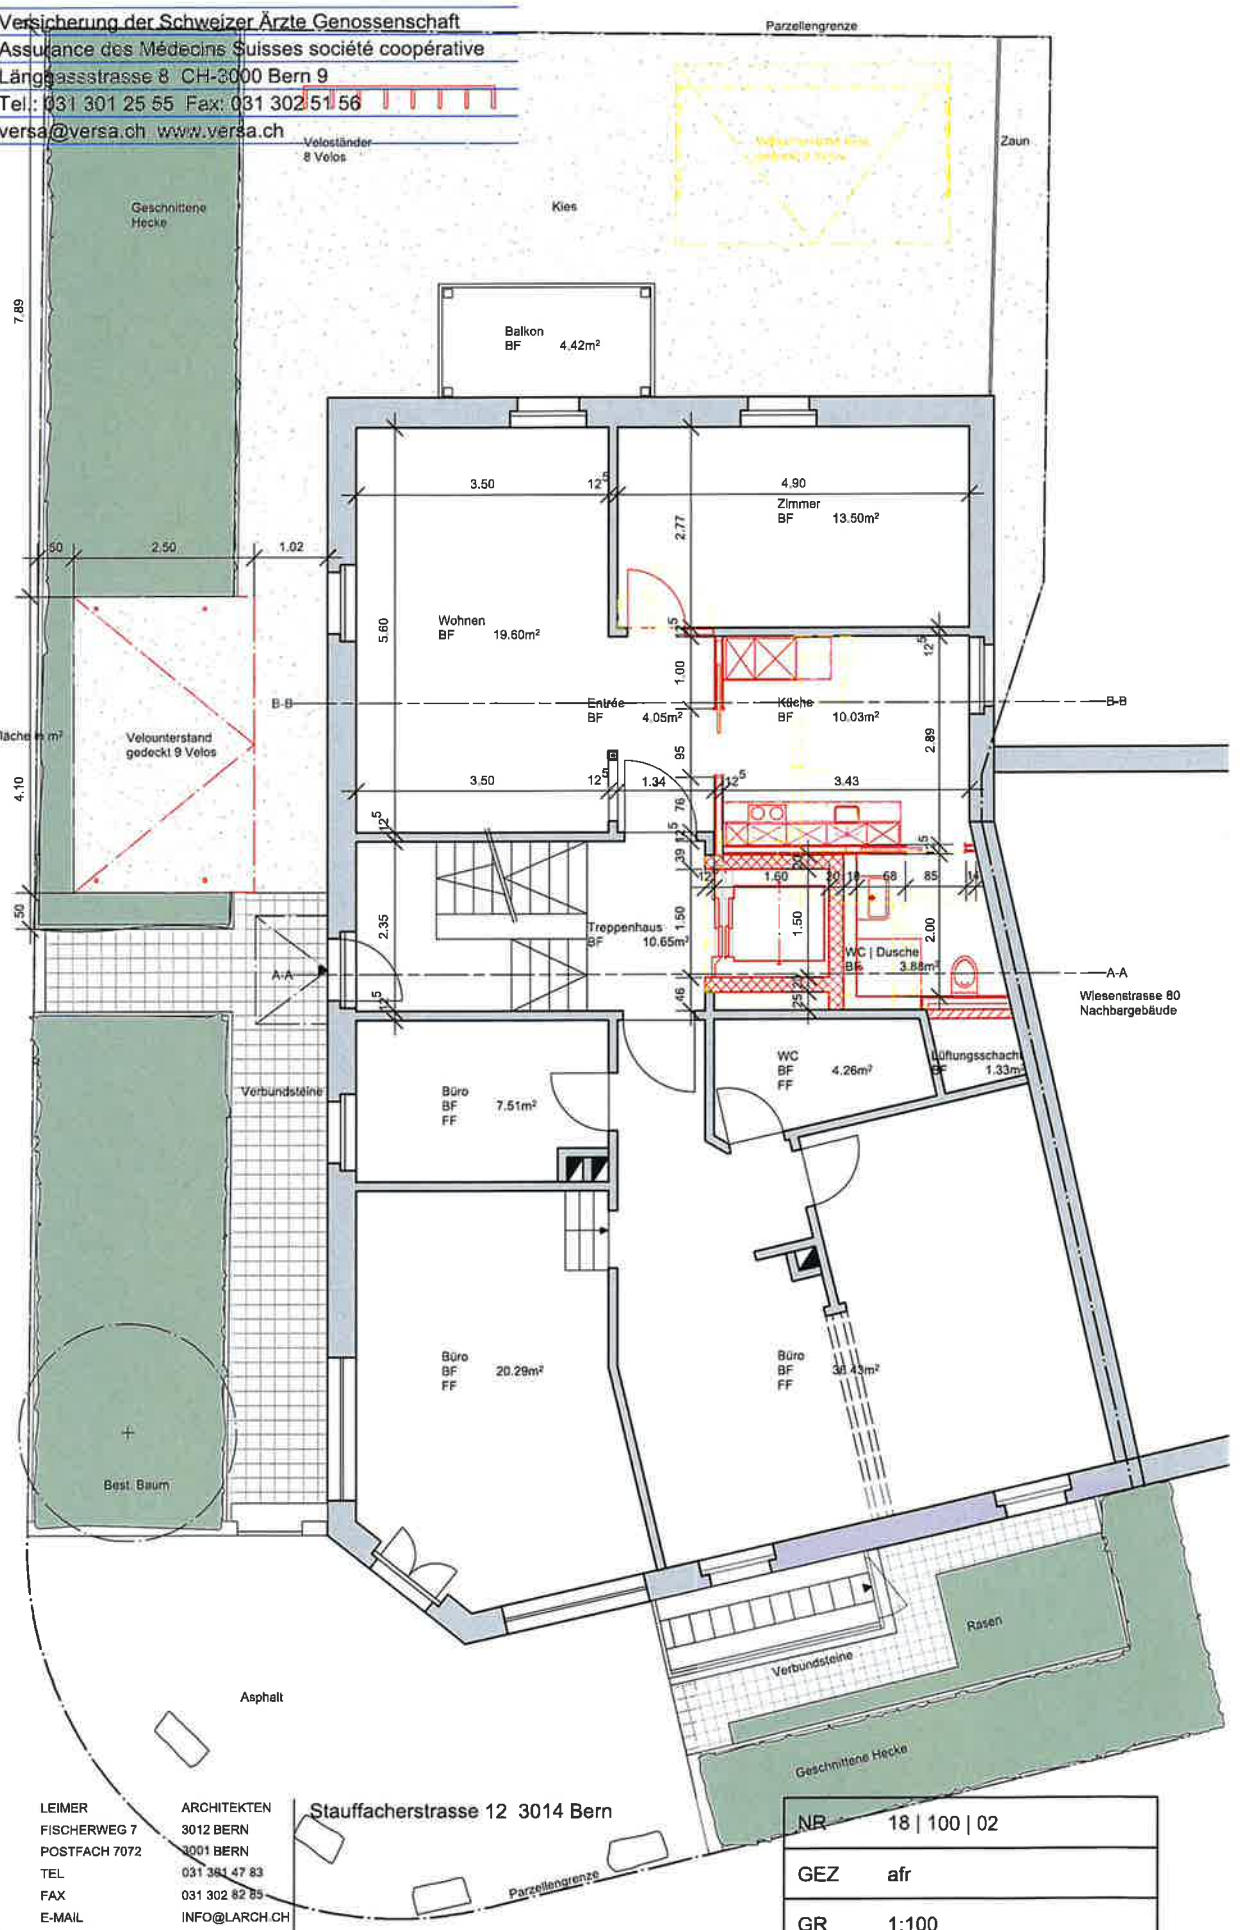

LEIMER ARCHITEKTEN
 FISCHERWEG 7
 POSTFACH 7072
 TEL 031 381 47 83
 FAX 031 302 82 85
 E-MAIL INFO@LARCH.CH
 WWW.LARCH.CH

ARCHITEKTEN
 3012 BERN
 3001 BERN
 031 381 47 83
 031 302 82 85
 INFO@LARCH.CH

ETH/SIA/FSAI/EUR ING

Stauffacherstrasse 12 3014 Bern
 Grundriss Erdgeschoss | Umgebung

NR	18 100 02
GEZ	afr
GR	1:100
DAT	20.11.2019