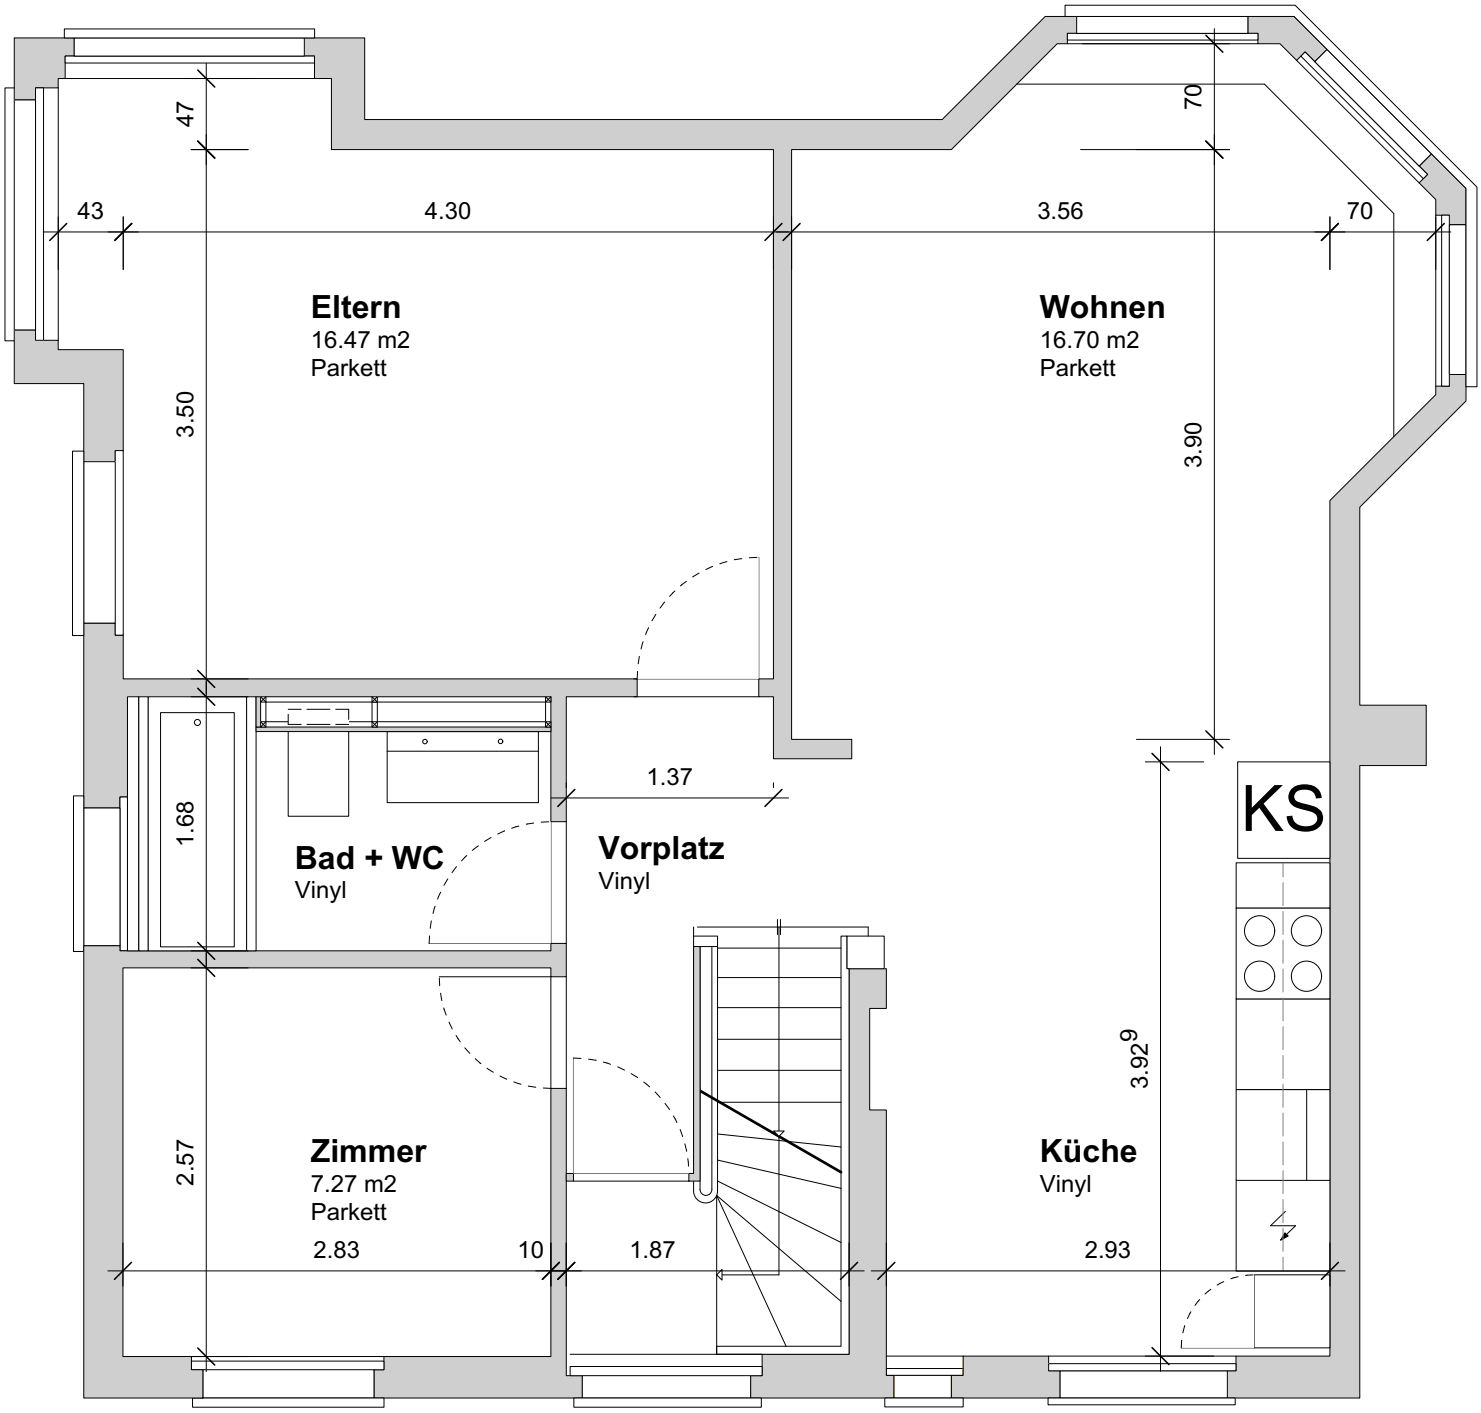

Bötschi Architektur Büro SIA GmbH

Hafenstrasse 32, 8590 Romanshorn
Tel.: 071 466 76 36
E-mail: büro@boetschi-arch.ch

20.002 Umbau Hirschhalde 10

Hirschhalde 10
8590 Romanshorn

01

2. Obergeschoss

+/- 0.00 = M.ü.M.

DATUM 02.06.2020 **FORMAT** ISO A4 **MASSSTAB** 1:50 **ERSTELLT** JB **GEÄNDERT** 05.10.2020 **Plan** 2 von2

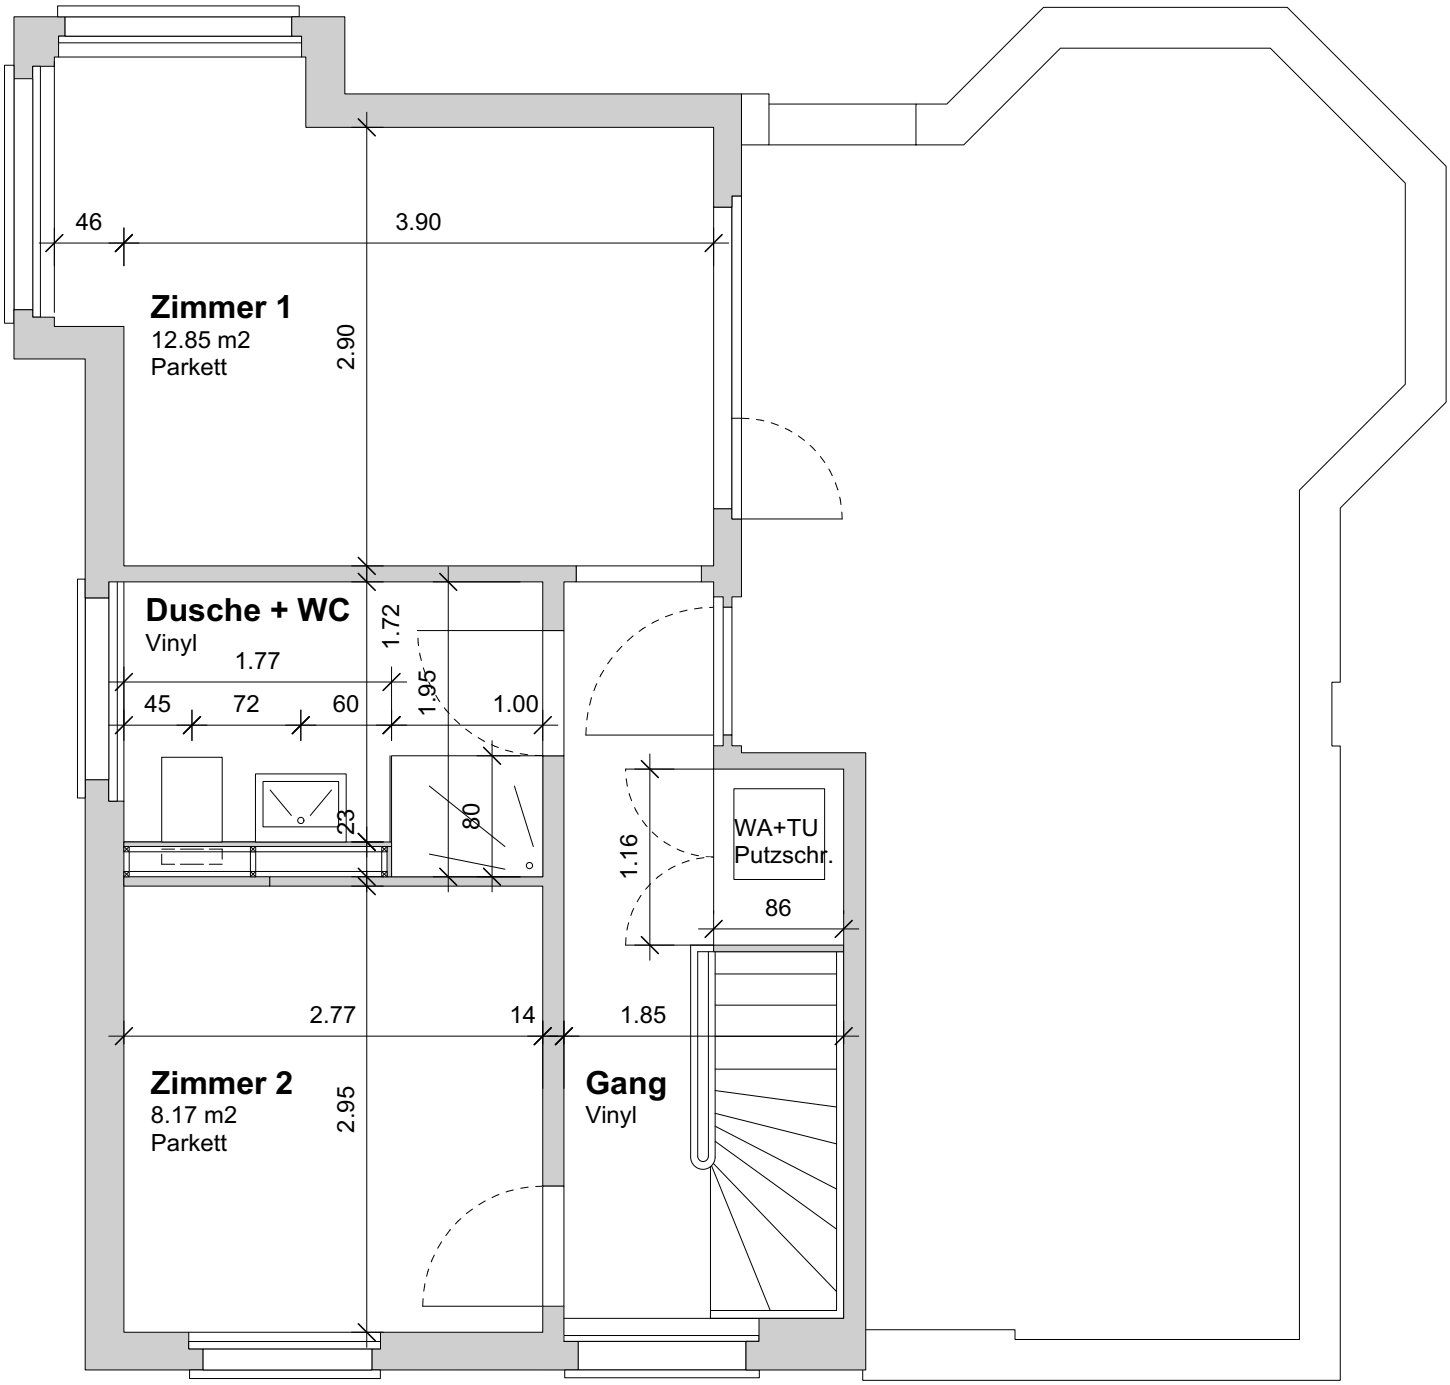

Bötschi Architektur Büro SIA GmbH

Hafenstrasse 32, 8590 Romanshorn
Tel.: 071 466 76 36
E-mail: büro@boetschi-arch.ch

20.002 Umbau Hirschhalde 10

Hirschhalde 10
8590 Romanshorn

02

3. Obergeschoss

+/- 0.00 = M.ü.M.

DATUM 02.06.2020 **FORMAT** ISO A4 **MASSSTAB** 1:50 **ERSTELLT** JB **GEÄNDERT** 05.10.2020 **Plan** 1 von2