

1 - Zi-WG

BF: 17.47 m²

102	+3.25
-----	-------

B: Parkett best. unter Teppich
 W: Variolies, gestrichen
 D: neue Gipsdecke, verputzt
 Sockelleisten neu

Reduit

BF: 1.06 m²

101	+3.27
-----	-------

B: Parkett
 W: best. Wand gestr.
 D: best. Decke gestr.

Treppenhaus

BF: 6.93 m²

100	+3.27
-----	-------

B: Parkett, neu
 W: Verputz, gestrichen
 D: neue Gipsdecke, verputzt

Treppe



Treppenstufen:
 neues Stirnbrett 18mm / neues Auftrittsbrett 30mm
 Massiv Eiche oder 6mm Furnier mit Anleimer

1 - Zi-WG

BF: 19.92 m²


105	+3.27
-----	-------

B: Parkett bestehend
 W: Variolies, gestrichen
 D: neue Gipsdecke, verputzt
 Sockelleisten neu

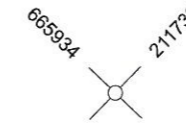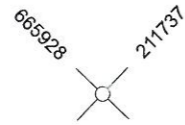

Reduit Detailplan Nr. 315

Treppe Detailplan Nr. 305.1 / 305.2

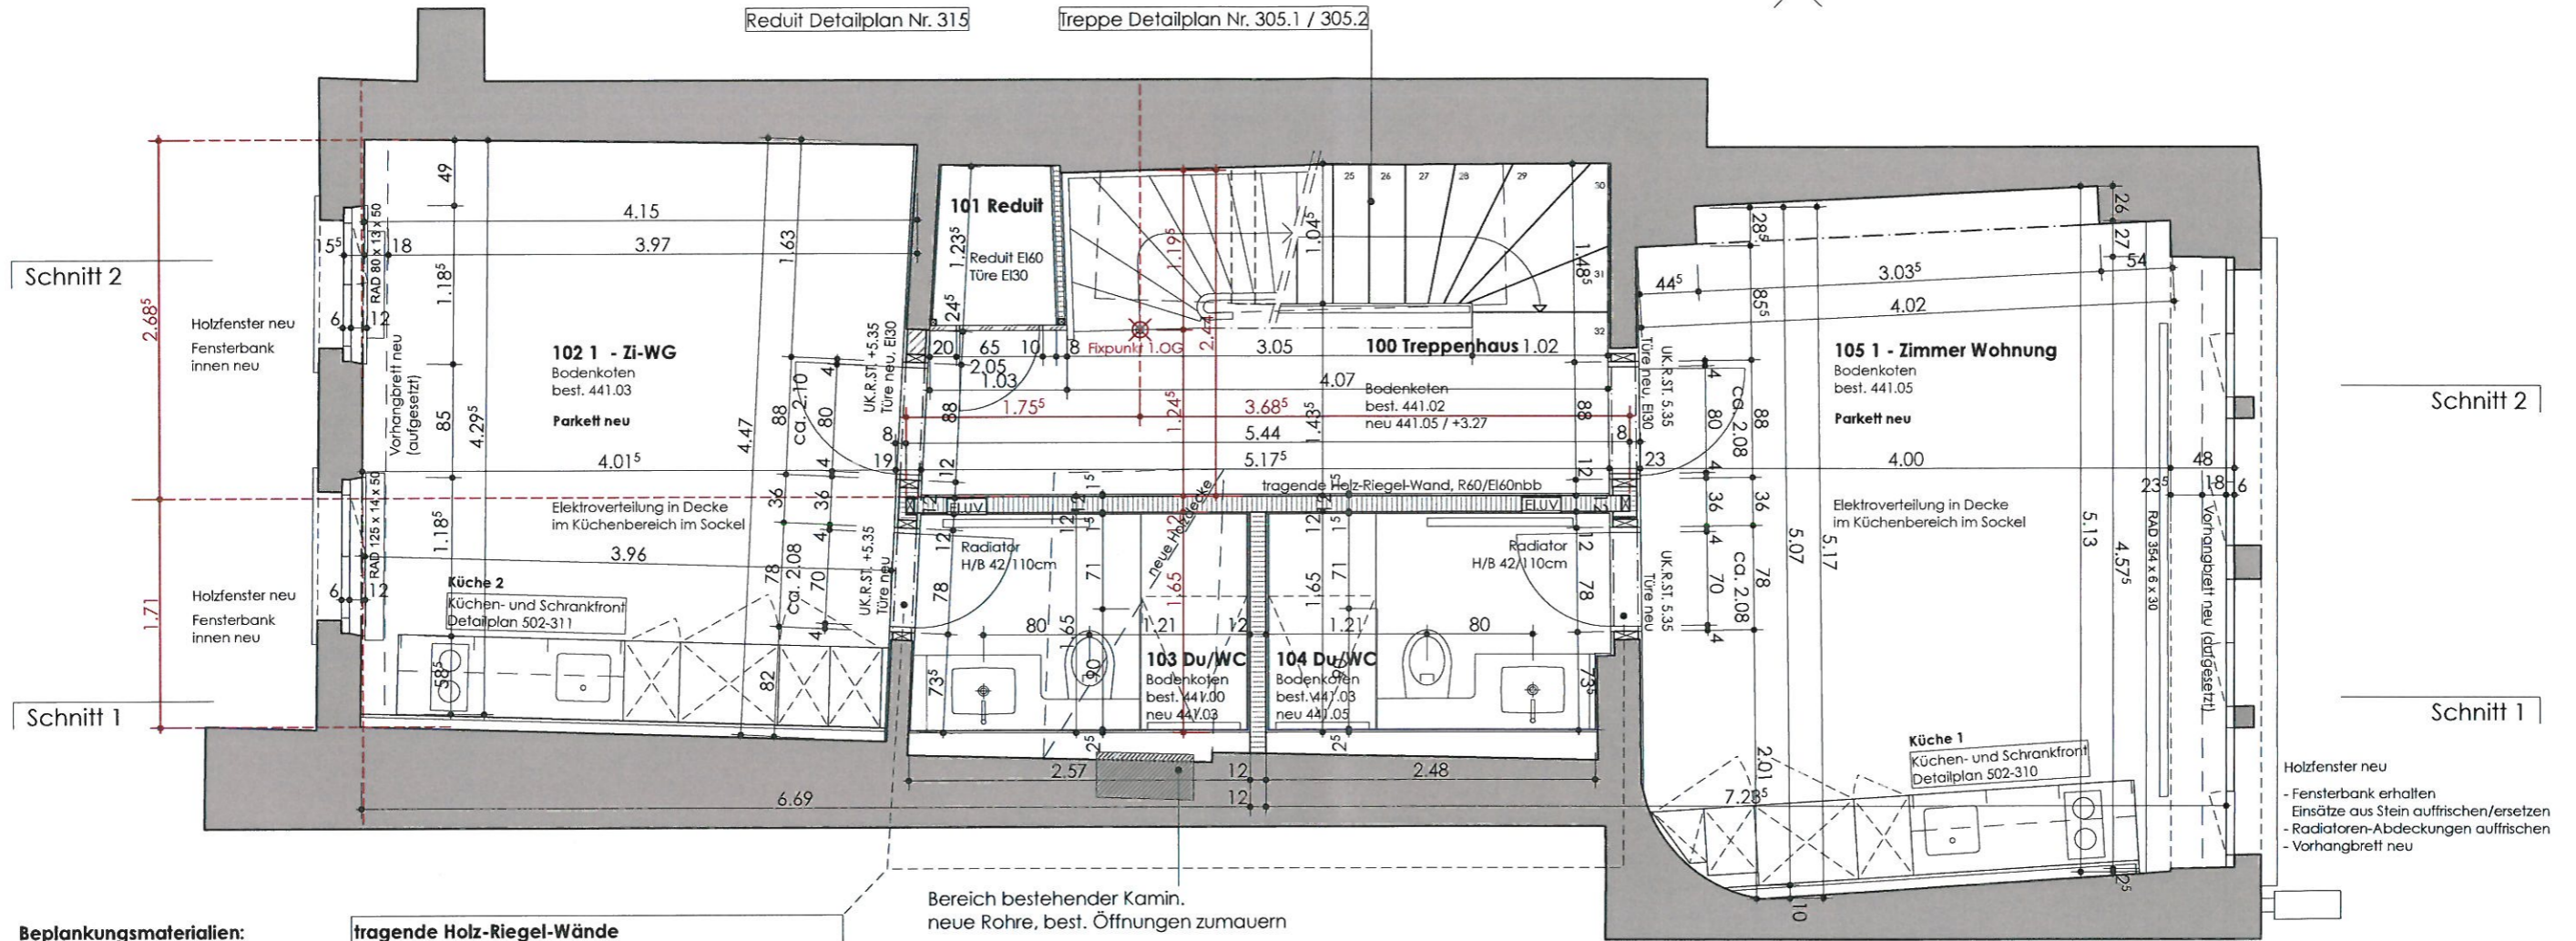

Schnitt 2

Schnitt 2

Schnitt 1



Schnitt 1

Beplankungsmaterialien:

Holzkonstruktionen:
 Fermacell, 15mm
 Verkleidung Stein:
 Gipskarton, 12.5mm

tragende Holz-Riegel-Wände

REI 60
 Türdurchbrüche: Position bestehender Pfosten prüfen.
 ev. Abbruch und Ersatz an neuer Lage.
 Neuer Sturz.
 Ausfachung mit Ziegelsteinen
 Beplankung mit Fermacellplatten

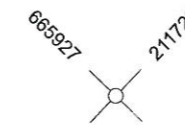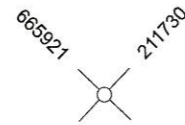

Bereich bestehender Kamin.
 neue Rohre, best. Öffnungen zumauern

Du/WC

BF: 4.01 m²

103	+3.27
-----	-------

B: Feinsteinzeugplatten
 W: Feinsteinzeugplatten/Weissputz
 D: neue Gipsdecke, verputzt
 Abluft in Decke

Du/WC

BF: 4.07 m²

104	+3.27
-----	-------

B: Feinsteinzeugplatten
 W: Feinsteinzeugplatten/Weissputz
 D: neue Gipsdecke, verputzt
 Abluft in Decke

plannummer

objekt

502 - 202

Umbau und Sanierung Grabenstrasse 7, Luzern

masstab

plan

1:50

1. Obergeschoss

format

datum

A3

26.05.2014 / ia

Josef G. Zangger GmbH
 Dipl. Architekt ETH BSA SIA
 Kasimir-Pyffer Str. 4 6003 Luzern
 041 419 71 91 N 079 353 04 73