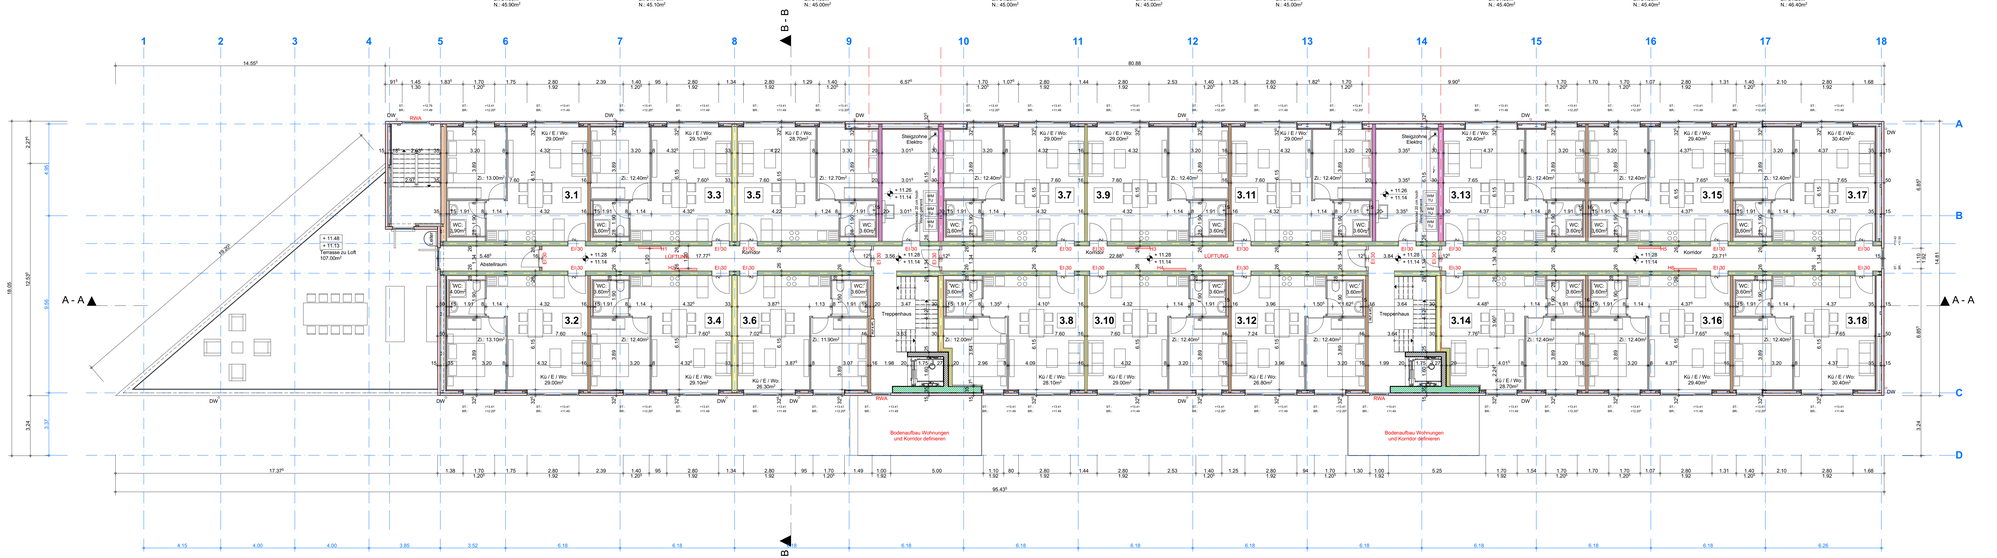

Gipswände in Leichtbau:

-2 x Ständer d = 5cm
-Dämmung (40kg / m³) d = 5cm beidseitig
-Gipskartonplatte 2 x 1.25cm beidseitig

-2 x Ständer d = 5cm
-Dämmung (40 kg / m³) d = 5cm beidseitig
-Gipskartonplatte 1 x 1.25cm Knauf Diamant oder geleichwertiges Produkt beidseitig
-Gipskartonplatte 1 x 1.25cm beidseitig

-2 x Ständer d = 5cm
-Dämmung (40 kg / m³) d = 5cm beidseitig
-Gipskartonplatte 2 x 1.25cm Knauf Diamant oder geleichwertiges Produkt beidseitig

-2 x Ständer d = 5cm
-Dämmung (40 kg / m³) d = 5cm beidseitig
-Gipskartonplatte 3 x 1.25cm Knauf Diamant oder geleichwertiges Produkt beidseitig

Wandaufbau:

-Gipskartonplatte 1.25cm
-Gipskartonplatte 1.25cm
-Ständer 5cm mit Dämmung
-Luftraum
-Ständer 5cm mit Dämmung
-Gipskartonplatte 1.25cm
-Gipskartonplatte 1.25cm

Fassadenaufbau:

-Gipskartonplatte 1.25cm
-Gipskartonplatte 1.25cm
-Ständer 5cm mit Dämmung
-Luftraum 10cm
-Sandwichpanelle 15cm
Brucha Panelle WP-F 150

GRUNDRISS WANDANSCHLUSS FASSADE

Mst.: 1:10

Achse 7, 9, 10 und 12

Planrevisionen:

Nr.:	Datum:	Zeich.:	Beschreibung, Begründung der Revision / Abänderung:

Masse:
Alle Masse sind Rohmasse, d.h. ohne Putz. Sie sind am Bau zu kontrollieren!
Unstimmigkeiten sind sofort mit der Bauleitung zu klären!

Höhenangaben Fenster und Balkontüren:

Brüstungshöhe:	ab OK fertig Boden bis Rahmenaussenmass Fenster
Schwellenhöhe:	ab OK fertig Boden bis OK fertig Schwelle
Fenster-und Balkontürhöhe:	ab Brüstung Rahmenaussenmass bis Stürz Rahmenaussenmass
Fenstermasse:	alle Rahmenaussenmasse

Höhenangaben Türen:
Türhöhe: ab OK fertig Boden bis UK roh Sturz

Höhenkoten:
Sämtliche Höhenkoten sind ab ± 0.00 zu verstehen

Beton
Erdbebenwand
Backstein
Zementstein
Dämmung
Holz
Leichtbauwand
Metall

FB: Fertig Boden
RB: Roh Boden
ST: UK Sturz
BR: OK Schwelle
K: Kurbelstange
DK: Drehkipp-Fenster

± 0.00 = 646.43 m.ü.M

MST:	1:100, 1:10
Plangrösse cm:	137 x 45

BAUHERR: WIV Immobilien AG, Postfach 606, 3930 Visp

OBJEKT: Neubau WOGE, 3930 Visp

Grundriss: 3.Obergeschoss

AUSFÜHRUNG

05-164 / 16

GEZ.	23.03.2016	R.M.
a		c
b		d

bpm bau plan management
SCHMIDT GmbH
KANTONSSTRASSE 63
POSTFACH 520
CH 3930 VISP
t.: 027 946 03 16
f.: 027 946 03 17