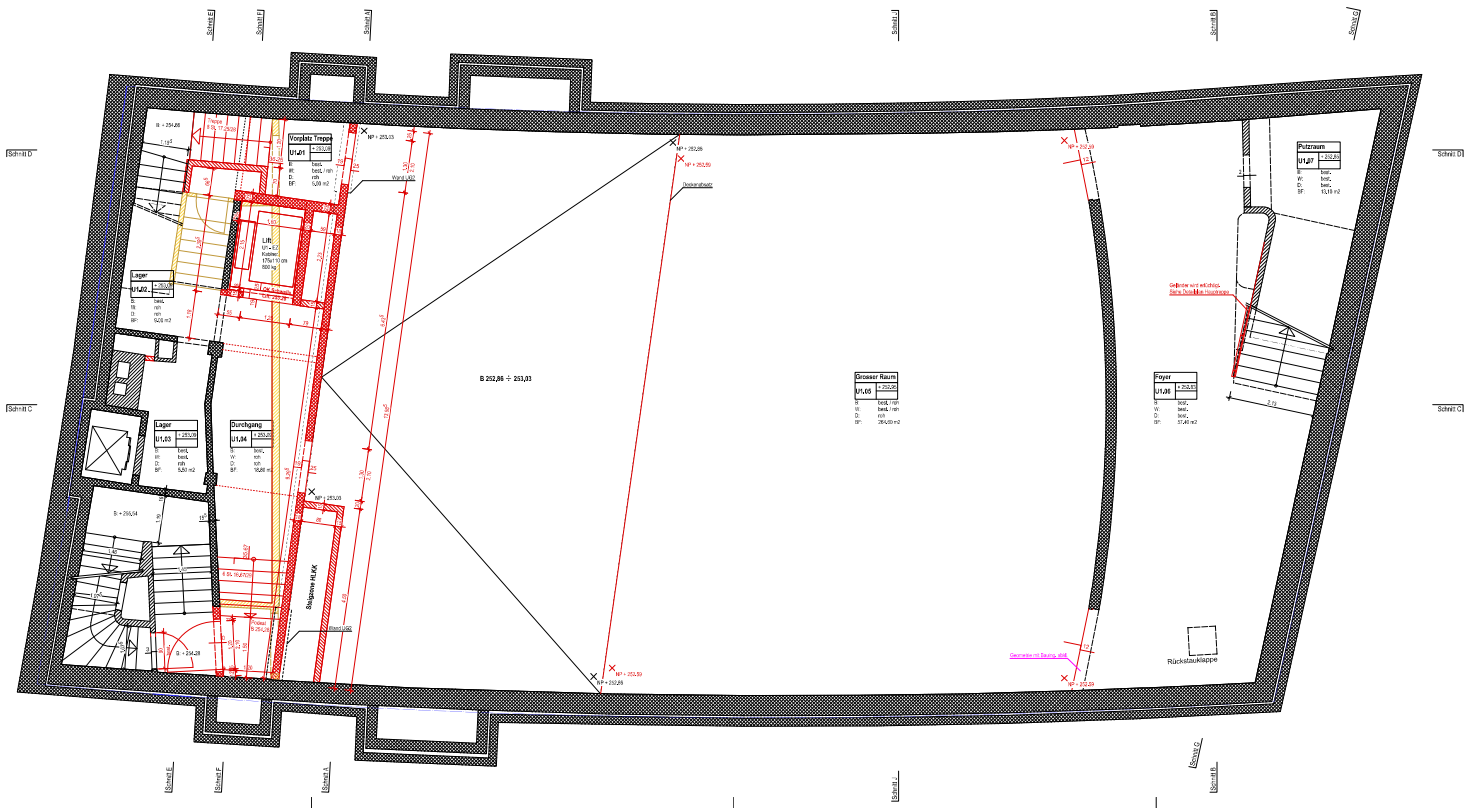

Legende / Bezeichnungen

Baustoff Bestand

- Beton Bestehend
- Mauerwerk Bestehend
- Naturstein
- Lehmestrich

Baustoff Neu

- Beton
- Backstein
- Kalksandstein
- Natursteine
- Stahlbetonwand
- Stahl (Schnitt)
- Dämmstoffe
- Sparschichten
- Abbruch
- Neu

Durchbrüche / Schächte

- DD Deckendurchbruch
- WD Wanddurchbruch
- BD Bodendurchbruch
- FD Fundamentdurchbruch
- DS Deckenschacht
- WS Wandschacht
- BS Bodenschacht
- FS Fundamentschacht

Abkürzungen

- AK aussenkant
- OK obenkant
- UK unterkant
- LL im Licht
- BR DK fertige Brüstung
- SF SK Stahl roh
- SW SK Schwelle
- ü. üM Kote über Meer
- NP Niveaupunkt
- B Boden
- D Decke
- W Wand

Raumname

ID | Grösse | Zweck

Linien

- Kante von Bauteil über Schnittebene
- Kante von Bauteil unter Schnittebene
- Parzellengrenze

Plannrevisionen:	Merki Schmid Architekten GmbH, Spalentorweg 20, 4051 Basel		
Datum	Index	Autor	Aenderung
15. Juni 2018	A	ave	Position Zugang Seite Flüchtreppenhaus

Alle Masse sind vom Unternehmer am Bau zu kontrollieren und Unstimmigkeiten dem Architekten und der Bauleitung zu melden. Sämtliche Werkpläne der Unternehmer sind dem Architekten vor Ausführung zur Kontrolle vorzulegen.

1:500 ü0,00 = 259,28 = 260,28 müM

merki schmid architekten

Bahnhofstrasse 61, c/o UBS Fund Management (Switzerland) AG, Anschrift: Postfach, 4052 Basel
Umnutzung Areal ehemalige Schmiedhalle, Elsässerstrasse 8 / Binningerstrasse 21, 4051 Basel

Werkplan: 1. Untergeschoss (U1)

Merki Schmid Architekten GmbH, Spalentorweg 20, 4051 Basel
T +41 61 331 80 55, F +41 61 331 80 53, info@merki-schmid.ch, www.merki-schmid.ch

Vorabzug

RUE	202
Format	1080x620
Gez.	ave
M:	1:50
Datum:	25.06.18