Autounterstand
Küche
BF: 11.0 m²
Dusche
BF: 5.6 m²
Vorplatz
BF: 13.5 m²
Sitzplatz
BF: 22.5 m²
Wohnen/Essen
BF: 34.3 m²
Zimmer 1
BF: 11.6 m²

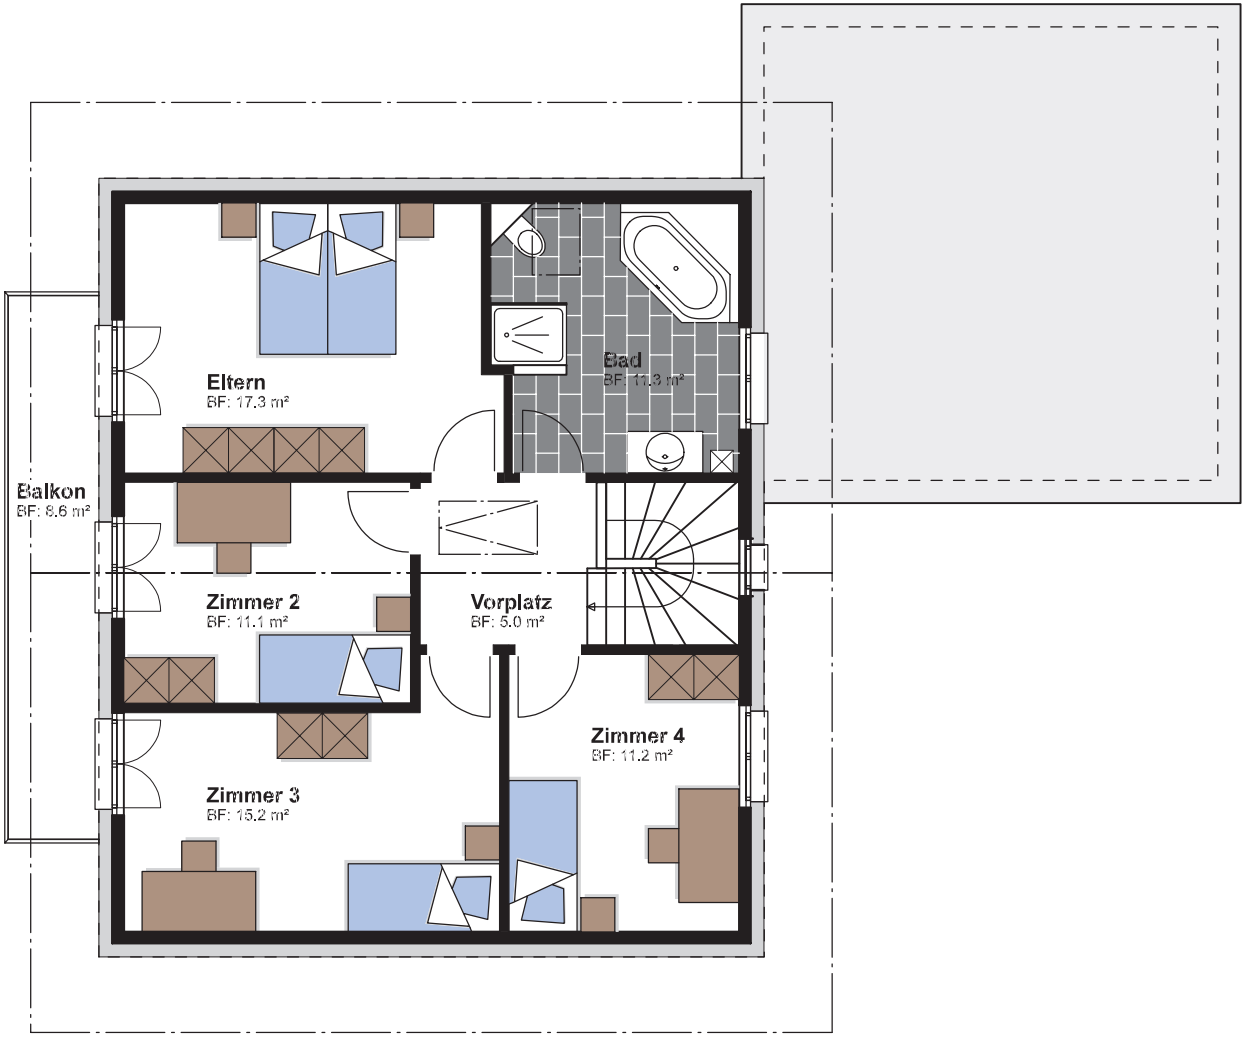
Eltern
BF: 17.3 m²
Bad
BF: 11.3 m²
Balkon
BF: 8.6 m²
Zimmer 2
BF: 11.1 m²
Vorplatz
BF: 5.0 m²
Zimmer 4
BF: 11.2 m²
Zimmer 3
BF: 15.2 m²

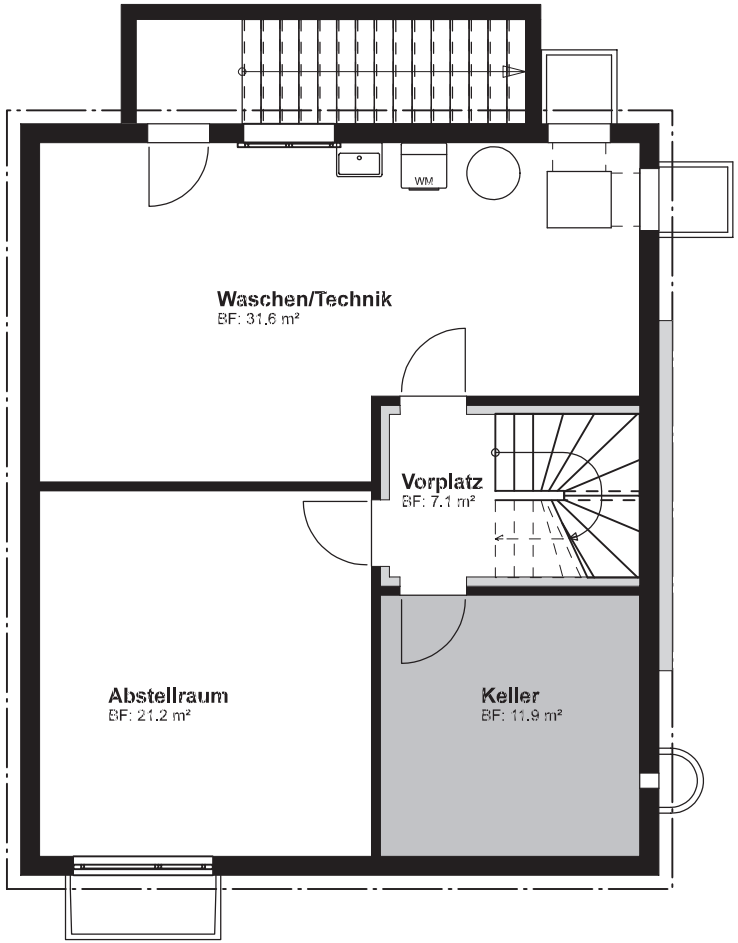
WM
Waschen/Technik
BF: 31.6 m²
Vorplatz
BF: 7.1 m²
Abstellraum
BF: 21.2 m²
Keller
BF: 11.9 m²

Lageplan

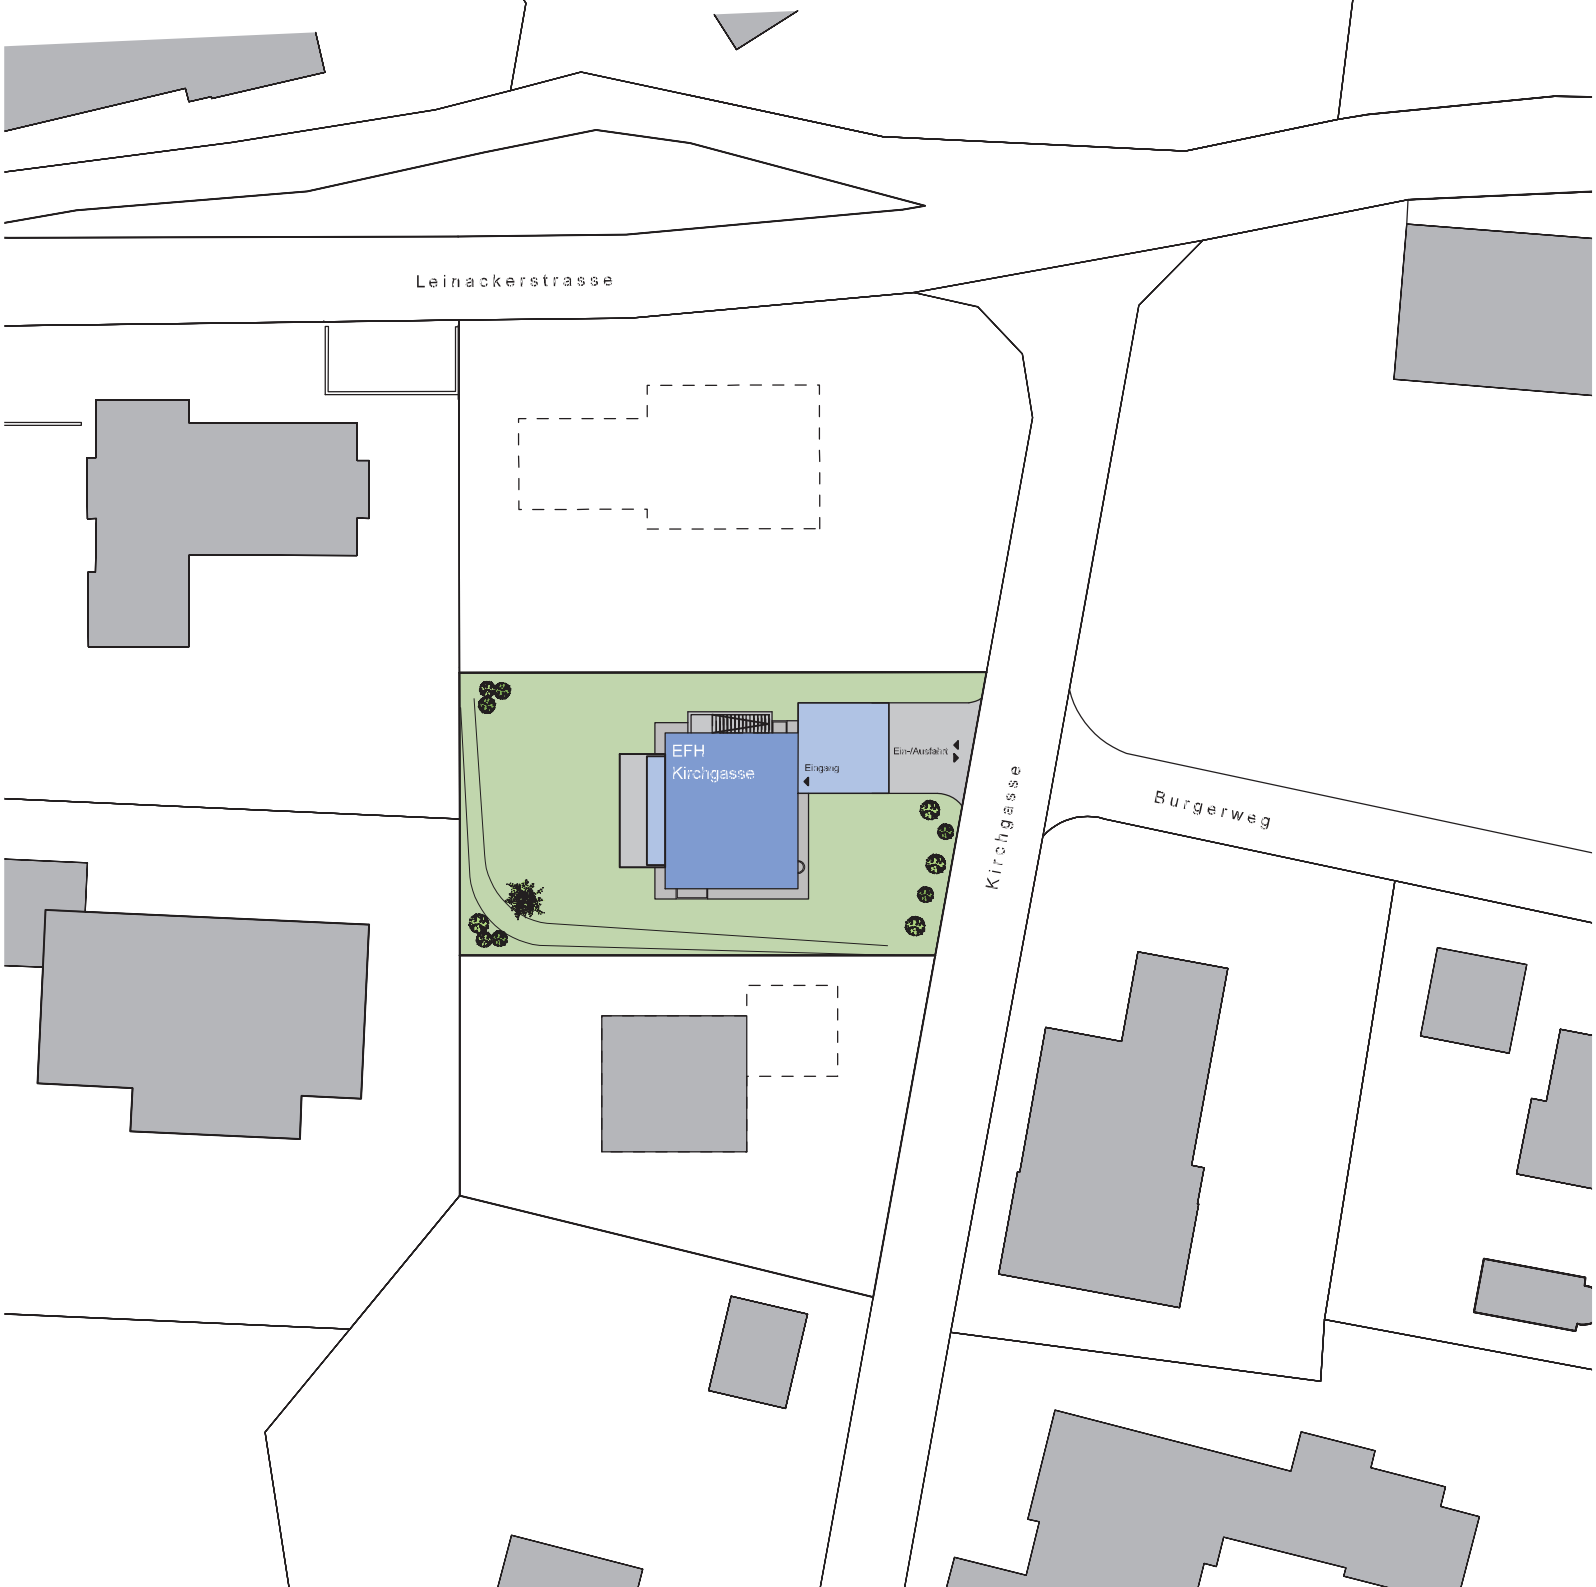
Leinackerstrasse
EFH
Kirchgasse
Eingang
Ein-/Ausfahrt
Kirchgasse
Burgerweg

West Fassade

Ost Fassade

Massstab 1:200