


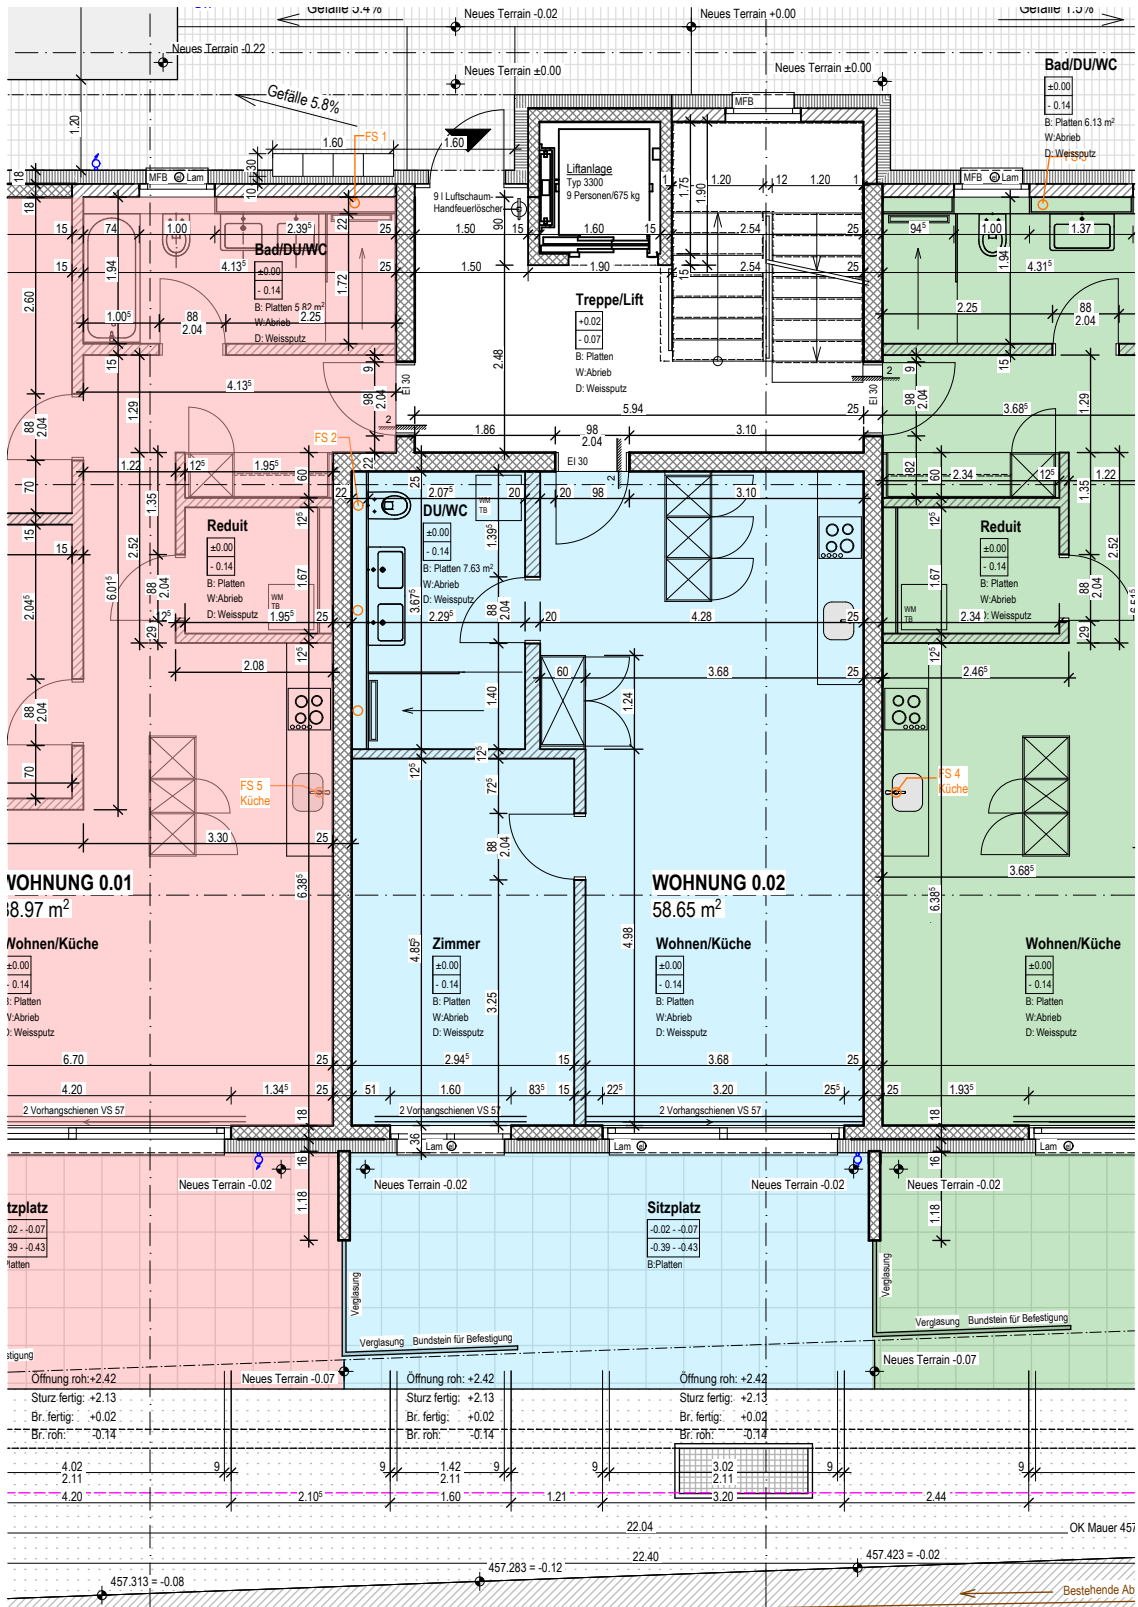

2.5 Zimmer-Wohnung 58.65m²

2012/60

Abbruch 2 Wohnhäuser, Neubau MFH, Parz. 470, 6260 Reiden

PL.NR.

BAUHERRSCHAFT

WG 0.02

Gisler GU AG, Cheerstrasse 16, 6014 Luzern

MASSSTAB

1:100

GRÖSSE

A4

GEZEICHNET

cm

DATUM

08.01.2015

REVIDIERT

TEL +4141-760 46 60

MAIL mail@st-arch.ch

FAX +4141-761 06 40

ALBISSTRASSE 15

POSTFACH 1657

CH-6341 BAAR

ST - ARCHITEKTEN GMBH

Revisionsplan

Wohnung 0.02