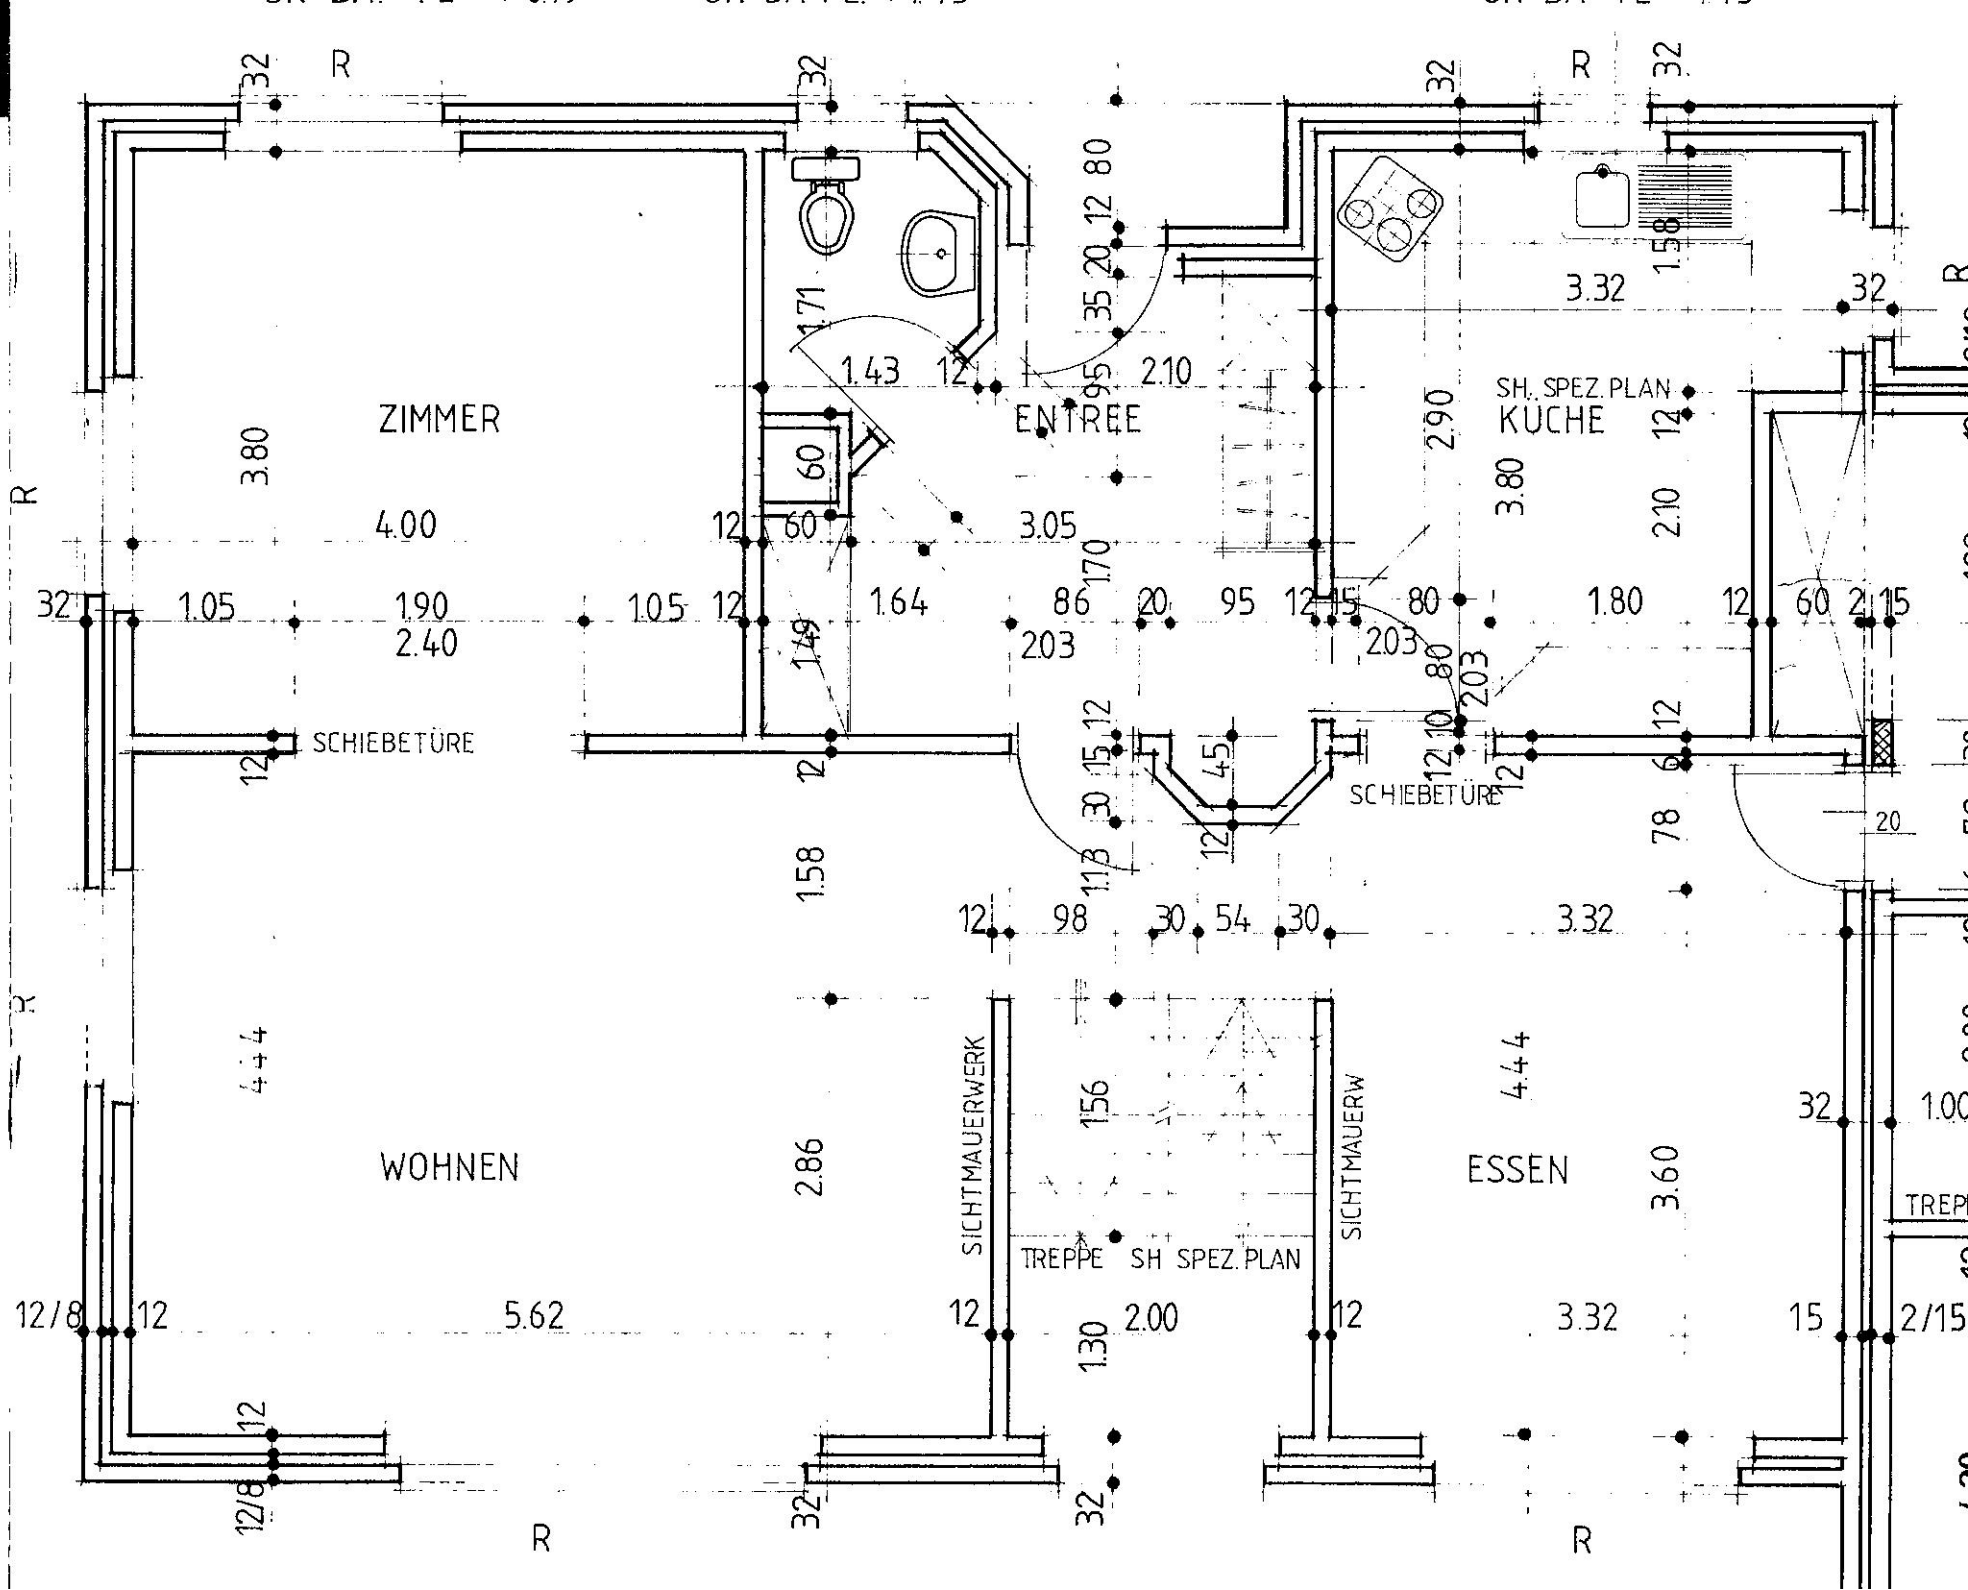
ZIMMER
ENTREE
KÜCHE
SH. SPEZ. PLAN
WOHNEN
ESSEN
SCHIEBETÜRE
SCHIEBETÜRE
SICHTMAUERWERK
SICHTMAUERW
TREPPE SH SPEZ. PLAN
TREPP
4.00
3.05
3.80
3.32
2.40
1.90
1.05
1.05
1.64
1.43
2.10
2.90
1.80
1.58
1.58
2.86
5.62
2.00
3.32
3.60
4.44
4.44
1.00
2/15
12/8
12/8
R
R
R
R
R
R