


Beilage 1: Grundriss Reihenhaus


HAUS


B1

UNTERGESCHOSS

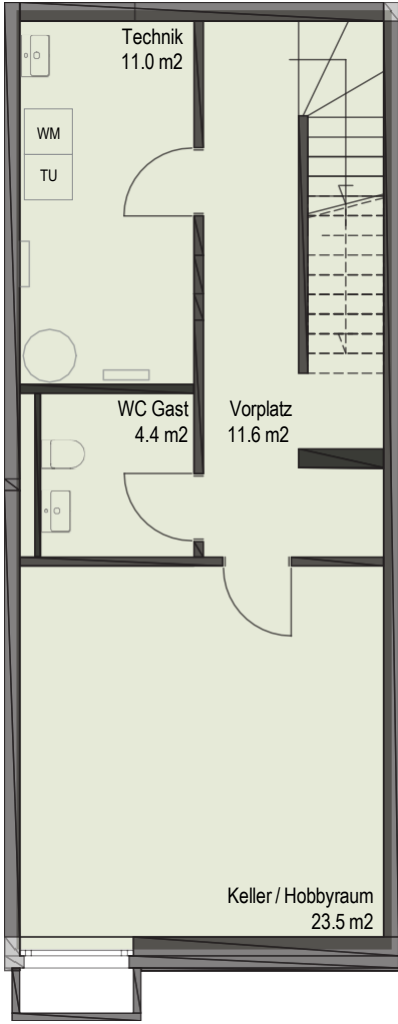


ERDGESCHOSS


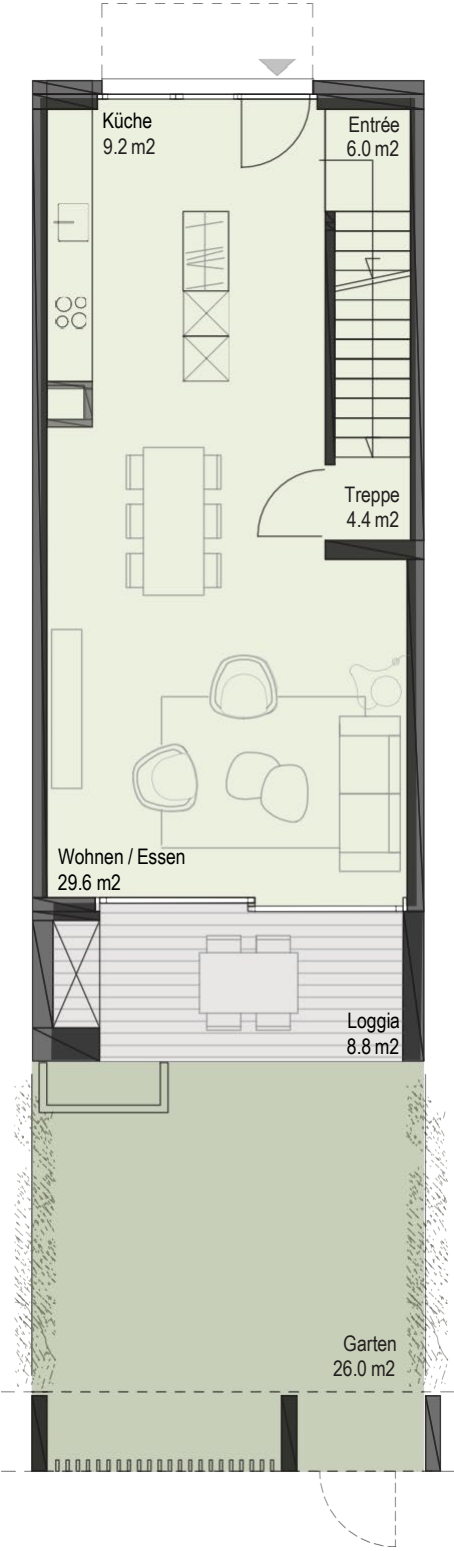


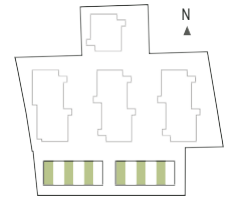

OBERGESCHOSS

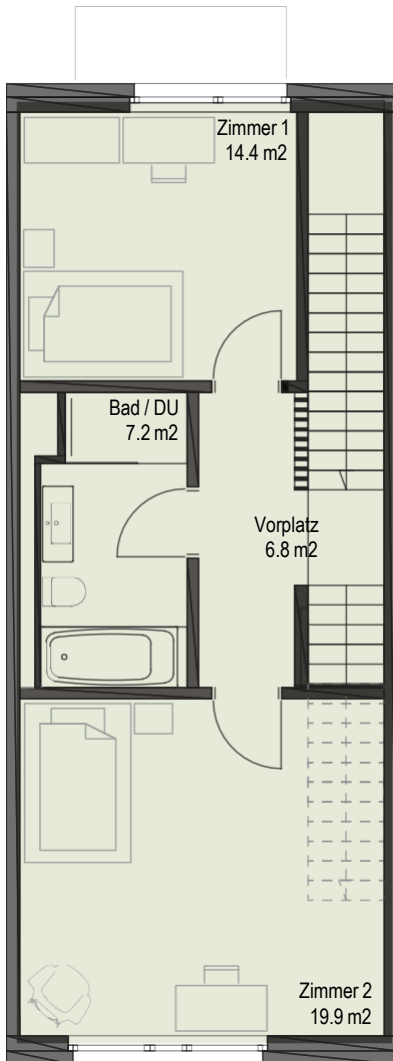


DACHGESCHOSS

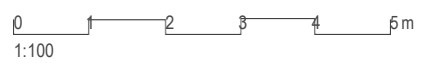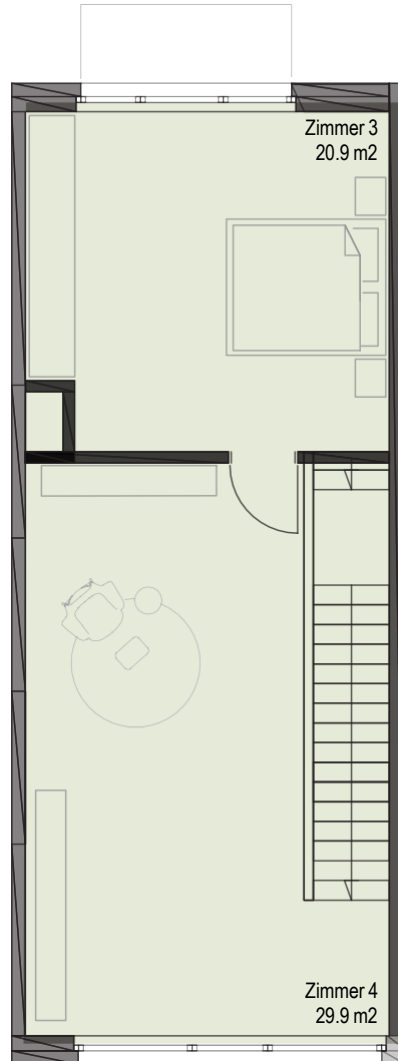

1:100



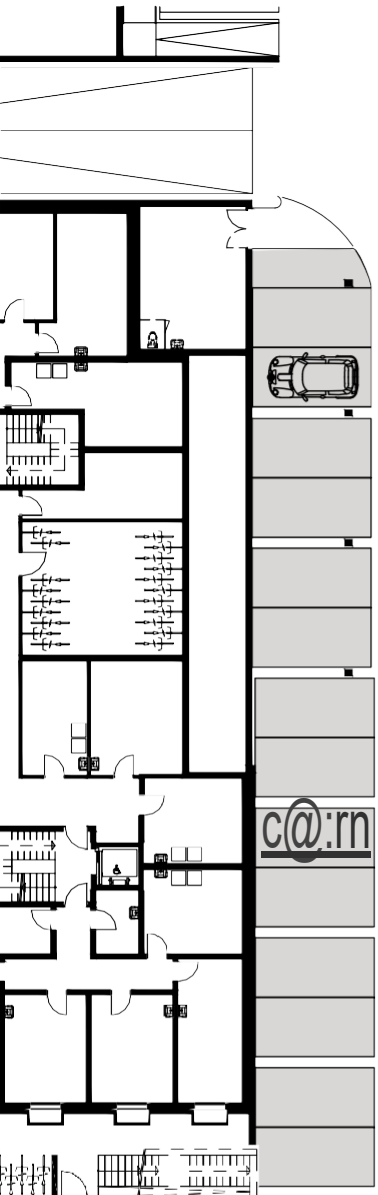

c@:rn

347

348

