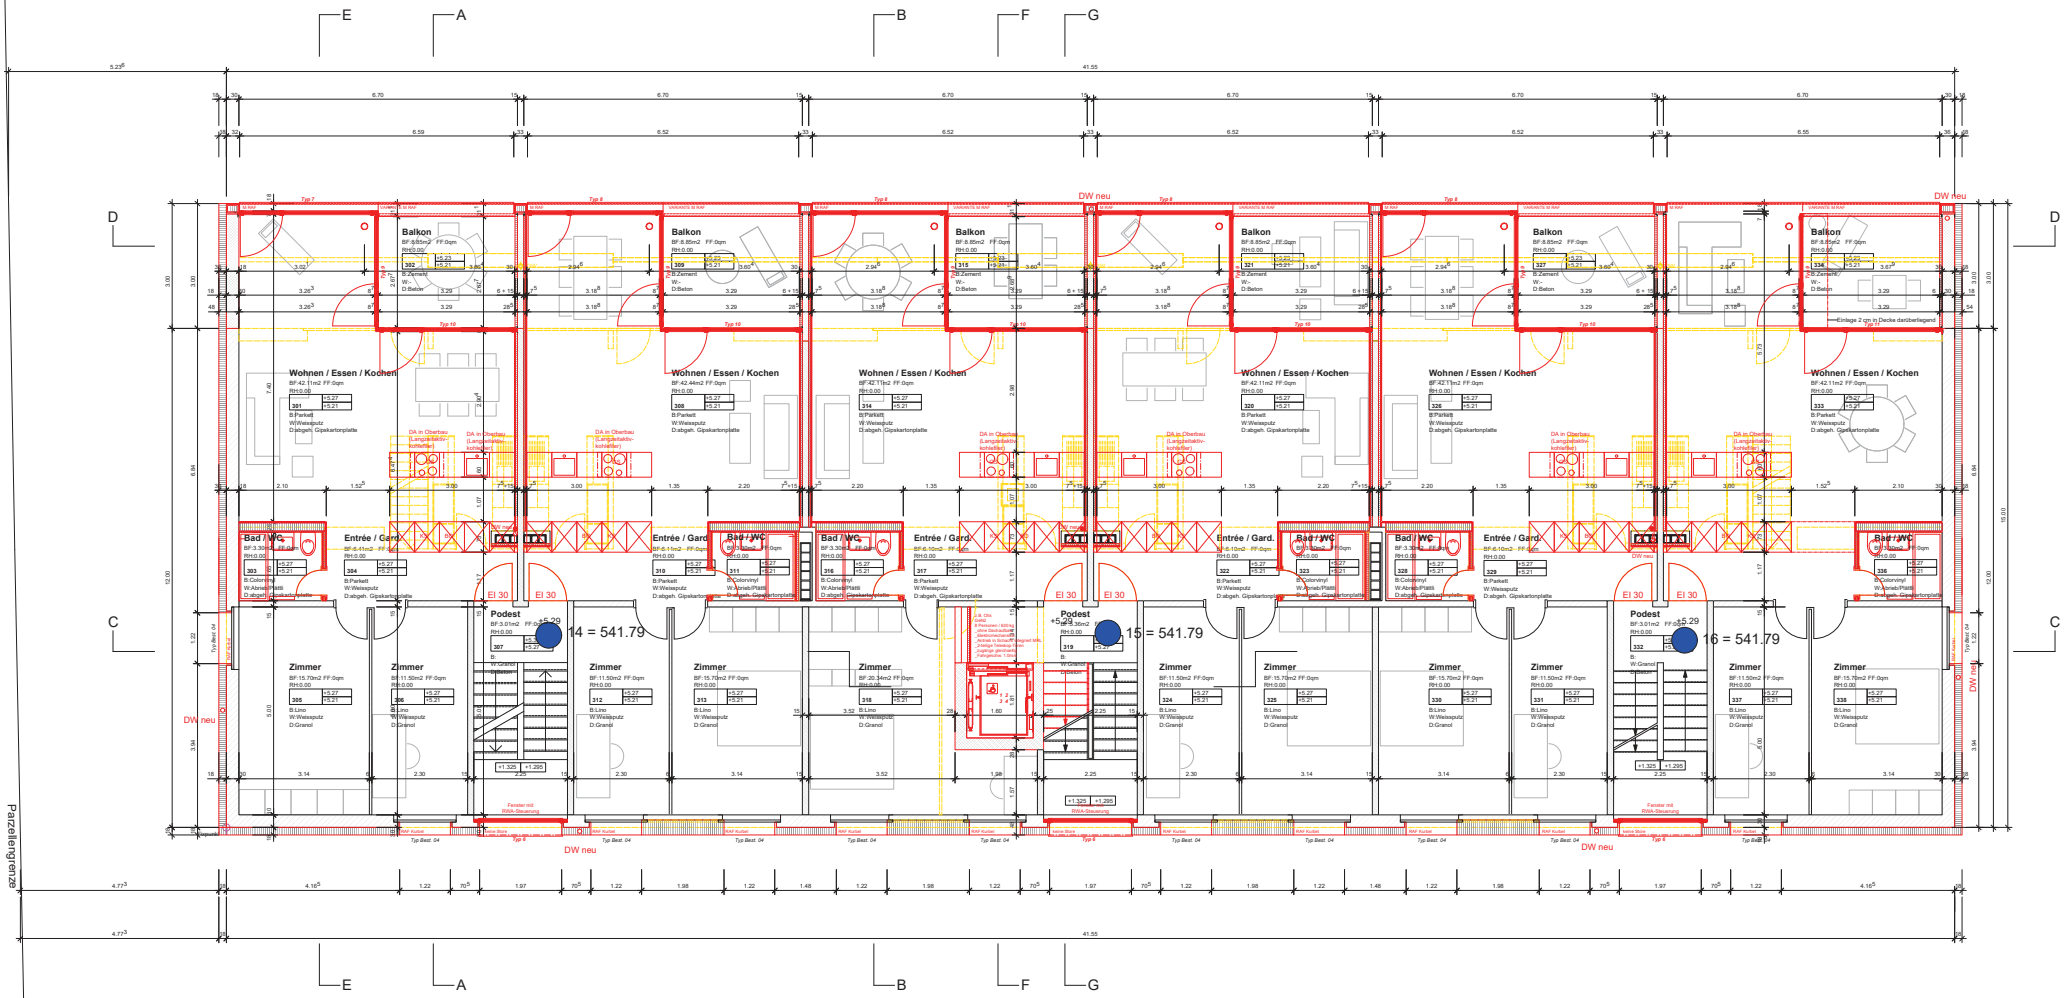

118_prov. Ausführung_Umbau und Erweiterung Nassegasse 15+17, Moosseedorf		Vorabzug
Grundriss 2.Obergeschoss	M: 1:50	Datum: 21.08.2015
Plannummer: 118_05	Plangrösse: 105 x 60	Revisionsdatum: 16.02.2016

© grünenwald schmid architekten gmbh sandrainstrasse 3 ch-3007 bern t 031 333 34 34 info@gruenenwaldschmid.ch www.gruenenwaldschmid.ch