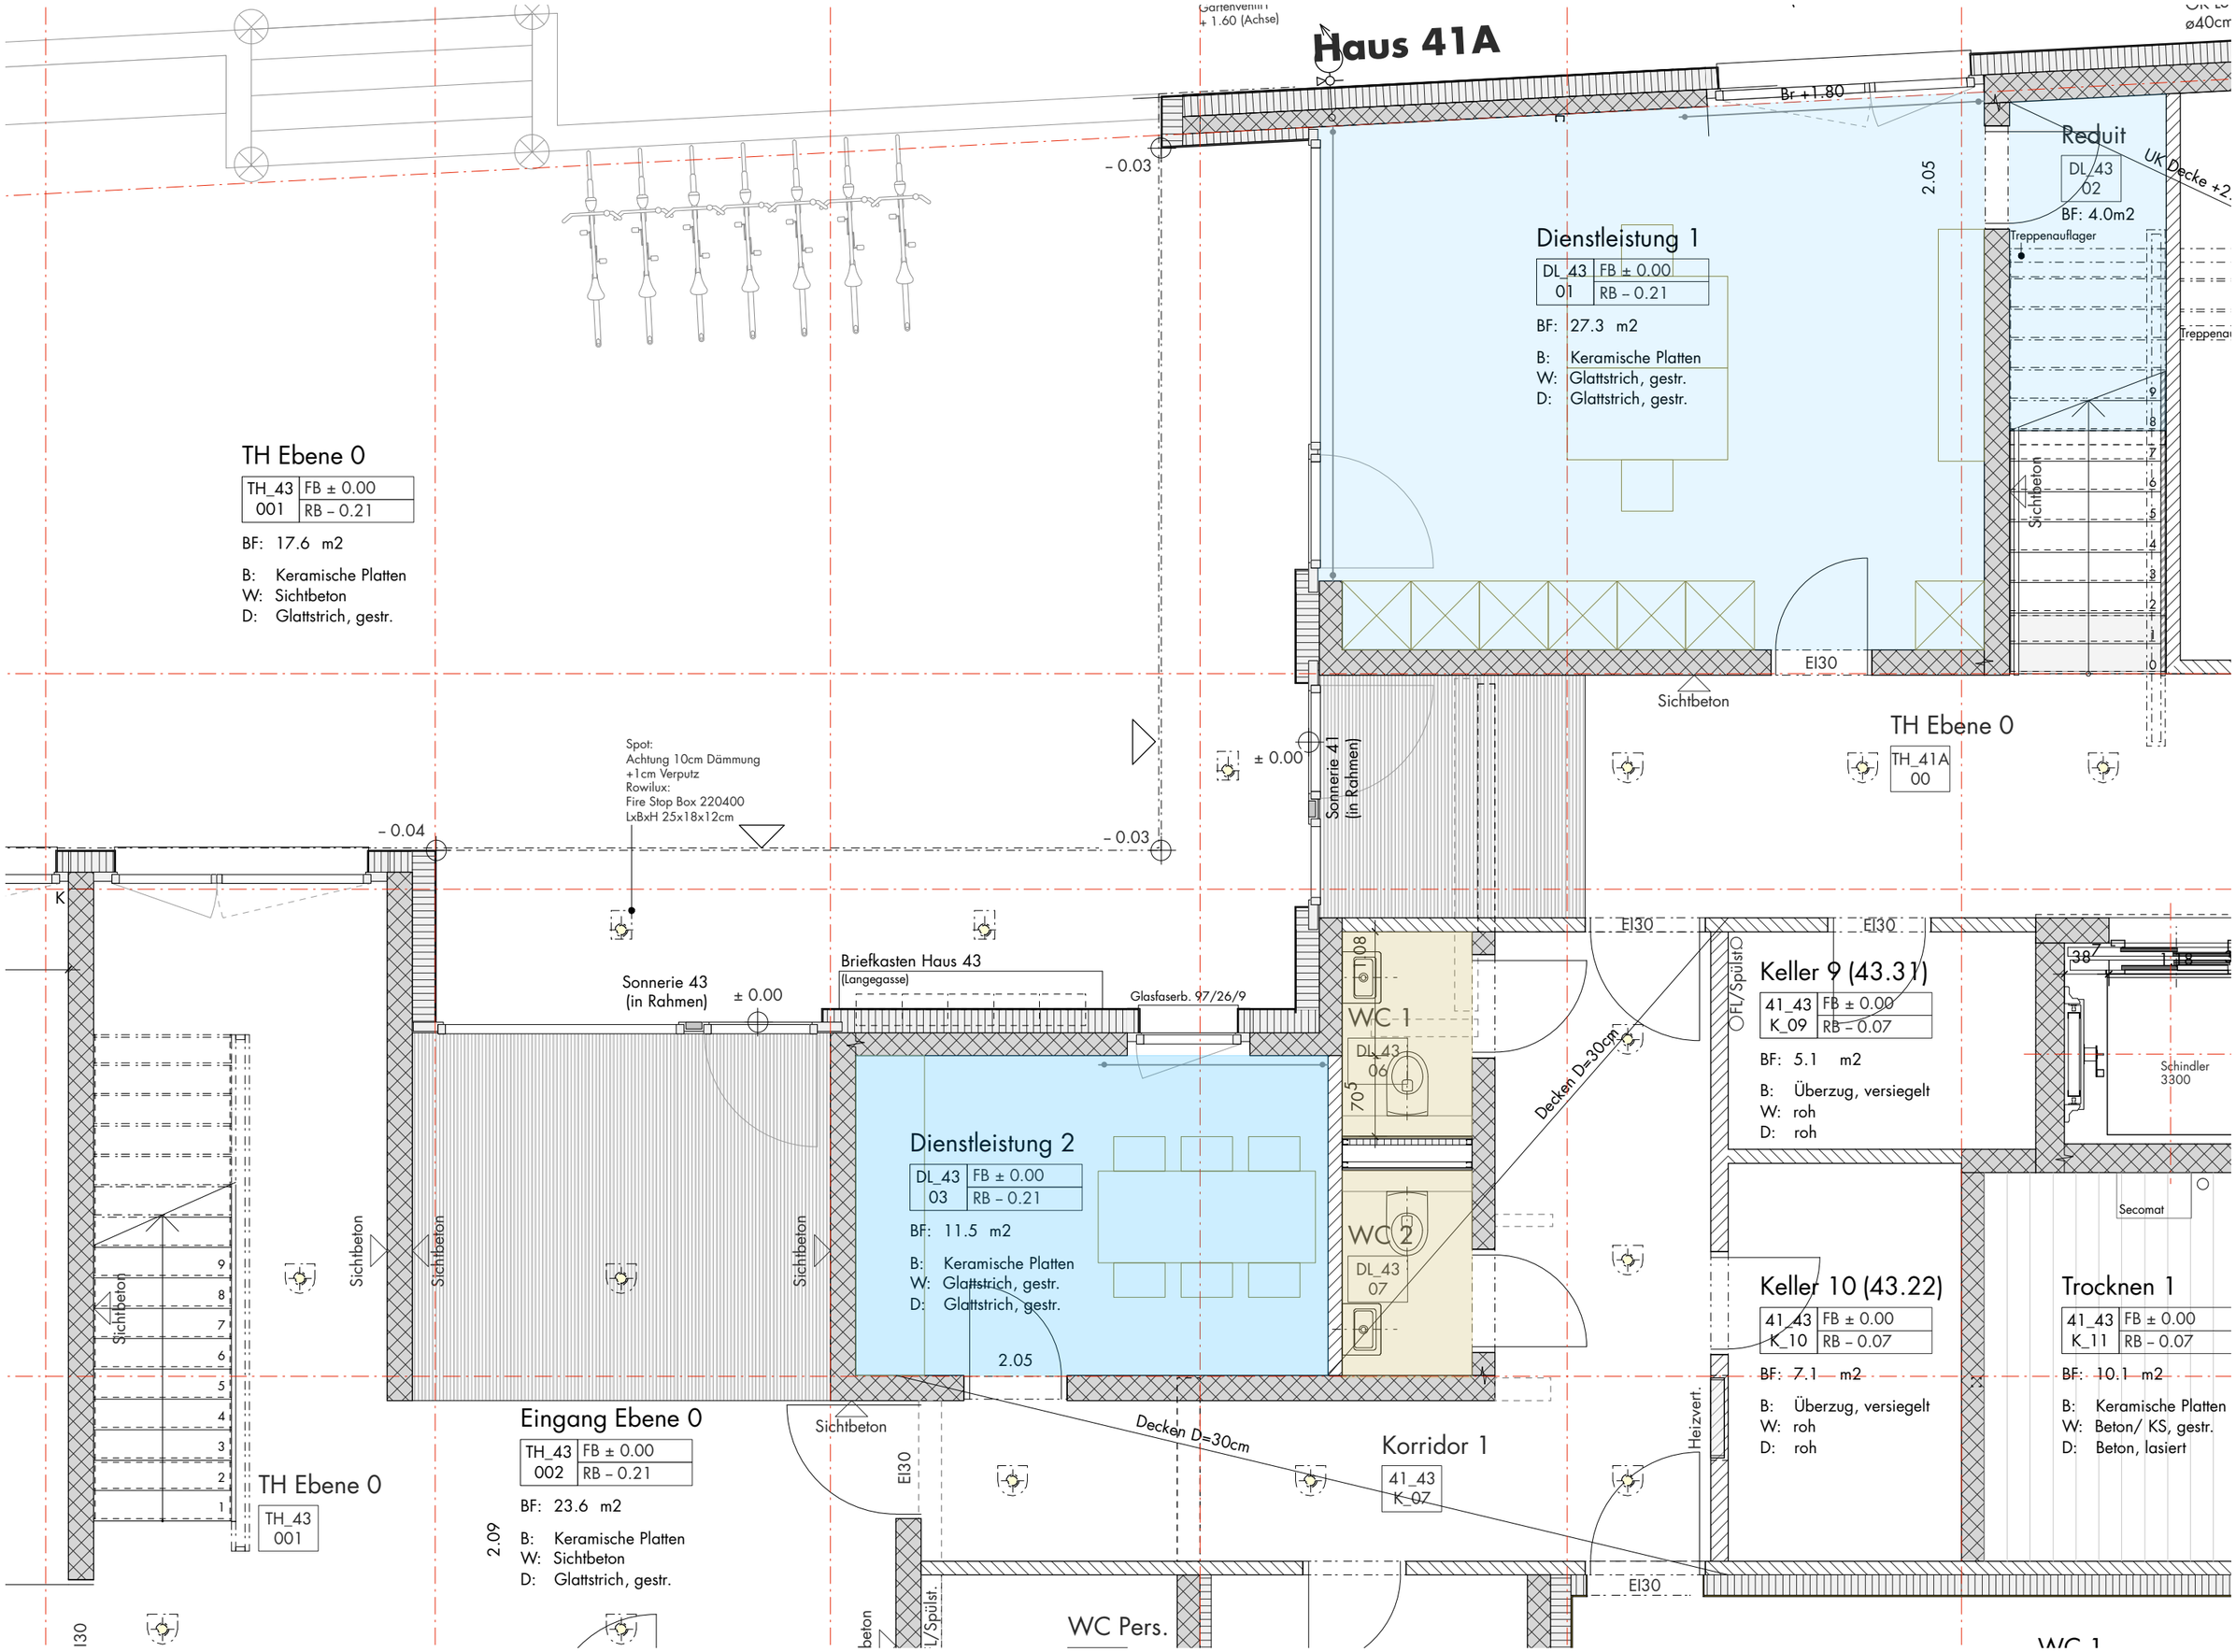

Haus 41A
Gartenventil
+ 1.60 (Achse)
Br +1.80
Reduit
DL_43
02
BF: 4.0m2
UK Decke +2
Treppenauflager
2.05
Dienstleistung 1
DL_43 FB ± 0.00
01 RB – 0.21
BF: 27.3 m2
B: Keramische Platten
W: Glattstrich, gestr.
D: Glattstrich, gestr.
Sichtbeton
EI30
TH Ebene 0
TH_43 FB ± 0.00
001 RB – 0.21
BF: 17.6 m2
B: Keramische Platten
W: Sichtbeton
D: Glattstrich, gestr.
– 0.03
Spot:
Achtung 10cm Dämmung
+1cm Verputz
Rowilux:
Fire Stop Box 220400
LxBxH 25x18x12cm
± 0.00
Sonnerie 41
(in Rahmen)
TH Ebene 0
TH_41A
00
– 0.04
– 0.03
Sonnerie 43
(in Rahmen)
± 0.00
Briefkasten Haus 43
(Langegasse)
Glasfaserb. 97/26/9
WC 1
DL_43
06
WC 2
DL_43
07
Decken D=30cm
Keller 9 (43.31)
41_43 FB ± 0.00
K_09 RB – 0.07
BF: 5.1 m2
B: Überzug, versiegelt
W: roh
D: roh
Schindler
3300
Secomat
Dienstleistung 2
DL_43 FB ± 0.00
03 RB – 0.21
BF: 11.5 m2
B: Keramische Platten
W: Glattstrich, gestr.
D: Glattstrich, gestr.
2.05
Keller 10 (43.22)
41_43 FB ± 0.00
K_10 RB – 0.07
BF: 7.1 m2
B: Überzug, versiegelt
W: roh
D: roh
Trocknen 1
41_43 FB ± 0.00
K_11 RB – 0.07
BF: 10.1 m2
B: Keramische Platten
W: Beton/ KS, gestr.
D: Beton, lasiert
Eingang Ebene 0
TH_43 FB ± 0.00
002 RB – 0.21
BF: 23.6 m2
B: Keramische Platten
W: Sichtbeton
D: Glattstrich, gestr.
2.09
TH Ebene 0
TH_43
001
Korridor 1
41_43
K_07
Heizvert.
WC Pers.