


# MARGARETHENSTRASSE

MEINE ADRESSE IN BASEL

## 1. UNTERGESCHOSS

1'124.6 m<sup>2</sup>

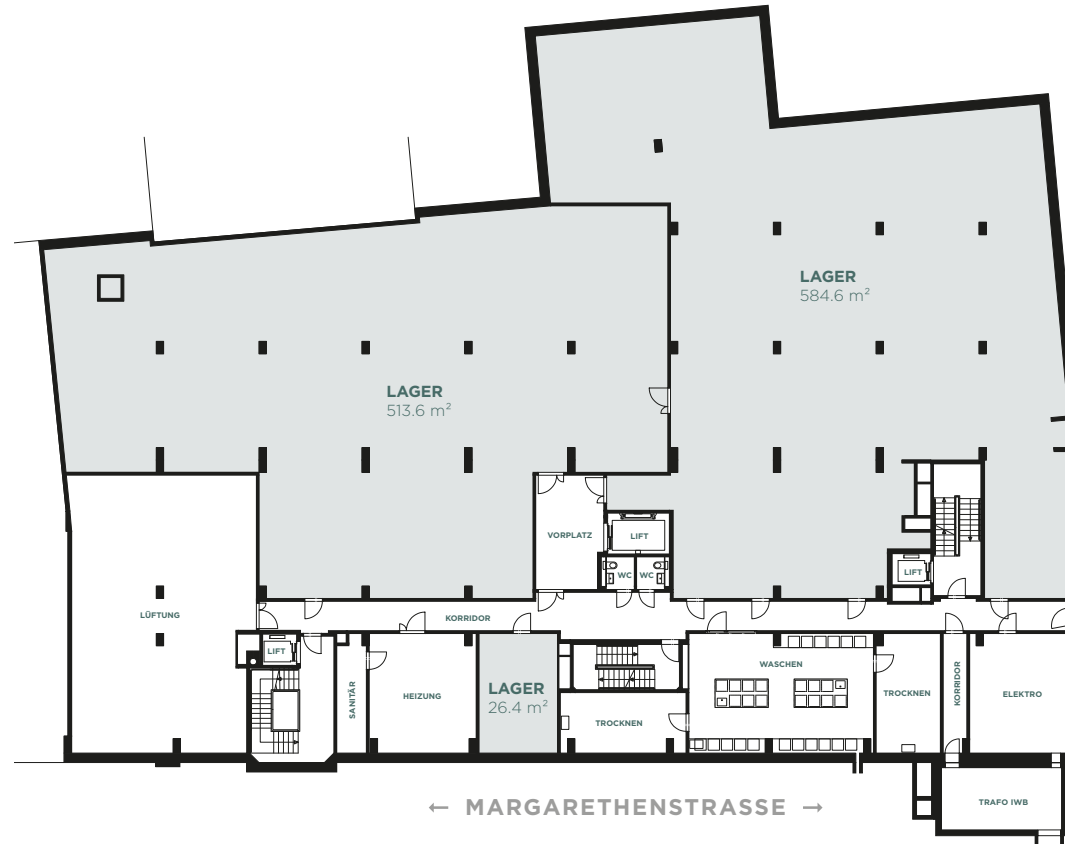

Massstab 1:400




Alle Angaben, Pläne, Zeichnungen usw. sind unverbindlich. Bei sämtlichen Flächenangaben handelt es sich um Circumasse. Änderungen bleiben vorbehalten.

# MARGARETHENSTRASSE

MEINE ADRESSE IN BASEL

## 2. UNTERGESCHOSS

1'242.5 m<sup>2</sup>

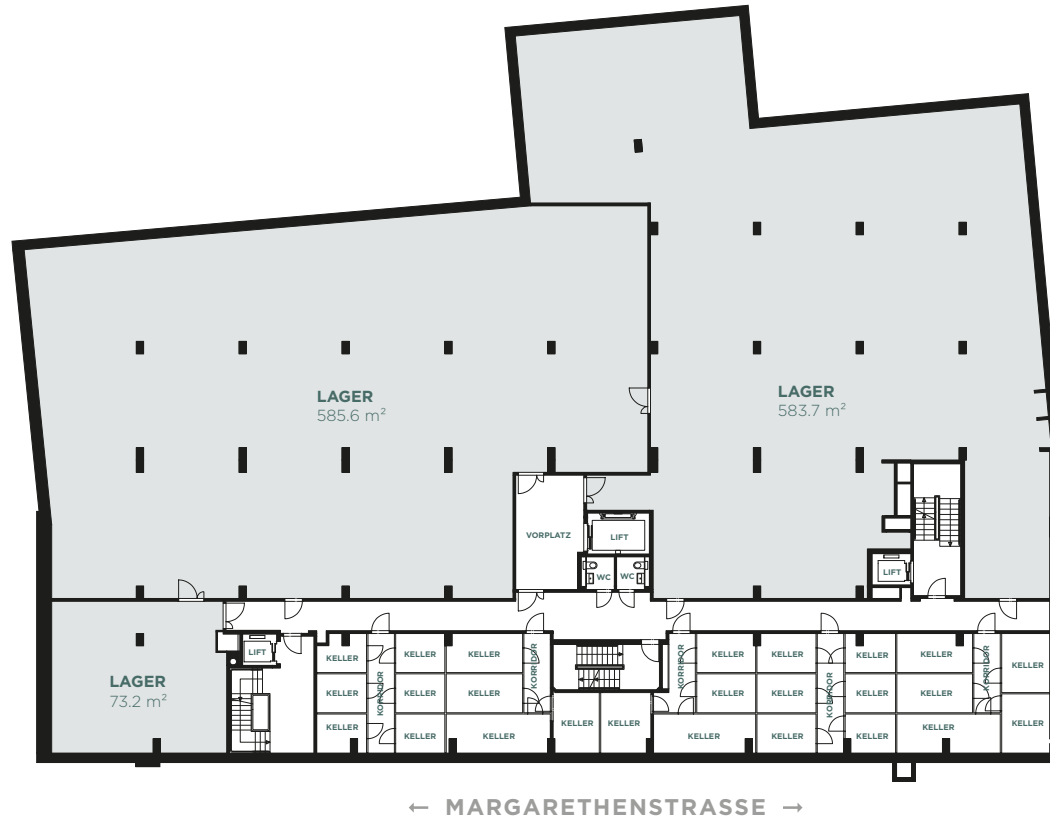

Massstab 1:400



Alle Angaben, Pläne, Zeichnungen usw. sind unverbindlich. Bei sämtlichen Flächenangaben handelt es sich um Circumasse. Änderungen bleiben vorbehalten.

# MARGARETHENSTRASSE

MEINE ADRESSE IN BASEL

## 3. UNTERGESCHOSS

1'219.8 m<sup>2</sup>



Massstab 1:400



Alle Angaben, Pläne, Zeichnungen usw. sind unverbindlich. Bei sämtlichen Flächenangaben handelt es sich um Circumasse. Änderungen bleiben vorbehalten.