



ÉTAGE 2 - APP22

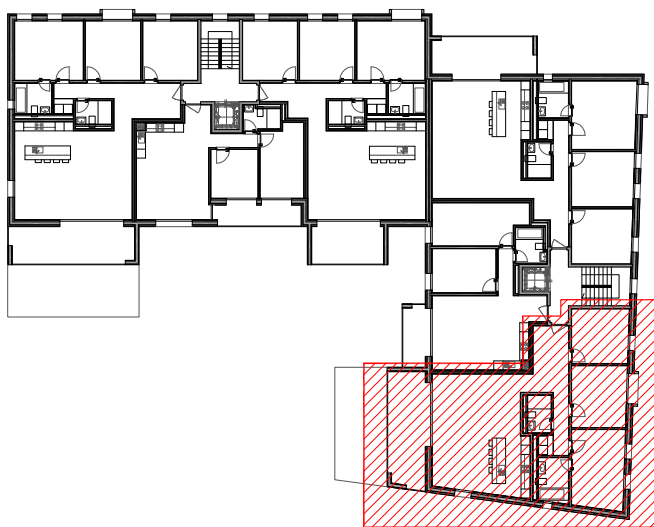

Surface vente PPE: 123,91 m²
 Surface balcon: 18,71 m²
 Surface utile: 120,94 m²

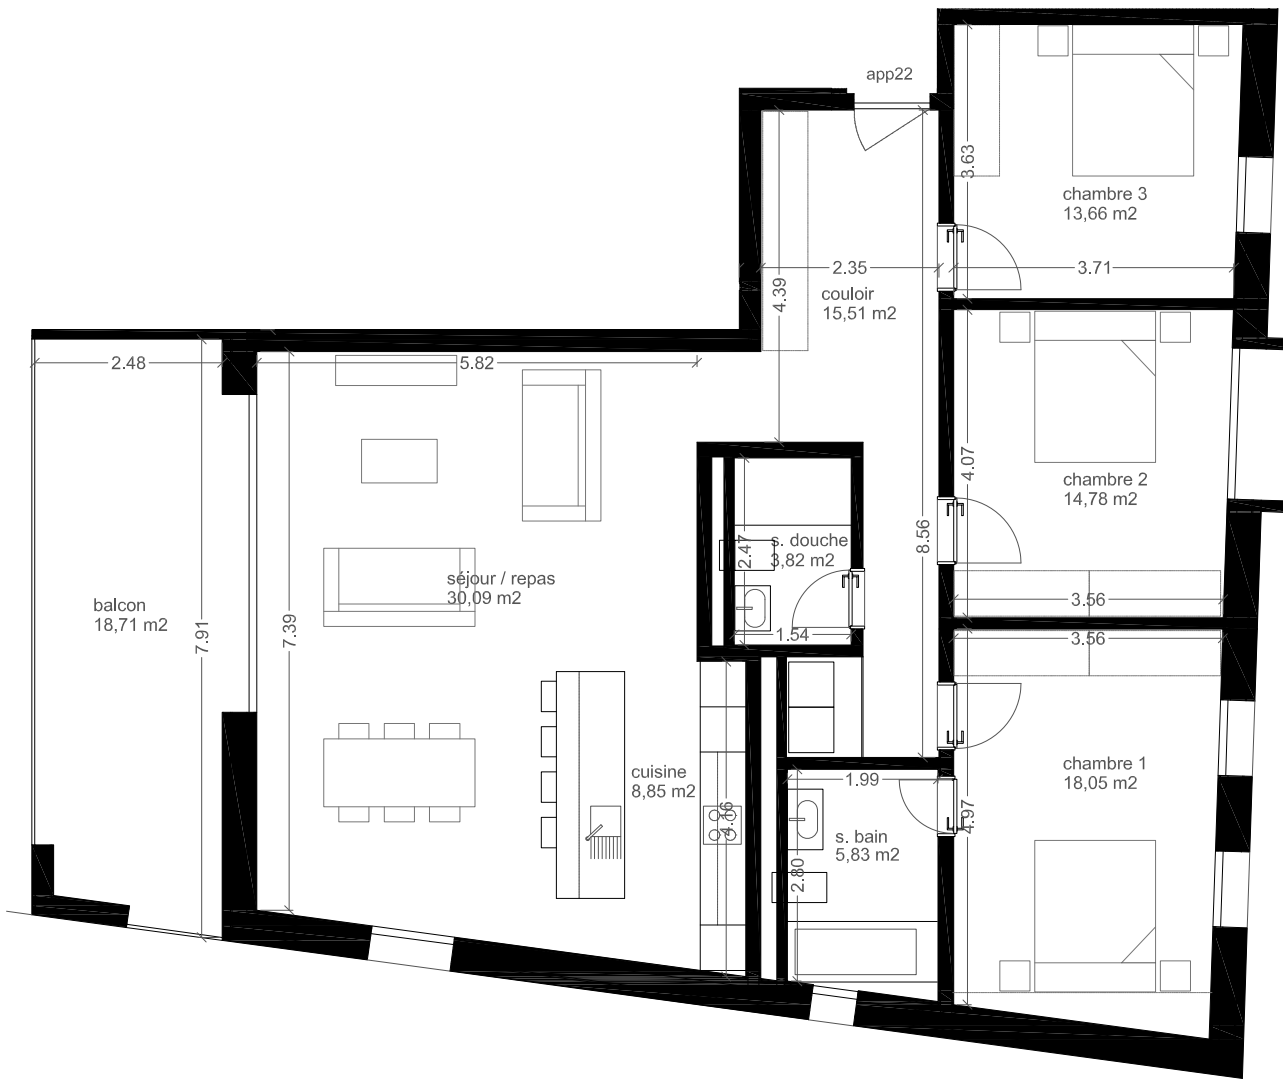

Plan N°: PV.22 - app 22

DIN A3 - échelle: 1/100
 Date de mise à jour: 04/12/20
 Nom du Fichier: 201203_Lucens - PPE

ARCHITECTE

André Pontes
 Chemin du Rionzi 31-33,
 1052 Mont-sur-Lausanne
 +41 (0)21 903 28 59
 contact@myihome.ch

PROPRIÉTAIRE

LHDL SA
 Avenue de Gallatin 9
 1203 Genève

Lucens / Parcelle 324
Construction 1 Bâtiment de 25 appartements

Plans de Vente