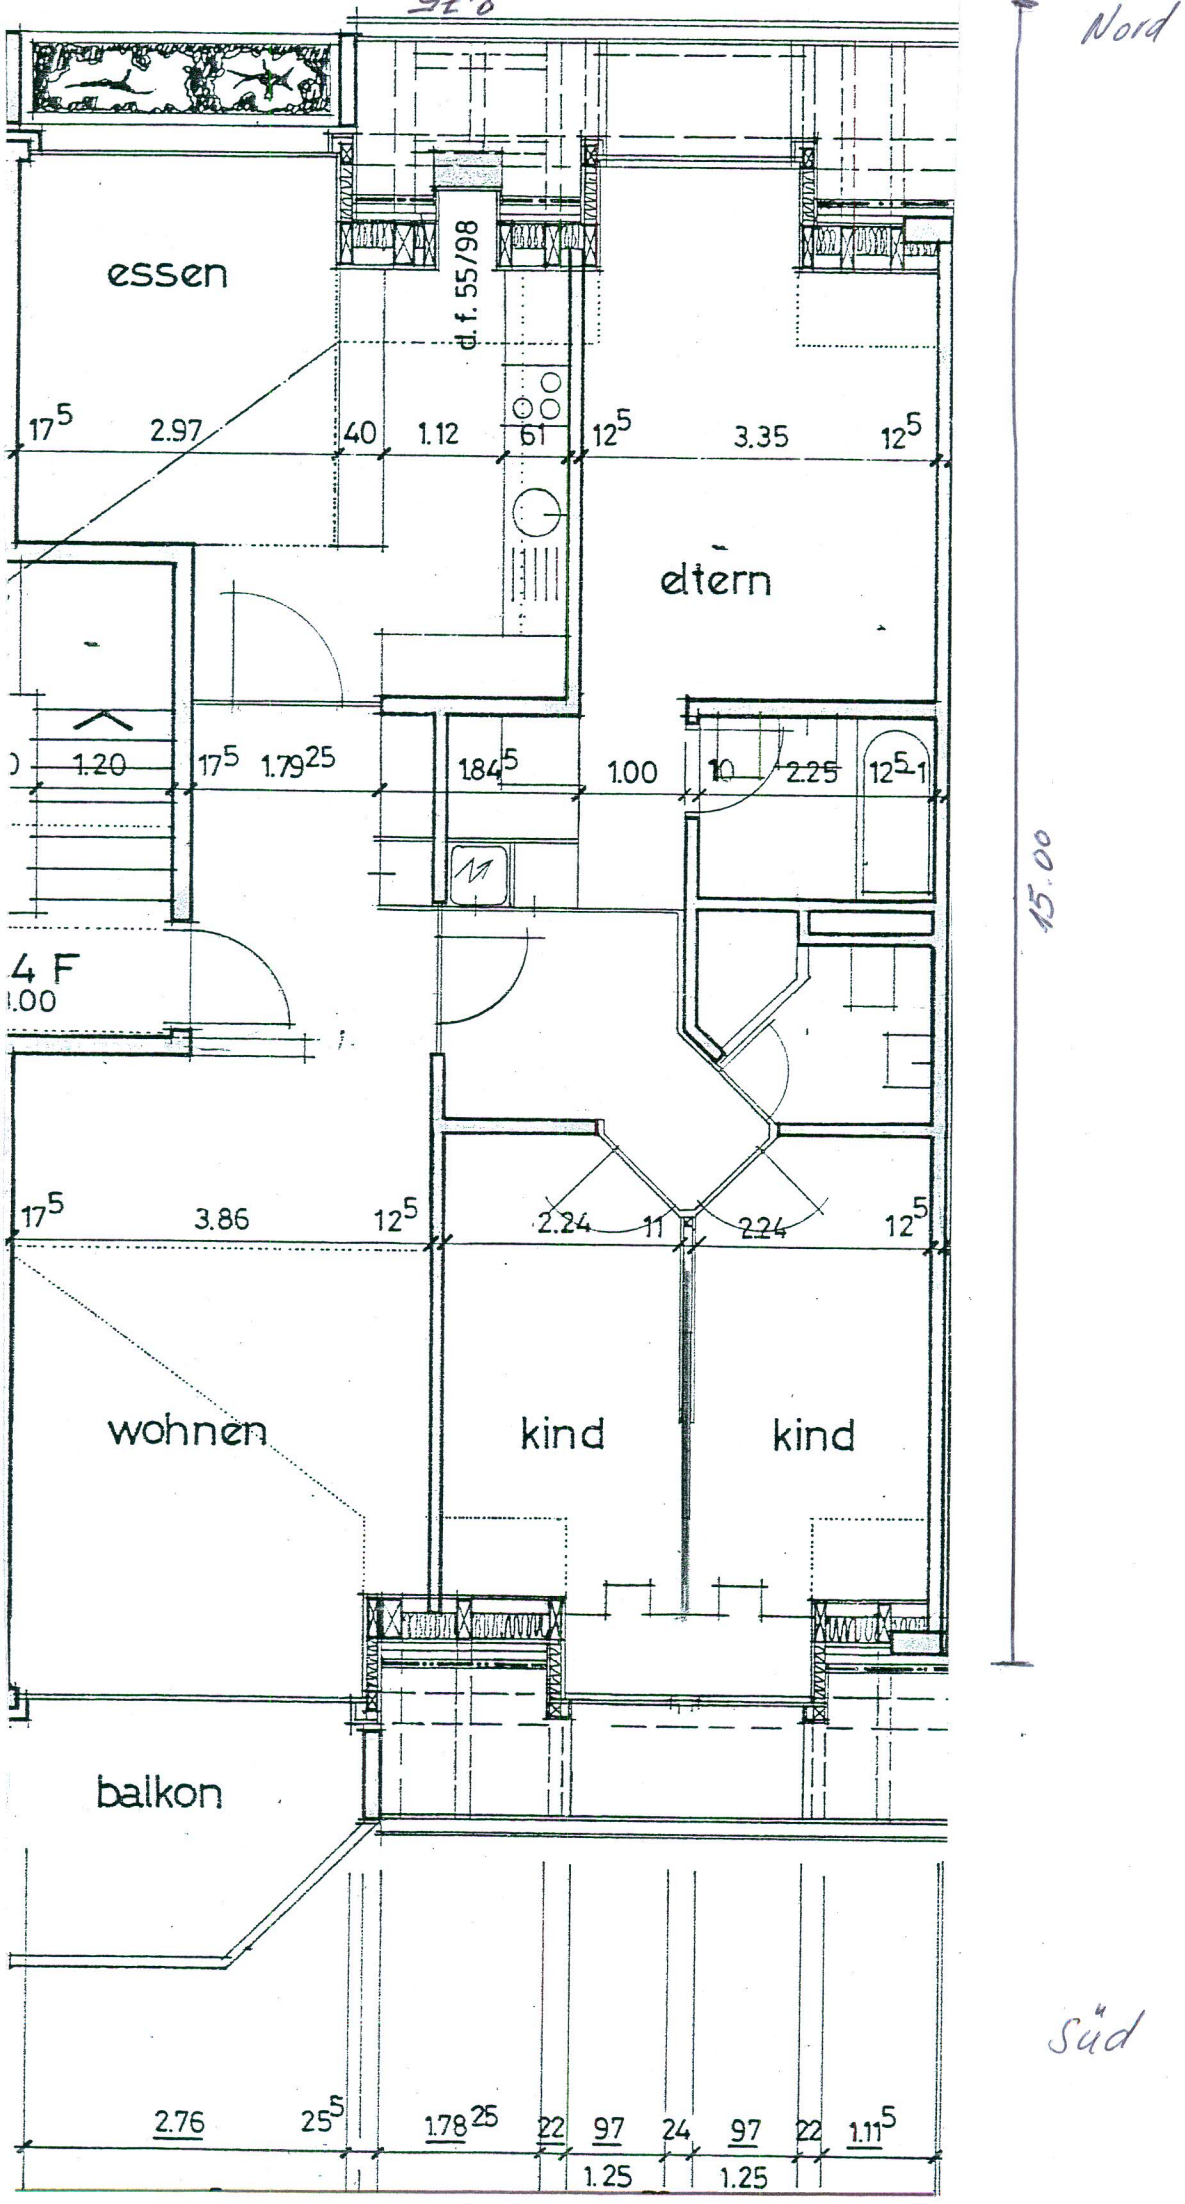
Nord
essen
d.f. 55/98
17.5
2.97
40
1.12
61
12.5
3.35
12.5
eltern
1.20
17.5
1.79.25
1.84.5
1.00
10
2.25
12.5
1
4 F
1.00
17.5
3.86
12.5
2.24
11
2.24
12.5
wohnen
kind
kind
15.00
balkon
Süd
2.76
25.5
1.78.25
22
97
24
97
22
1.11.5
1.25
1.25