


Steinentorberg 8/12 Innere Margarethenstr. 5  
4051 Basel

**PSP Liegenschaft Nr. 6035**


3. Untergeschoss

Druckdatum: 31.01.2020

Mst.: 1:386 (A3) Ausdruck skaliert

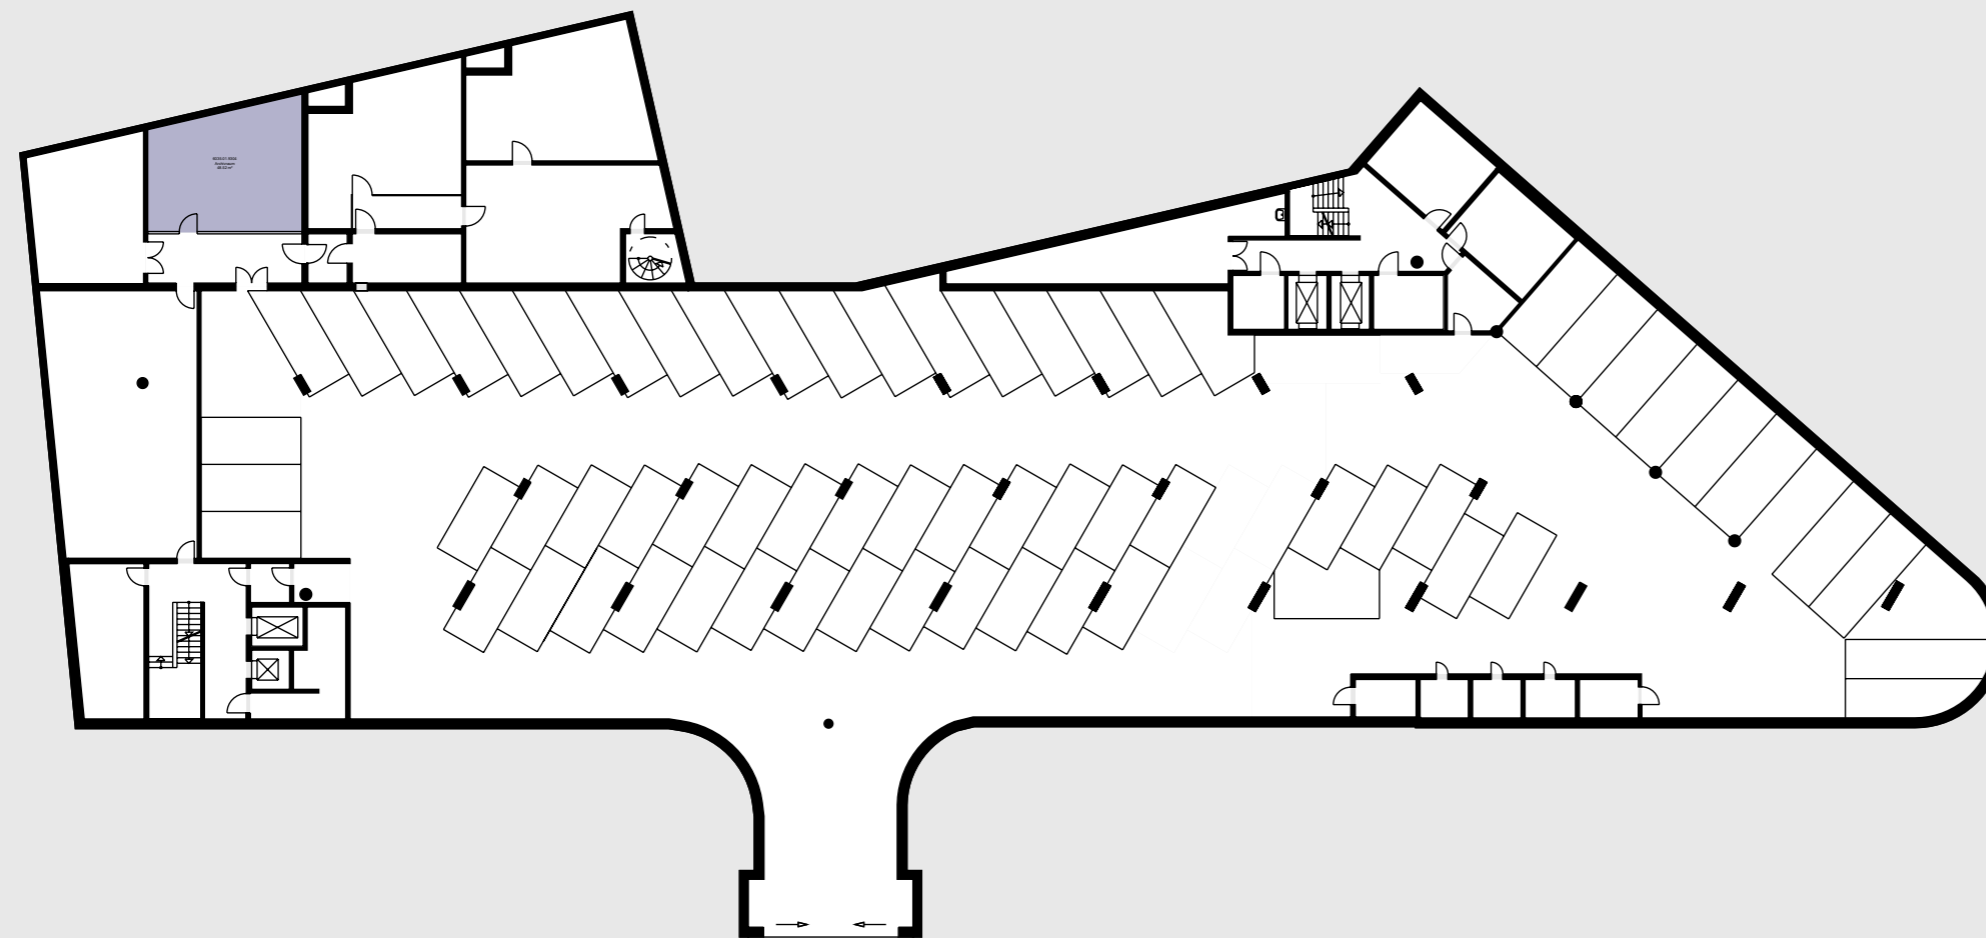

Mietobjekt	Fläche m <sup>2</sup>	ZF m <sup>2</sup>	Total m <sup>2</sup>
01.9304	48.5	0.0	49

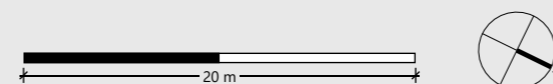

Dieser Plan dient ausschliesslich der Veranschaulichung des Mietobjektes. Die darin enthaltenen Angaben (insbesondere betreffend Ausbau und tragende/nicht tragende Konstruktionsflächen) sind nicht verbindlich. Bei allfälligen Abweichungen zwischen diesem Plan und dem Mietvertrag gelten die Angaben im Mietvertrag. Die ausgewiesenen Mietflächen basieren auf der SIA Dokumentation d 0165 und werden aus der Summe der Raumflächen, der nicht tragenden Konstruktionsflächen und allfälligen Zuschlagsflächen (zur nicht exklusiven Nutzung) ermittelt.

■ = Zuschlagsfläche ZF (anteilmässig)