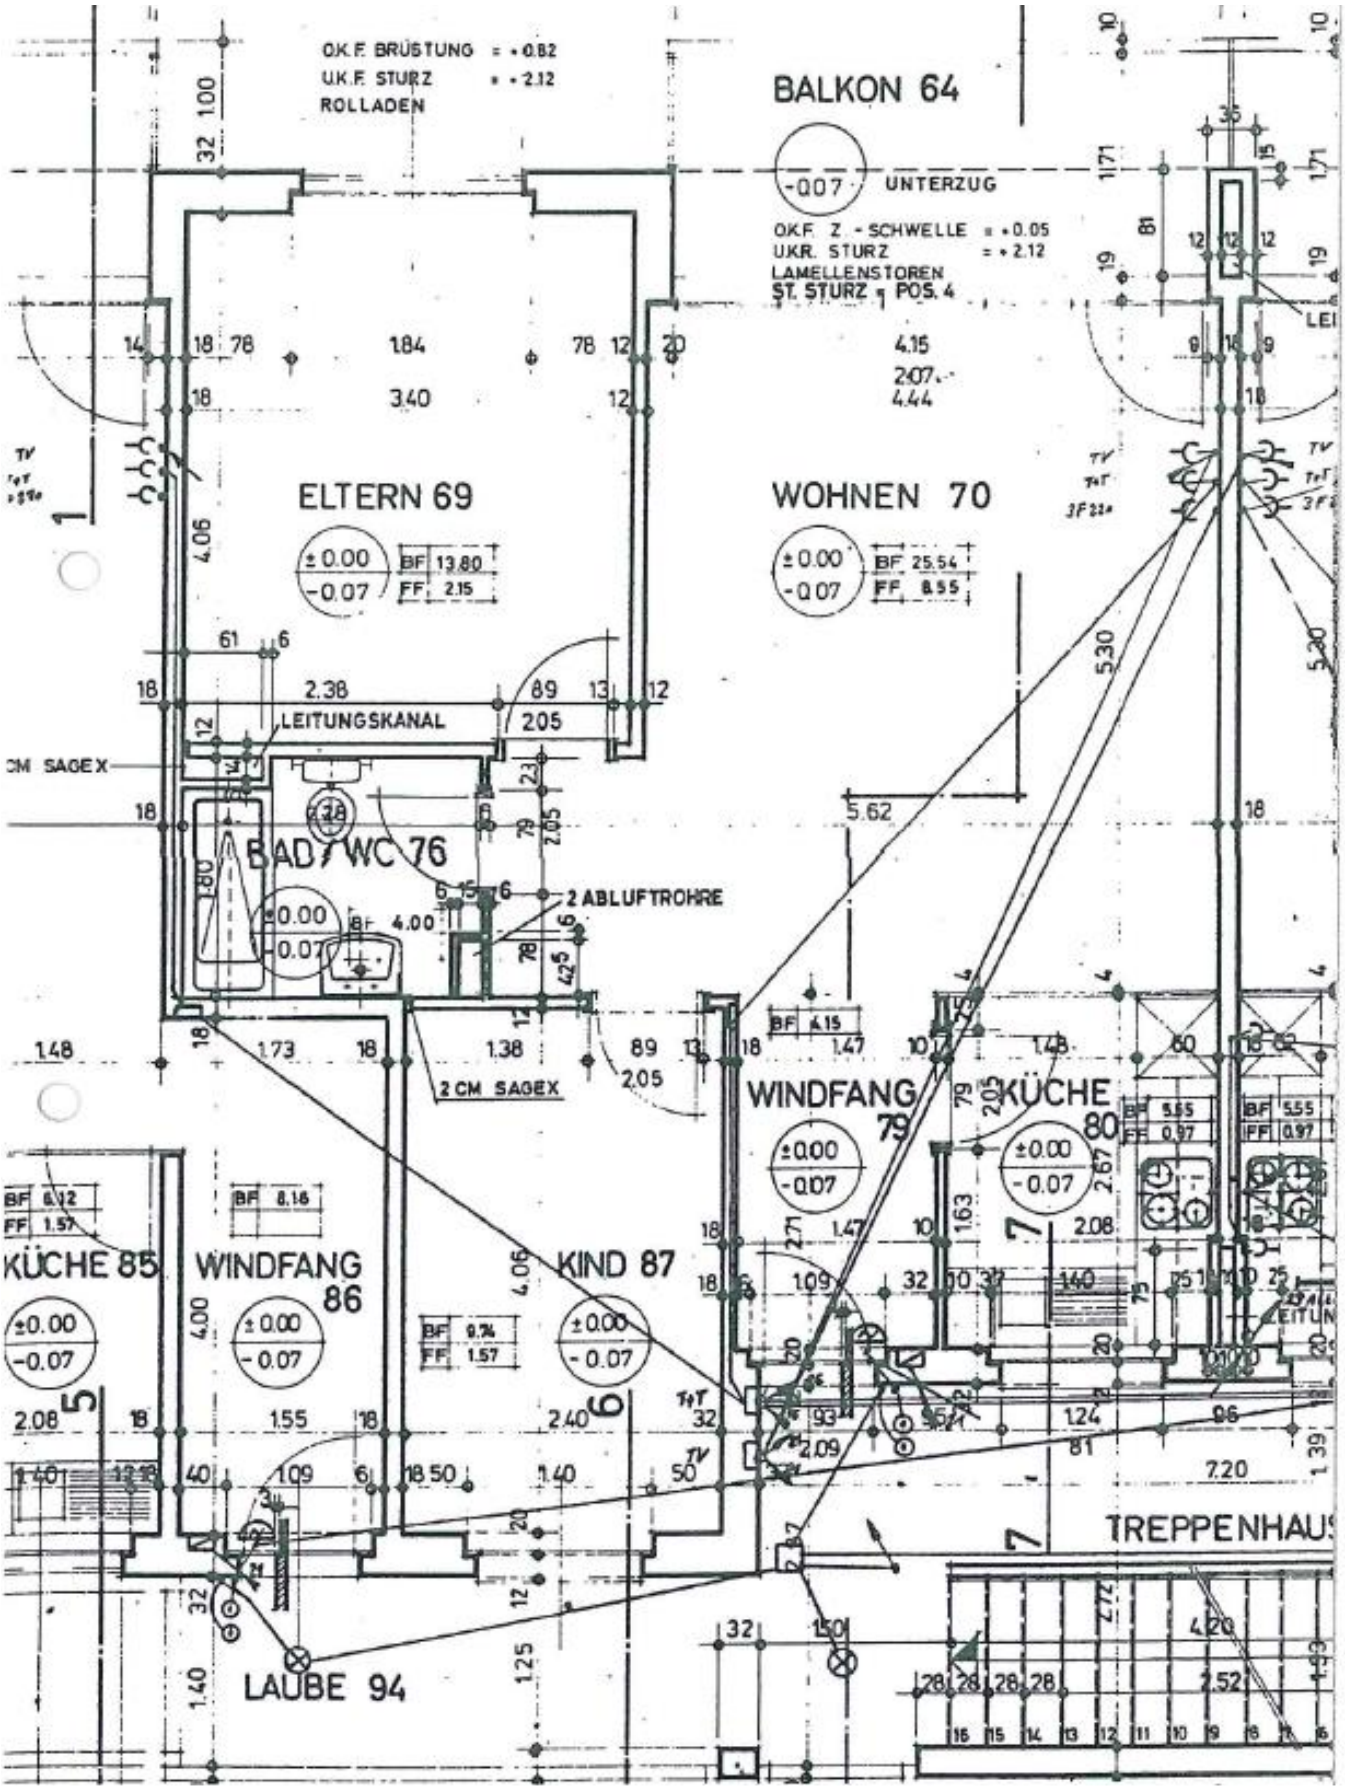
O.K.F. BRÜSTUNG = +0.82
U.K.F. STURZ = +2.12
ROLLADEN
BALKON 64
-0.07 UNTERZUG
O.K.F. Z.-SCHWELLE = +0.05
U.K.R. STURZ = +2.12
LAMELLENSTOREN
ST. STURZ 1 POS. 4
ELTERN 69
WOHNEN 70
±0.00 -0.07
BF 13.80 FF 2.15
BF 25.54 FF 8.55
LEITUNGSKANAL
2 CM SAGEX
BAD / WC 76
2 ABLUFTROHRE
BF 4.00
WINDFANG 79
KÜCHE 80
KÜCHE 85
WINDFANG 86
KIND 87
TREPPENHAUS
LAUBE 94