situation

A0415-104	obergeschoss	
1:100	06.07.2007	r.scherer/ r.geslot
neubau mehrfamilienhaus parz. nr. 512/ 610/ 761, 6374 buochs		
bauherrengemeinschaft näpflin, vertreten durch: näpflin urs, stationsstr. 10, 6373 ennetbürgen		

±0.00 = fertig boden erdgeschoss = 436.32 m.ü.m

baueingabe

ort, datum buochs, 06.07.2007

grundeigentümer
bauherr

bauherrengemeinschaft näpflin:
urs näpflin-weekes, stationsstrasse 10, 6373 ennetbürgen
myrta huber-näpflin, selvetta 20, 6823 pugerna
beda näpflin, regenrüti 2, 6373 ennetbürgen
- vertreten durch: urs näpflin, stationsstrasse 10, 6373 ennetbürgen

architekt

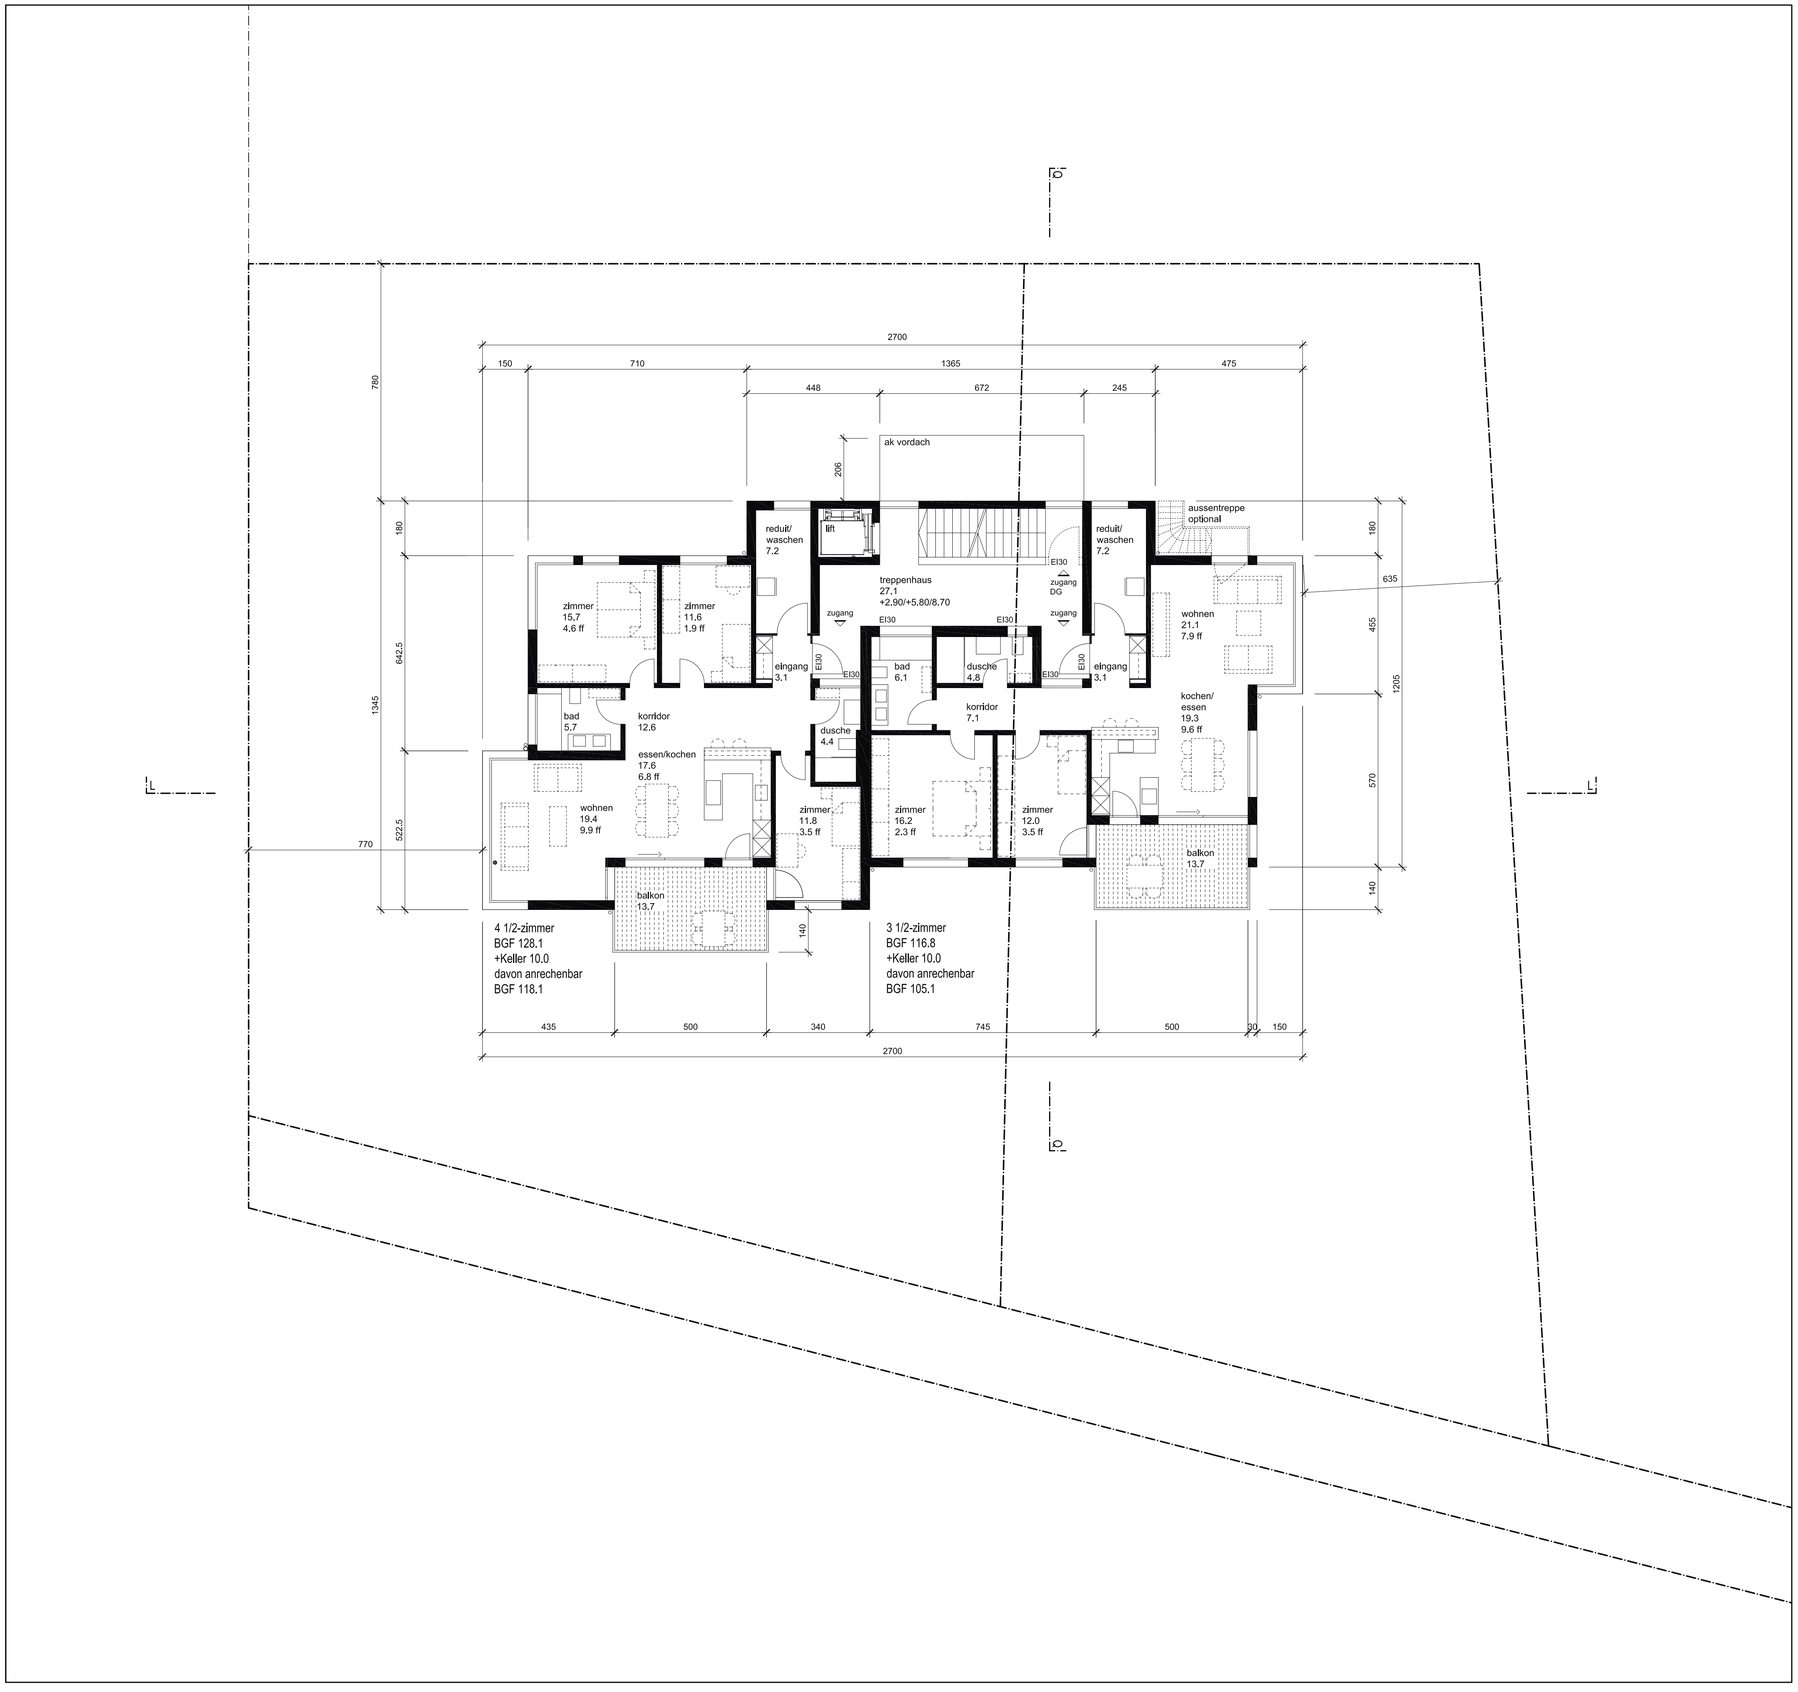

architekturwerk | roland scherer | peter amrein | dorfplatz 10 | 6060 sarnen
mobile 079 640 03 93 | fon 041 660 15 79 | fax 041 660 94 42 | info@architekturwerk.ch | www.architekturwerk.ch

architektursprache die überzeugt