

OK. FERTIG B.
+476.04


LAUBE

ÜBER GARAGEEINFAHRT

5.06

2cm GEM. ÜBERZUG

OK. FERTIG B.
+476.07

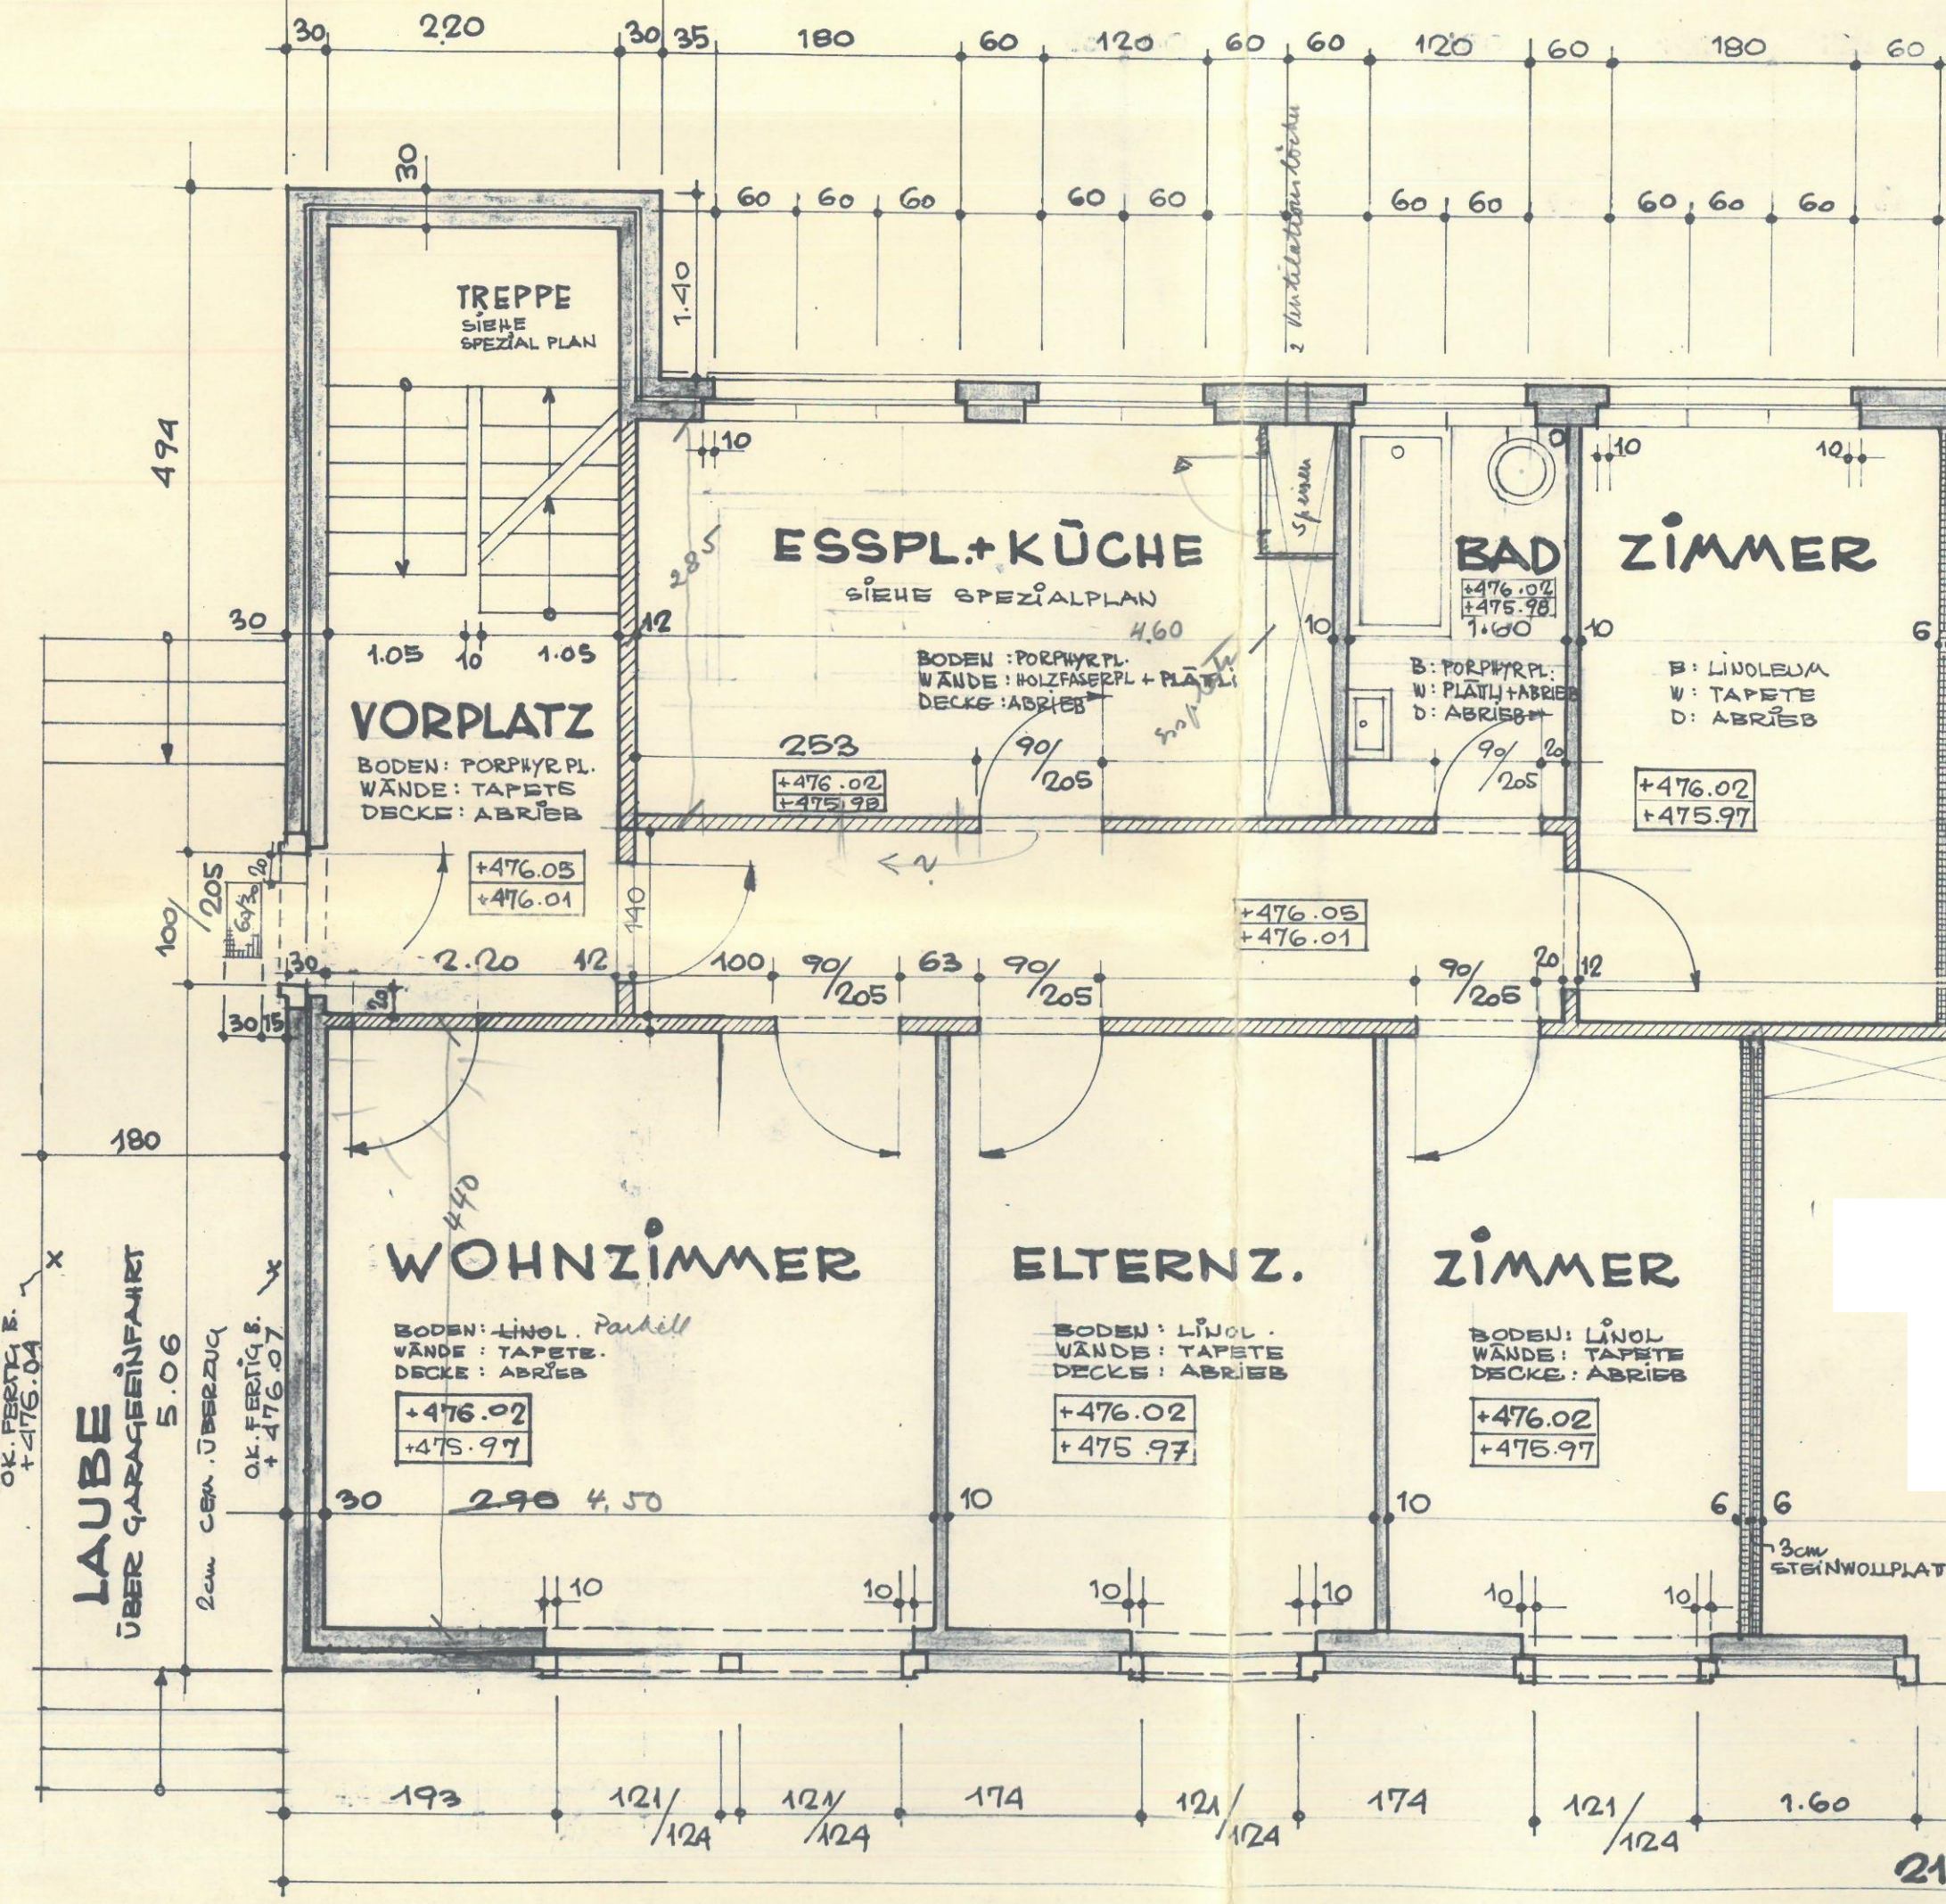

TREPPE
SIEHE
SPEZIAL PLAN

ESSPL.+KÜCHE
SIEHE SPEZIALPLAN

BAD ZIMMER

VORPLATZ

BODEN: PORPHYR PL.
WÄNDE: TAPETE
DECKE: ABRIB

BODEN: PORPHYR PL.
WÄNDE: HOLZFASER PL + PLÄTTLI
DECKE: ABRIB

B: PORPHYR PL.
W: PLÄTTLI + ABRIB
D: ABRIB

B: LINOLEUM
W: TAPETE
D: ABRIB

WOHNZIMMER

BODEN: LINOL. Parkett
WÄNDE: TAPETE.
DECKE: ABRIB

ELTERNZ. ZIMMER

BODEN: LINOL.
WÄNDE: TAPETE
DECKE: ABRIB

ZIMMER

BODEN: LINOL
WÄNDE: TAPETE
DECKE: ABRIB

3cm
STEINWOLLEPLATE