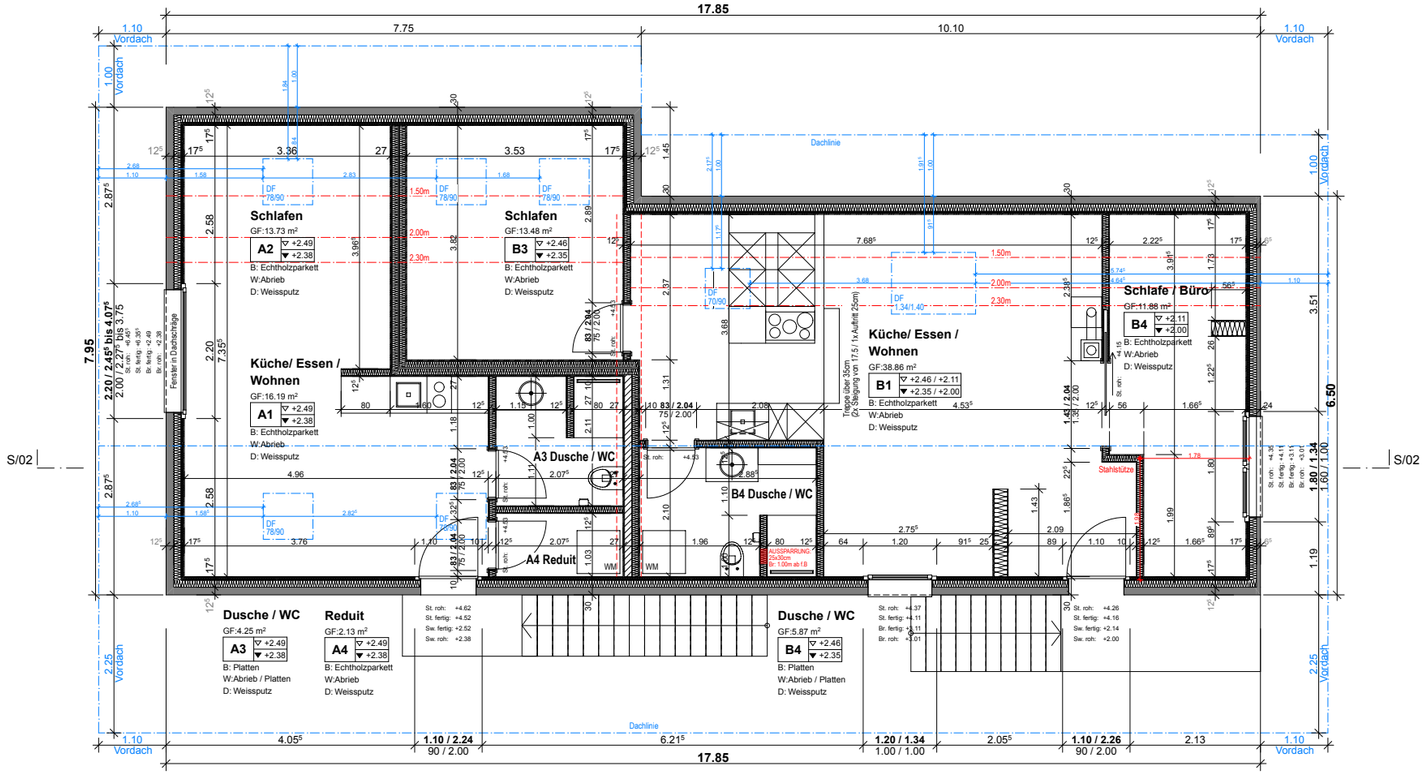

17.85
7.75
10.10
1.10 Vordach
1.00 Vordach
2.25 Vordach
Dachlinie
Schlafen
GF:13.73 m²
A2
B: Echtholzparkett
W:Abrieb
D: Weissputz
Schlafen
GF:13.48 m²
B3
B: Echtholzparkett
W:Abrieb
D: Weissputz
Küche/ Essen / Wohnen
GF:16.19 m²
A1
B: Echtholzparkett
W:Abrieb
D: Weissputz
Küche/ Essen / Wohnen
GF:38.86 m²
B1
B: Echtholzparkett
W:Abrieb
D: Weissputz
Schlafe / Büro
GF:11.88 m²
B4
B: Echtholzparkett
W:Abrieb
D: Weissputz
A3 Dusche / WC
B4 Dusche / WC
A4 Reduit
Dusche / WC
GF:4.25 m²
A3
B: Platten
W:Abrieb / Platten
D: Weissputz
Reduit
GF:2.13 m²
A4
B: Echtholzparkett
W:Abrieb
D: Weissputz
Dusche / WC
GF:5.87 m²
B4
B: Platten
W:Abrieb / Platten
D: Weissputz
Fenster in Dachschräge
Stahlstütze
S/02
S/02
1.10 / 2.24
90 / 2.00
1.20 / 1.34
1.00 / 1.00
1.10 / 2.26
90 / 2.00