

2.-11. OBERGESCHOSS


MIL WINZELER ARCHITEKT SCHAFFHAUSEN TEL. 0 36 96 REV. 02.01.80

OK. RAUHE BETONDECKE = -0.05

ST. UK ROHER STURZ

9 BURTENWICKLER

- RAUMNUMMERN
- SICHTMAUERWERK
- TRAGMAUERWERK
- EISENBETON
- BETONFERTIGBELEMENTE
- KUNSTSTEIN

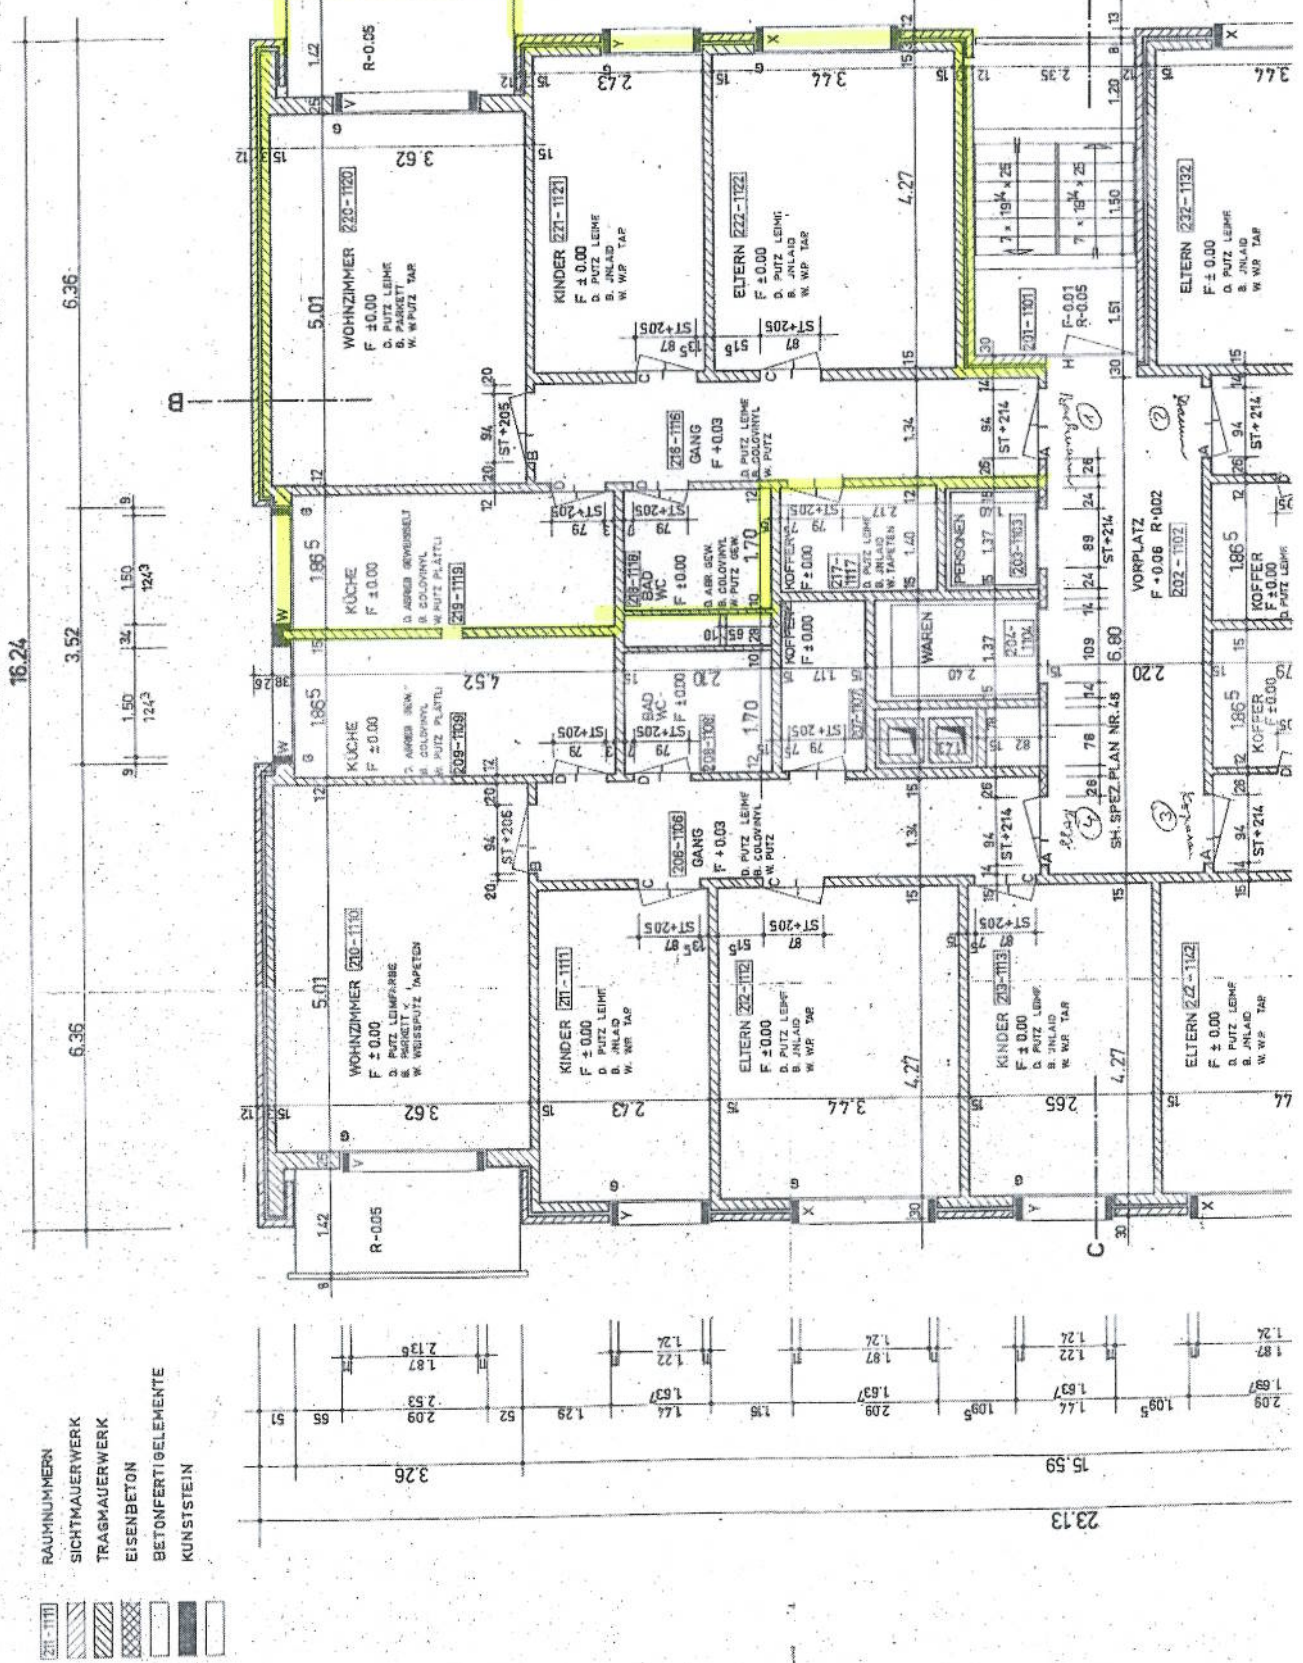

N.R.	S
DAT.	7.3.80
NR.	63/72
DFL.	hw
ANST.	
REV.	02.01.80