


Fassadenaufbau:
 Außenputzsystem (Abrieb) 10mm
 Korkdämmsystem 100mm
 WD (λ=0,04W/mK) 100mm
 EK-Mauerwerk 100mm
 Grundputz 10mm
 Deciputz (Abrieb) 1,1-1,5mm

Planänderungen		
Datum	Änderung	Gezeichnet
21.11.2017	Anpassung Küchensteigzonen, Verschiebung 1 Tür (Du WC A11).	sa
24.01.2018	Badezimmer Dusche A21	sa
20.02.2018	Status "Vorabzug" entfernt	sa
14.03.2018	Treppenausschnitt angepasst, Kragplatten gezeichnet	sa
10.04.2018	Licht kuppeln, RWA Kuppel und Dachaufstieg, Entlüftung Aufzug, mögliche cheminie, Terrassen Platten und Rinnen neu gezeichnet, Steigzone A23 Korridor und Küche angepasst.	sa
19.04.2018	Ergänzung Bemessungen, Wandtrennung Achse F (Schallschutz)	sa
20.04.2018	Lichtkuppeln mit 230V, Fenster Breite, Wohnen, Terrasse	sa
09.05.2018	Änderung Fensternummer	sa
29.05.2018	Fensterkorrekturen Pos. 68, 69, 70, 71 und 63, PSK Fenster Öffnungsgröße angepasst	sa
21.08.2018	Eckfenster angepasst	sa
10.09.2018	Eckfenster angepasst, Ausspeier Größe und Lage angepasst, Terrassenentwässerung und Notüberlauf	sa
16.11.2018	2 Notüberläufe versetzt	sa
19.11.2018	DW Achse 1D und 1H eingezeichnet	sa
20.02.2019	Bemessungen Schacht dusche A23-02	sa
13.12.2019	Balkon mit Platten auf Wunsch den Bauherr	sa

Datum	Objektbeschreibung	Auftraggeber
4112 / 1623.00	Drillinge im Garten	GLW GmbH, Fischrain 20 3063 Ittigen
	Objektname	Mühlethalstrasse 14800 Zofingen

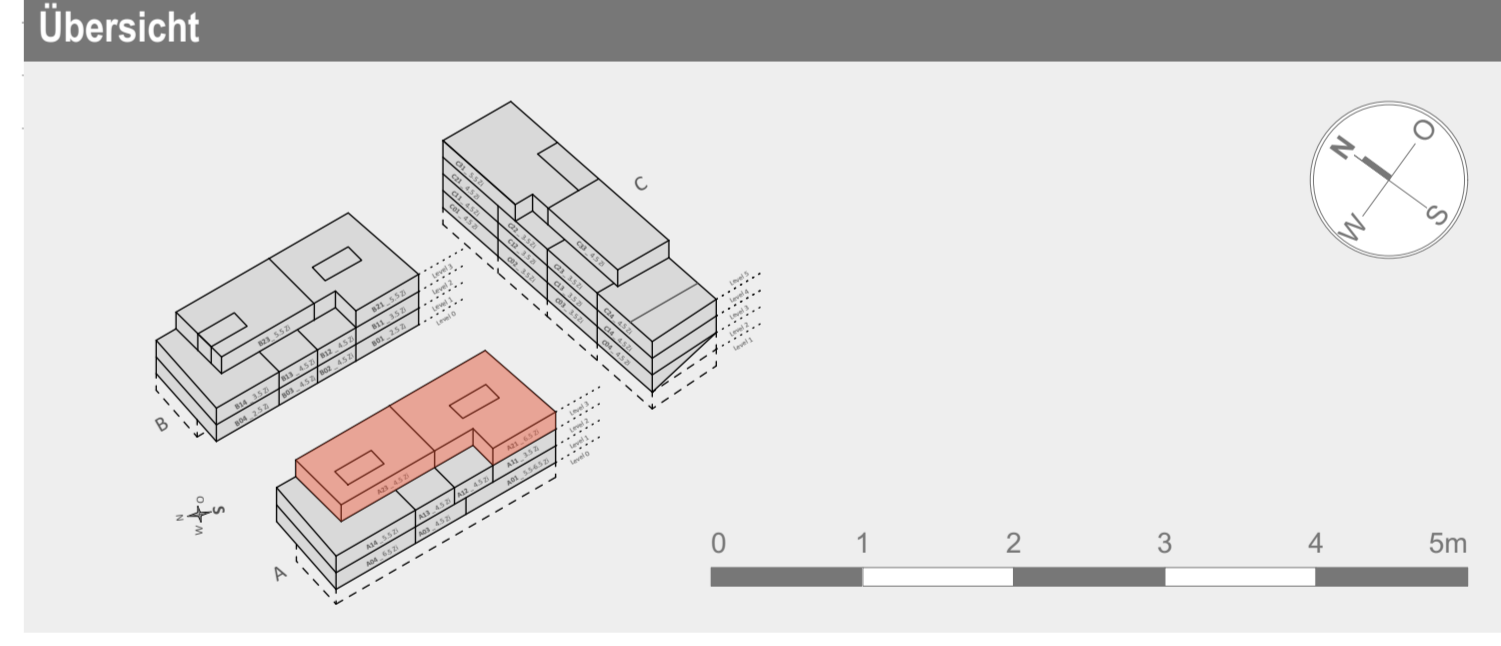

Sämtliche Masse sind Rohmasse, ausgenommen Lichtmasse (LM), und sind am Bau zu kontrollieren.
 Die inneren Türhühen gelten ab höherem fertigem Boden bis UK roher Sturz.
 Die Ausseniühen und Fenster gelten ab OK fertig Schwellen resp. Brüstung bis UK roher Sturz, respektive rohe Dämmung.

Legende

± 0.00 = OK FB Treppenhause Level 1 = 440.10 m.ü.M.

Aussparungen Installationsräume:	Aussere Tür- und Fensterhöhen:	Innere Türhöhen:

Plannummer **414** Revisionsplan Level 3
 Planautor: Herr Daniel Suetterlin
 Projektleiter: Herr Rolf Kocher
 Gezeichnet: bf / sam / brd
 Entsch.: 13.12.2016
 Revidiert: 13.12.2019
 Papierformat: 126.059.4
 Datum: 4012_Werkpläne-Gr_Masterdokument.vwx