


Grundriss EG / OG Rosenweg 5, 5314 Kleindöttingen

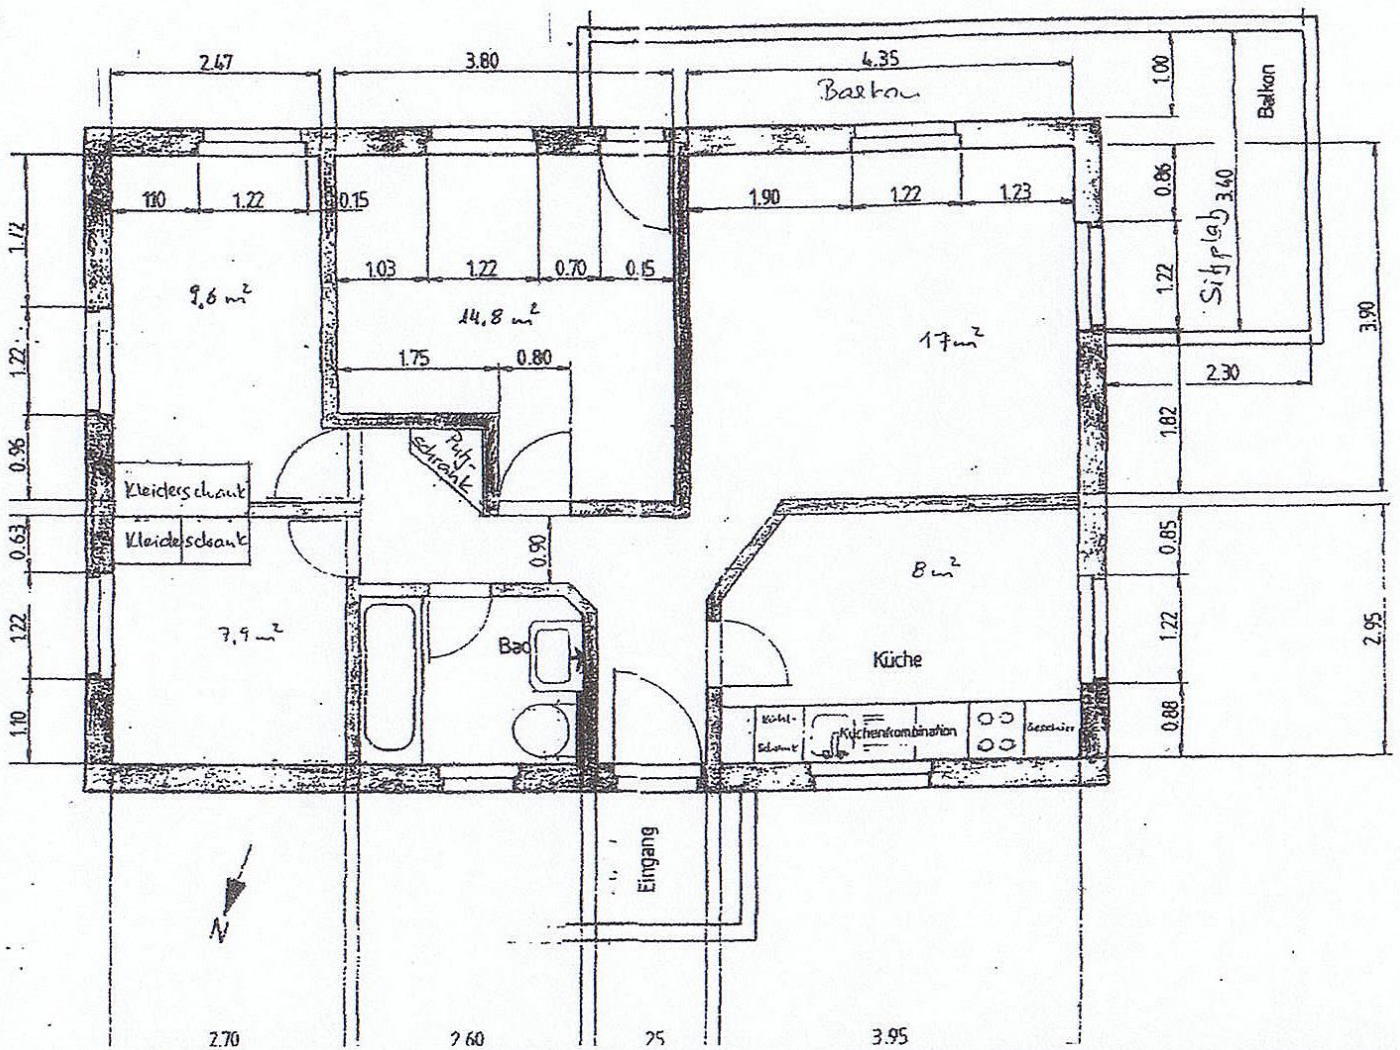

Alle Massangaben ohne Gewähr