



Grundriss

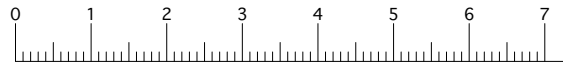

lindegger . architekten . eth sia	
Stampfenbachstr. 38 TEL: 044-251 71 51 8006 ZÜRICH FAX: 044-251 71 52	
<b>DEZ Denzlerhäuser</b>	Gez. ks / 03.07.2020
Rämistrasse 5/7 - Torgasse 6	Rev. ---
8001 Zürich	Mst. 1:100
Grundriss 3.OG - Grundausbau	Format. A4
	Pl.Nr. --- Ind.

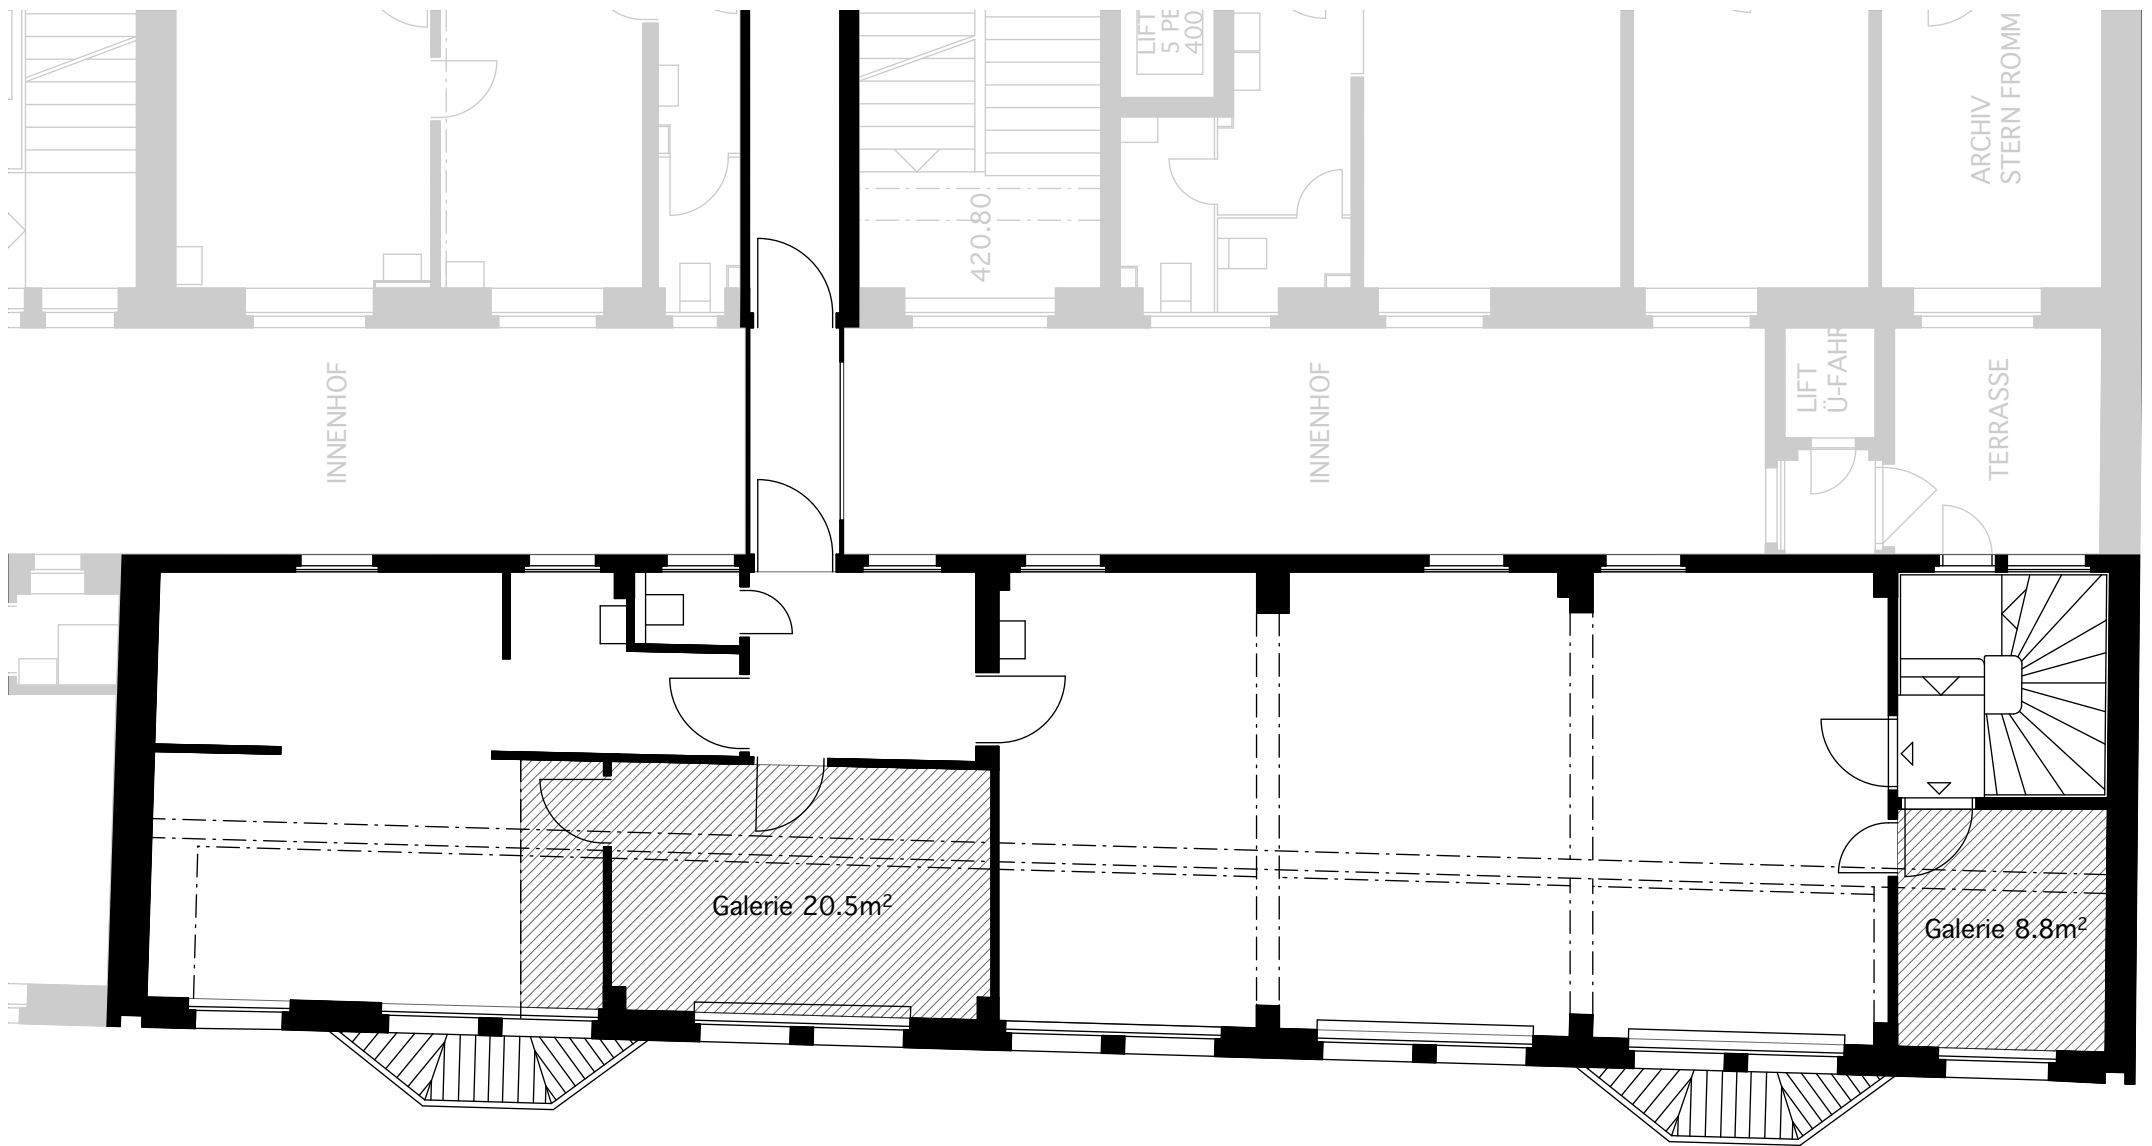

3. OBERGESCHOSS TORGASSE

	lindegger . architekten . eth sia	
	Stampfenbachstr. 38 TEL: 044-251 71 51 8006 ZÜRICH FAX: 044-251 71 52	
<b>DEZ Denzlerhäuser</b> Torgasse 6 - 8001 Zürich Grundriss 3.OG	Gez.	cs / 13.05.2020
	Rev.	---
	Mst.	1:100
	Format.	A4
	Pl.Nr.	---
		Ind.