tsp architekten

Vermietungspläne 1:100

Morgartenstrasse 29, 3014 Bern

- Wohnung Nr.1 - EG links
- Wohnung Nr.2 - EG rechts
- Wohnung Nr.3 - 1.OG links
- Wohnung Nr.4 - 1.OG rechts
- Wohnung Nr.5 - 2.OG links
- Wohnung Nr.6 - 2.OG rechts
- Wohnung Nr.7 - 3.OG links
- Wohnung Nr.8 - 3.OG rechts

- Gesamtplan UG
- Gesamtplan DG

- Visualisierungen Küche

*Planänderungen bleiben vorbehalten

03.10.2019

3-Zimmerwohnung (**Nr.1**), NWF: 71.0m² EG links

Morgartenstrasse 29, 3014 Bern Mst 1:100

*Planänderungen bleiben vorbehalten 03.10.2019

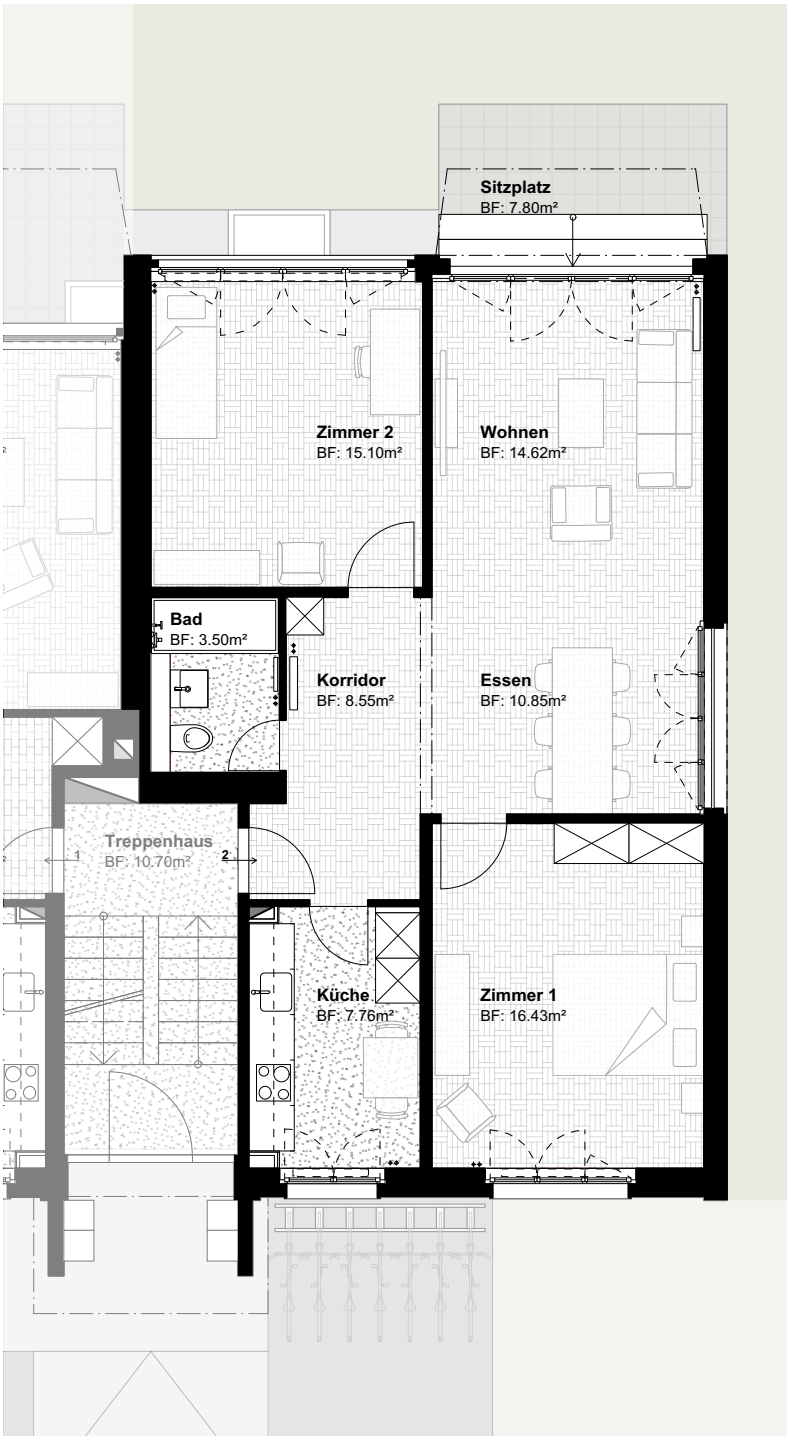

0 1 2 3

N

3½-Zimmerwohnung (**Nr.2**), NWF: 76.8m² EG rechts

Morgartenstrasse 29, 3014 Bern Mst 1:100

*Planänderungen bleiben vorbehalten 03.10.2019

0 1 2 3

N

3-Zimmerwohnung (**Nr.3**), NWF: 71.0m² 1. OG links

Morgartenstrasse 29, 3014 Bern Mst 1:100

*Planänderungen bleiben vorbehalten 03.10.2019

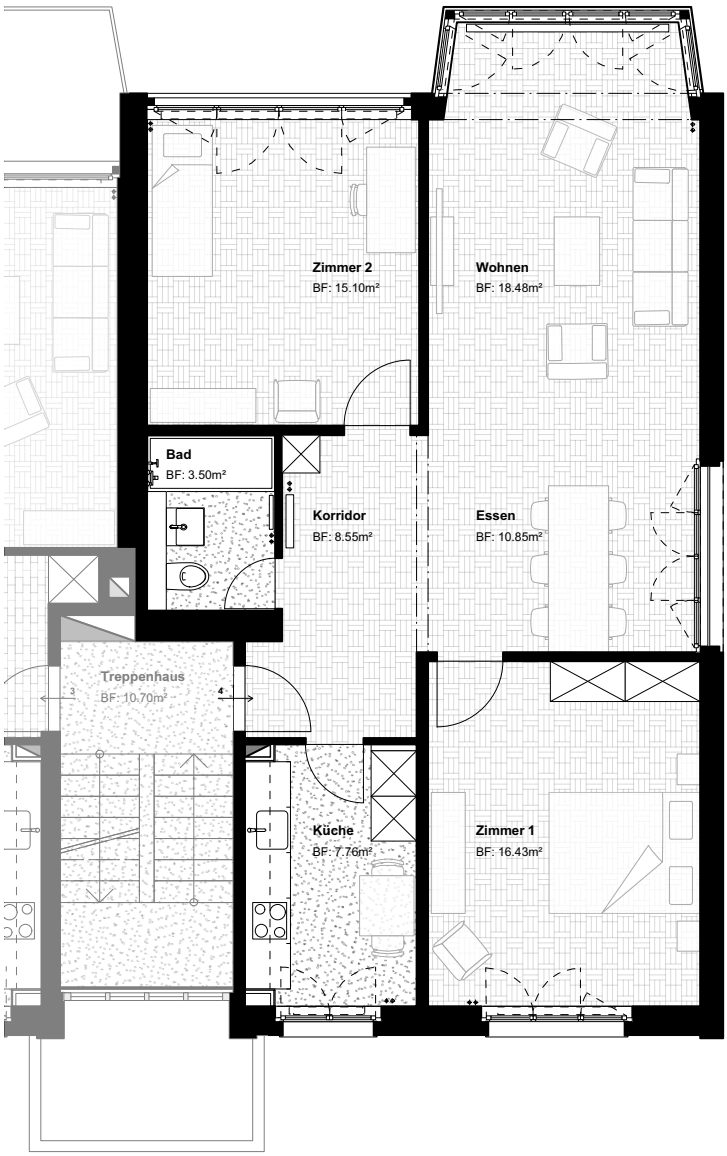

0 1 2 3

N

3½-Zimmerwohnung (**Nr.4**), NWF: 80.7m² 1. OG rechts

Morgartenstrasse 29, 3014 Bern Mst 1:100

*Planänderungen bleiben vorbehalten 03.10.2019

0 1 2 3

N

3-Zimmerwohnung (**Nr.5**), NWF: 71.1m² 2. OG links

Morgartenstrasse 29, 3014 Bern Mst 1:100

*Planänderungen bleiben vorbehalten 03.10.2019

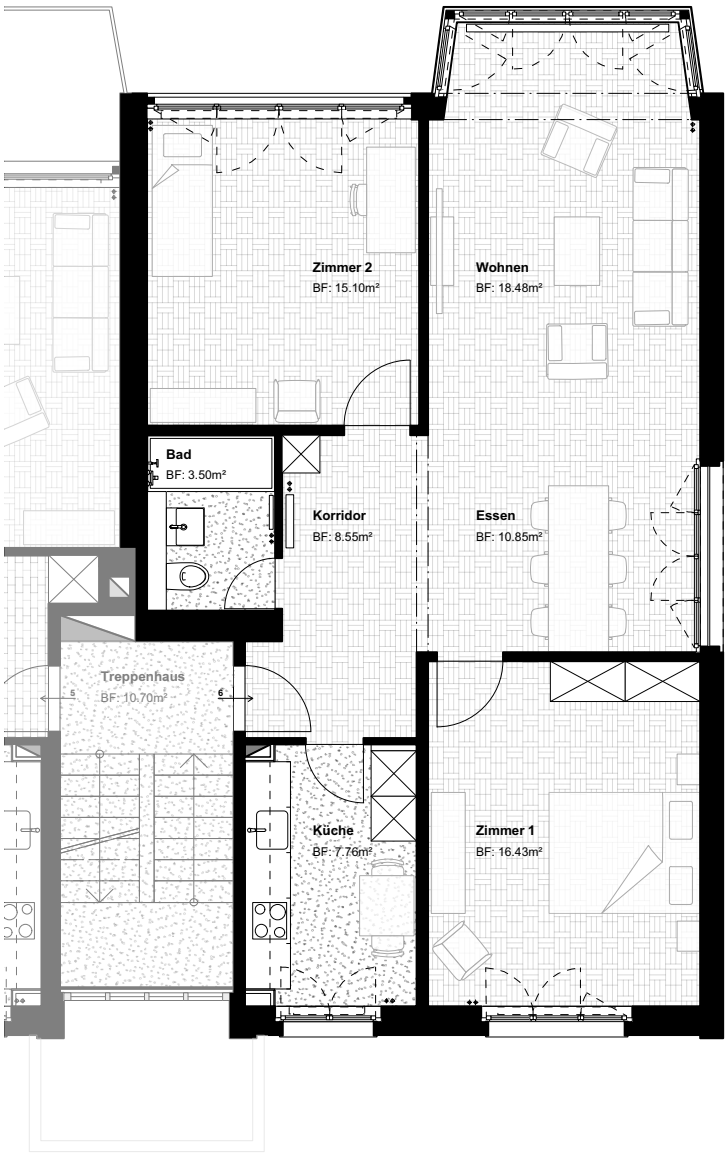

0 1 2 3

N

3½-Zimmerwohnung (**Nr.6**), NWF: 80.7m² 2. OG rechts

Morgartenstrasse 29, 3014 Bern Mst 1:100

*Planänderungen bleiben vorbehalten 03.10.2019

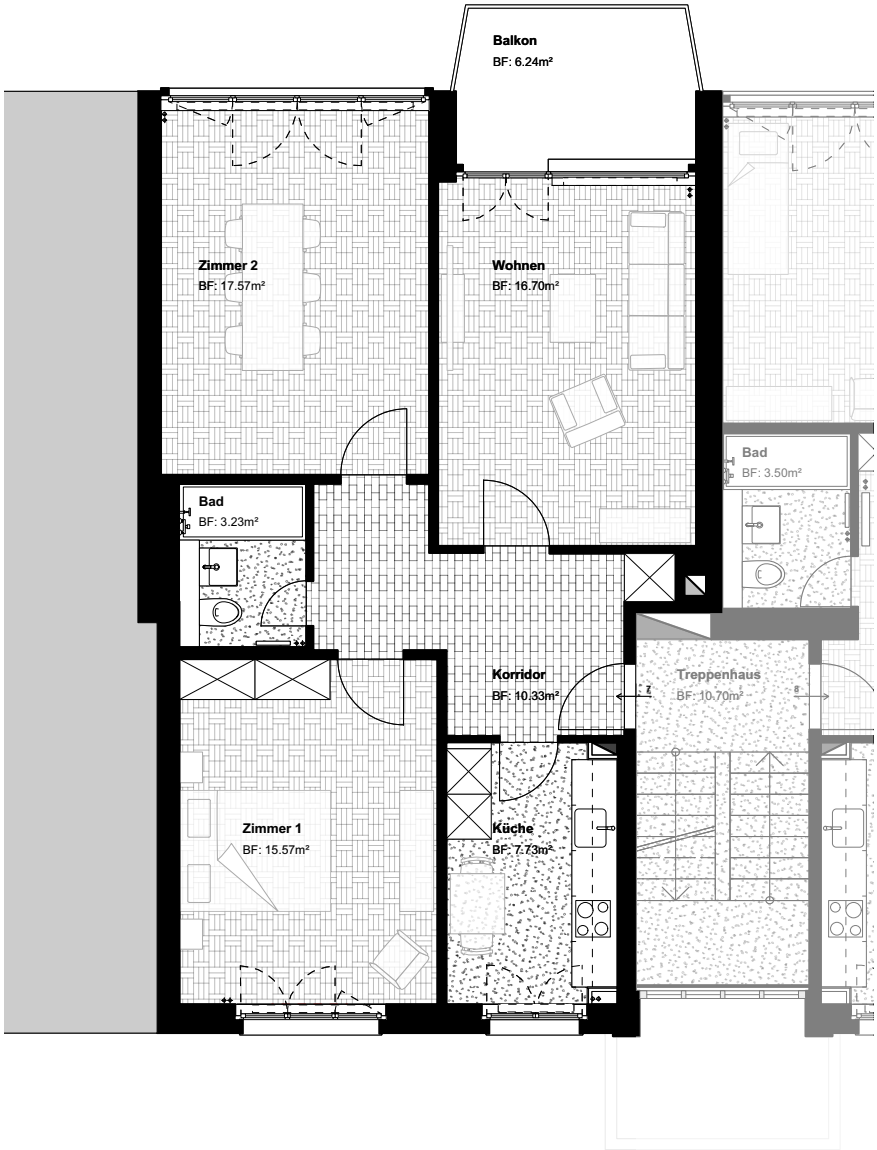

0 1 2 3

N

3-Zimmerwohnung (**Nr.7**), NWF: 71.1m² 3. OG links

Morgartenstrasse 29, 3014 Bern Mst 1:100

*Planänderungen bleiben vorbehalten 03.10.2019

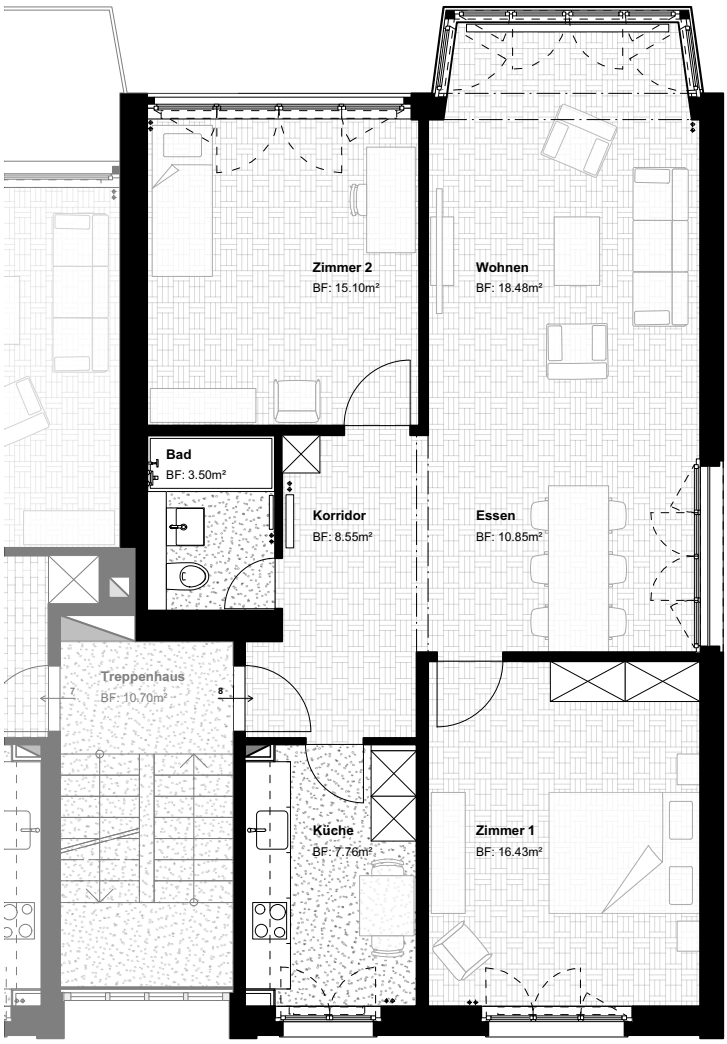

0 1 2 3

N

3½-Zimmerwohnung (**Nr.8**), NWF: 80.7m² 3. OG rechts

Morgartenstrasse 29, 3014 Bern Mst 1:100

*Planänderungen bleiben vorbehalten 03.10.2019

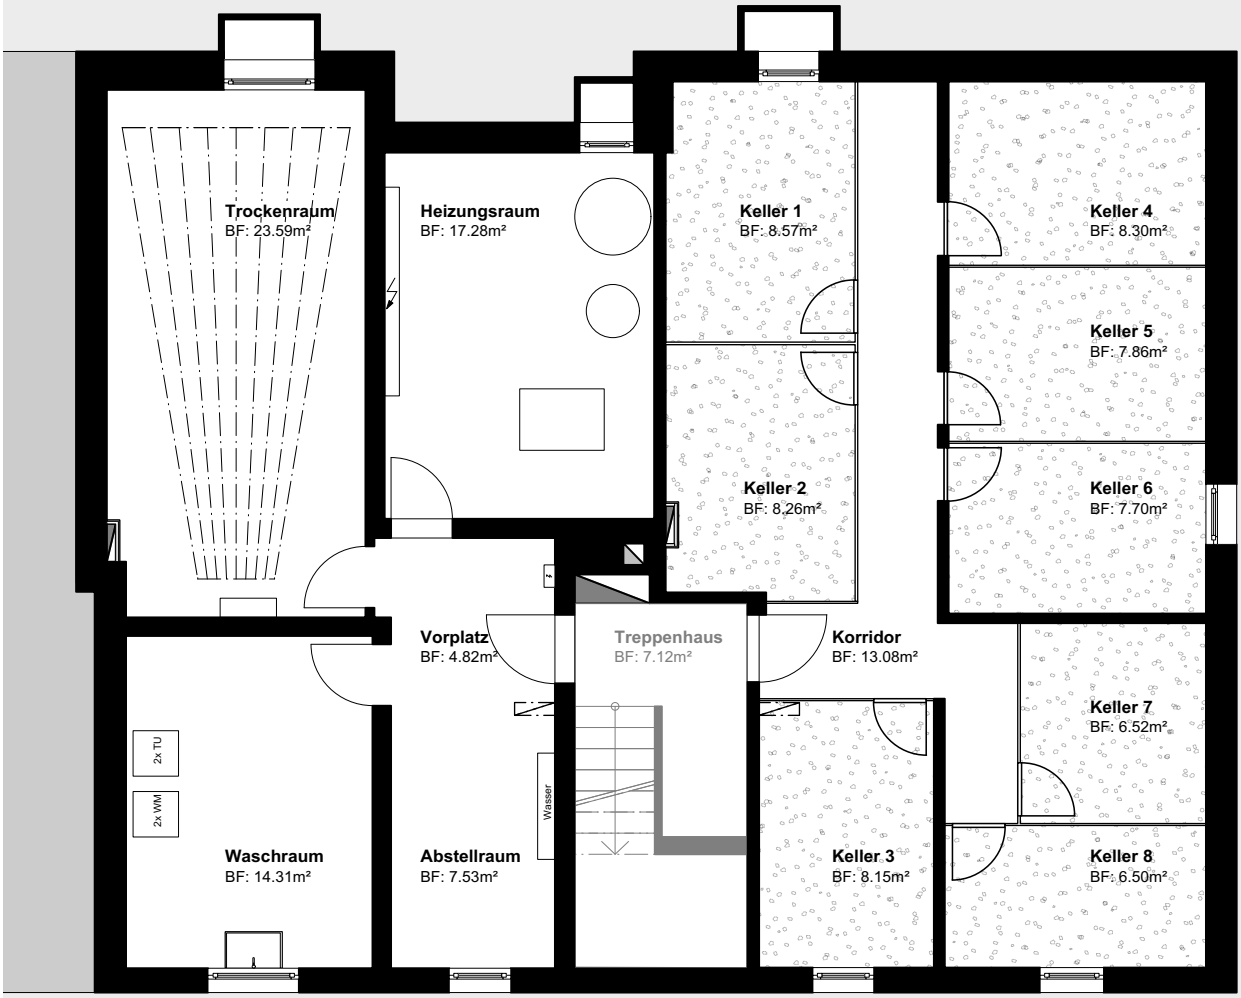

0 1 2 3

N

Untergeschoss NFF: 142.5m²

Morgartenstrasse 29, 3014 Bern Mst 1:100

*Planänderungen bleiben vorbehalten 03.10.2019

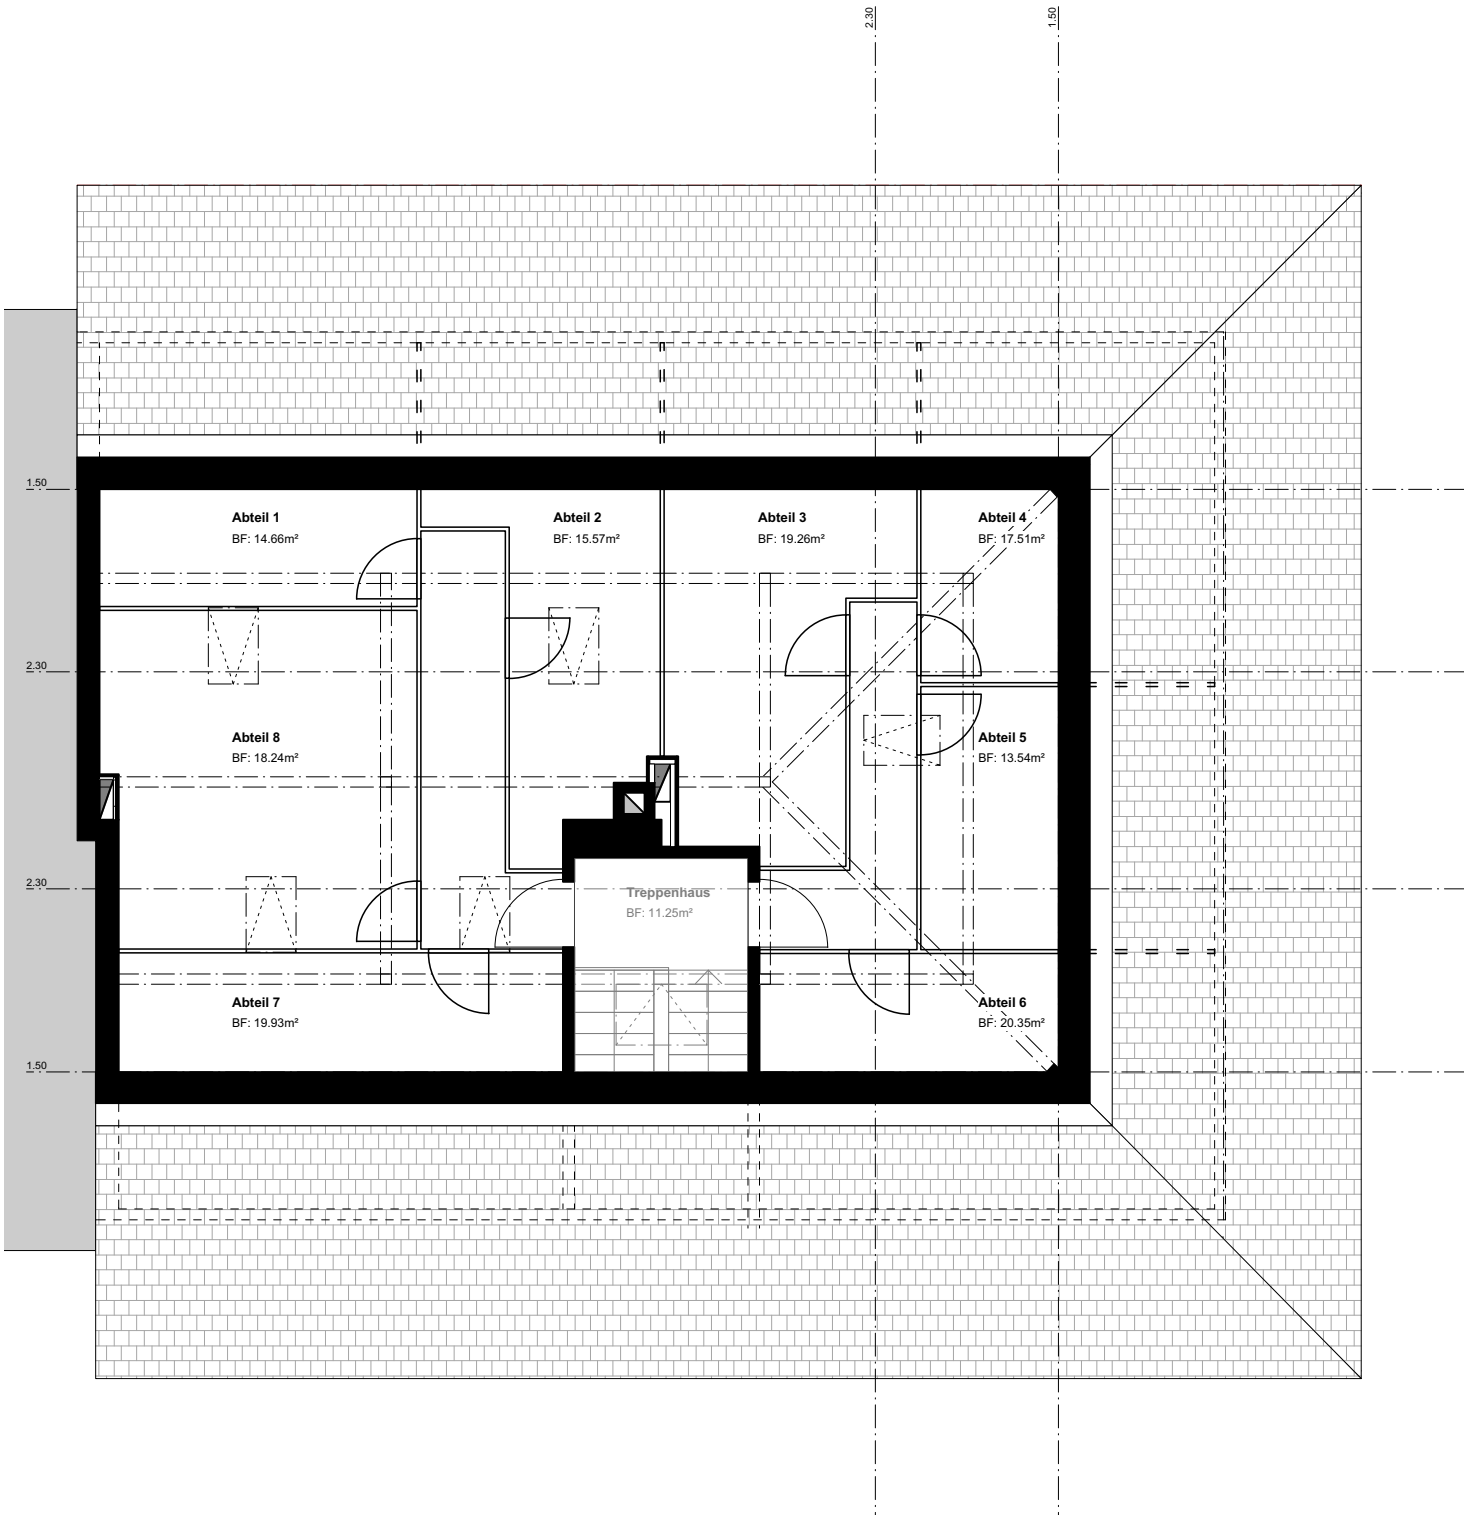

0 1 2 3

N

Dachgeschoss

NNF: 139.1m²

Morgartenstrasse 29, 3014 Bern

Mst 1:100

*Planänderungen bleiben vorbehalten

03.10.2019

Visualisierungen Küche

Morgartenstrasse 29, 3014 Bern

Mst 1:100

*Planänderungen bleiben vorbehalten

03.10.2019