


Nordfassade

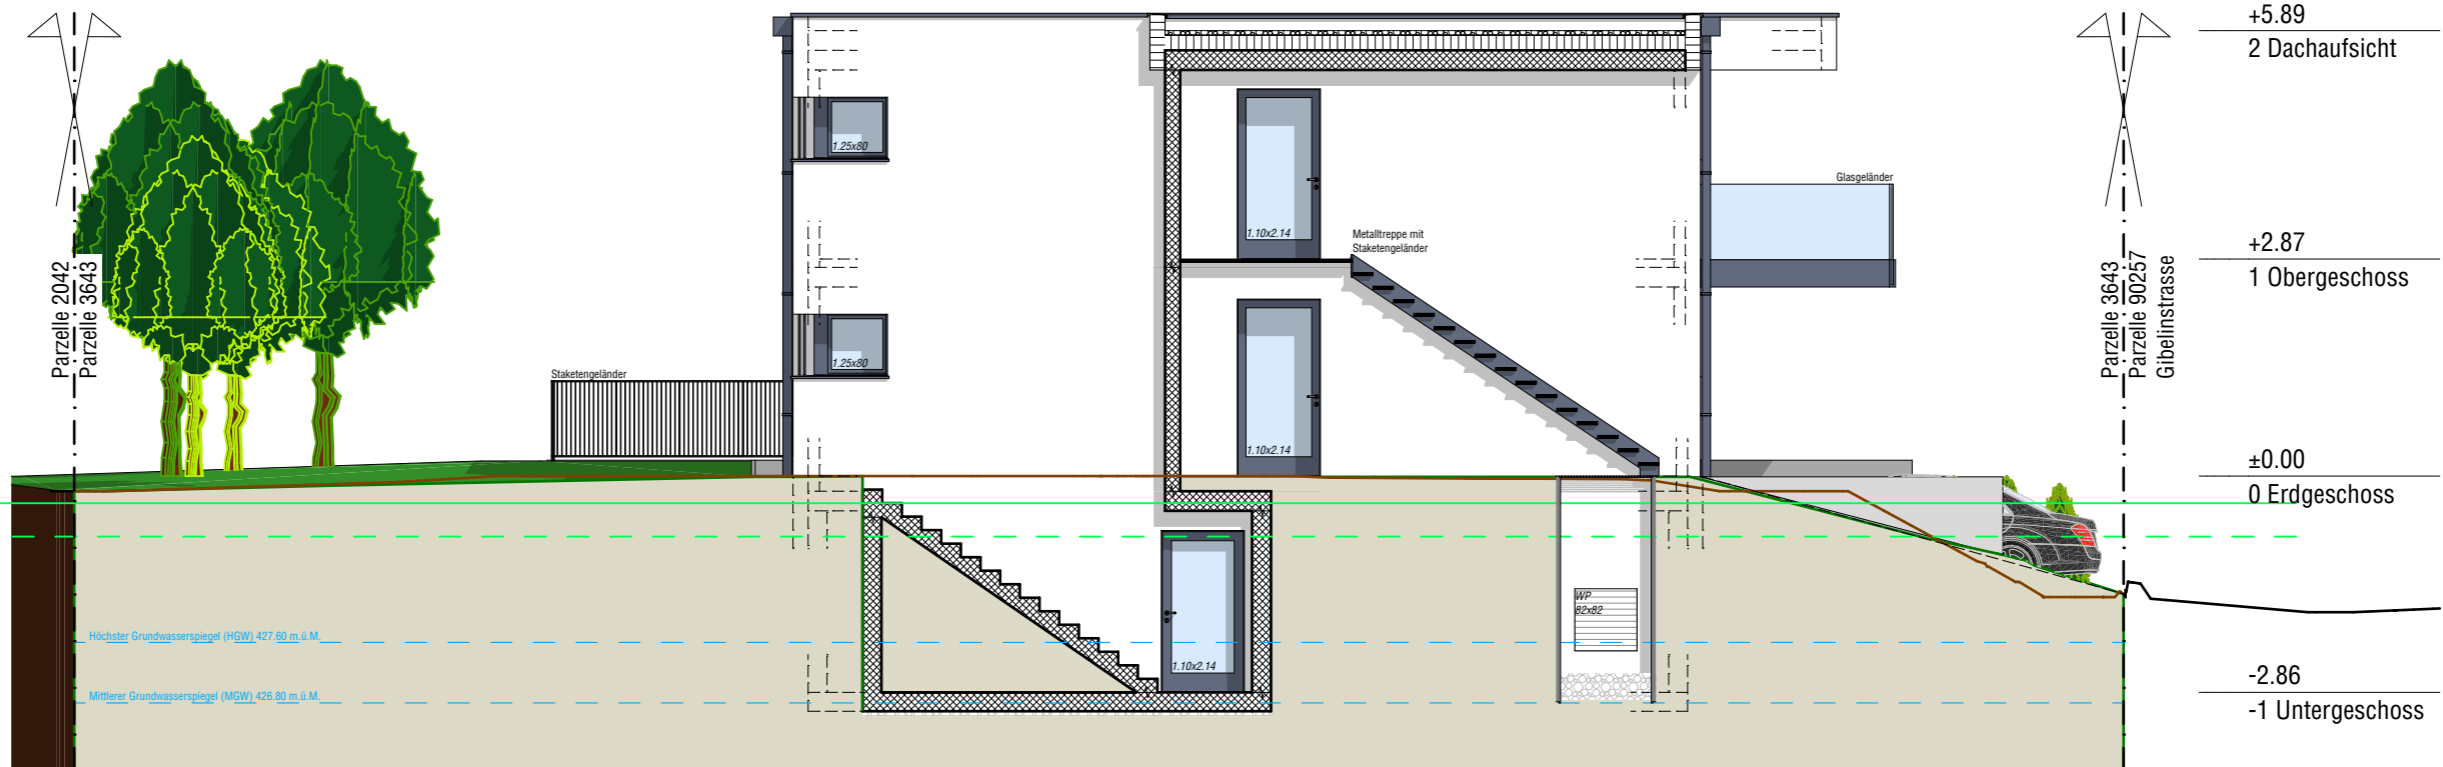

Südfassade

