


HAUSEINGANG NR. 10

Gewerbefläche 2663.04.0010

Erdgeschoss Fläche: 370 m²

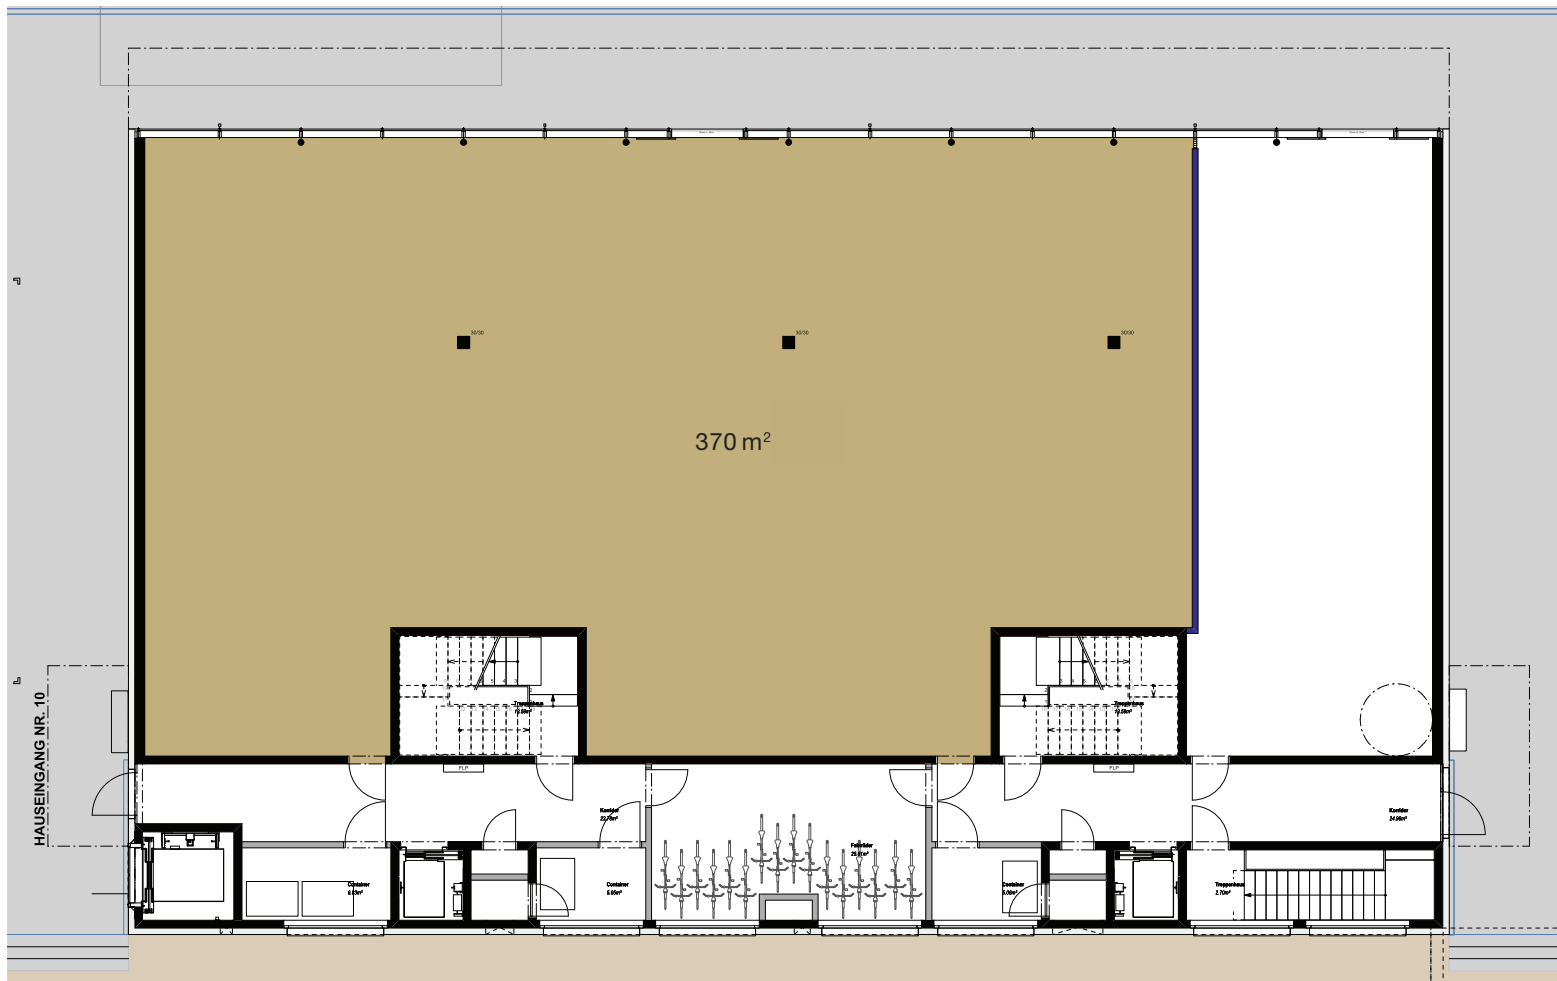

0 1 2 3 4 5m



Alle Angaben und Pläne sind unverbindlich. Abweichungen gegenüber den publizierten Angaben bleiben ausdrücklich vorbehalten.

