




Grundriss

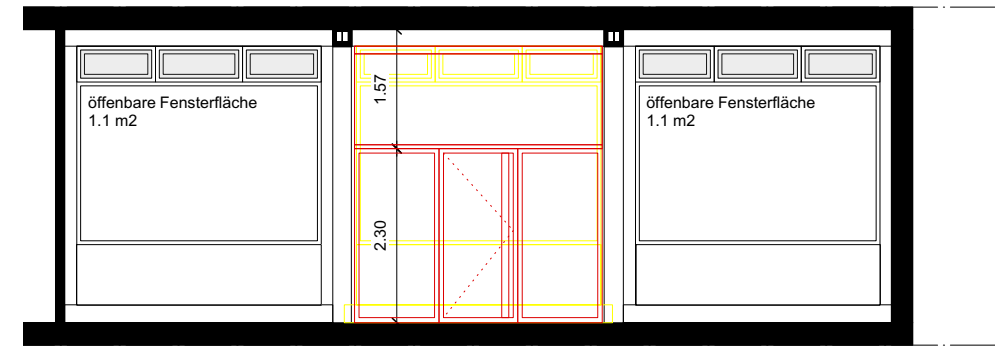

Schnitt A-A (Strassenfassade)

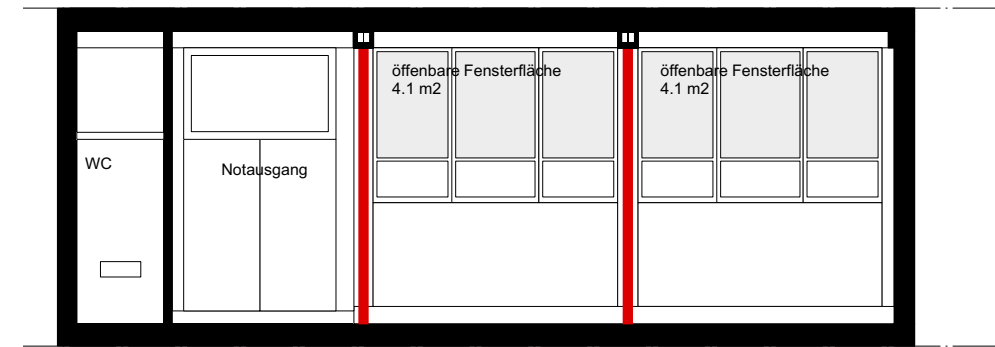

Schnitt B-B (Hoffassade)

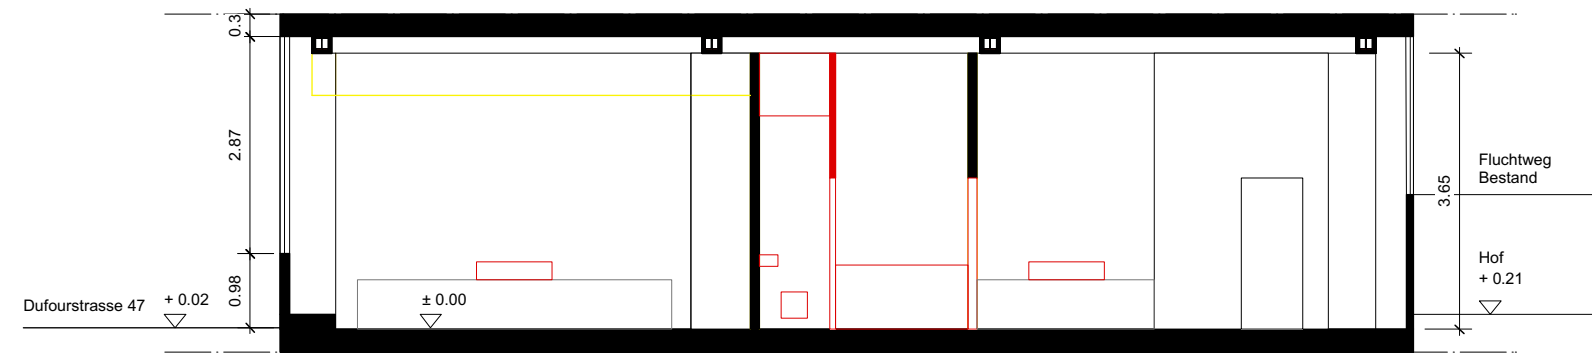

Schnitt C-C

Projektverfasser
rmp architekten, Lars Reinhardt

Ort / Datum:

Unterschrift:

Bauherrschaft
Man's Place AG

Ort / Datum:

Unterschrift:

Eigentümer

Ort / Datum:

Unterschrift:

BAUGESUCH

Man's Place, Dufourstrasse 47, Erdgeschoss

Masstab 1:100

Datum 17.08.2017

Bearbeiter lr

Grösse A3

Bauobjekt

Man's Place
Dufourstrasse 47
8008 Zürich

Bauherrschaft

Man's Place AG
Seestrasse 356
CH-8038 Zürich

012

Verfasser

rmp architekten

rmp@gruppenraum.eu
buckhauser str. 40
8048 zürich
+41 43 548 03 14