Dachaufbau
Ziegeldeckung (Biberschwanz)
auf Lattung
Konterlattung
Unterdach Weichpavatex 4 cm
Isofloc zw. Sparren ~ 13 cm
Steinwolle zw. Lattung 4 cm
Dampfbremse
Gipskarton 1.25 cm

DG

Bodenaufbau
Parkett 1 cm
Unterlagsboden 5 cm
(mit Bodenheizung)
TS Steinwolle 2 cm
Bretterlage 2.5 cm
Balkenlage 16 cm
ausgedämmt
Lattung 2.4 cm
Gipskarton 1.25 cm

3.OG

Bodenaufbau Schlafen
Parkett 1 cm
Unterlagsboden 5 cm
(mit Bodenheizung)
TS Steinwolle 2 cm
Trennlage
Betondecke 16 cm
Putz 1 cm

2.OG

Bodenaufbau Schlafen
Parkett 1 cm
Unterlagsboden 5 cm
(mit Bodenheizung)
TS Steinwolle 2 cm
Trennlage
best. Balkendecke
Gipskarton 1.25 cm

1.OG

Bodenaufbau Schlafen
Parkett 1 cm
Unterlagsboden 5 cm
(mit Bodenheizung)
TS Steinwolle 2 cm
Trennlage
best. Balkendecke

Bodenaufbau
Belag gem. Bauherr 1 cm
Unterlagsboden 5 cm
(mit Bodenheizung)
Bodenaufbau neu

EG

UG

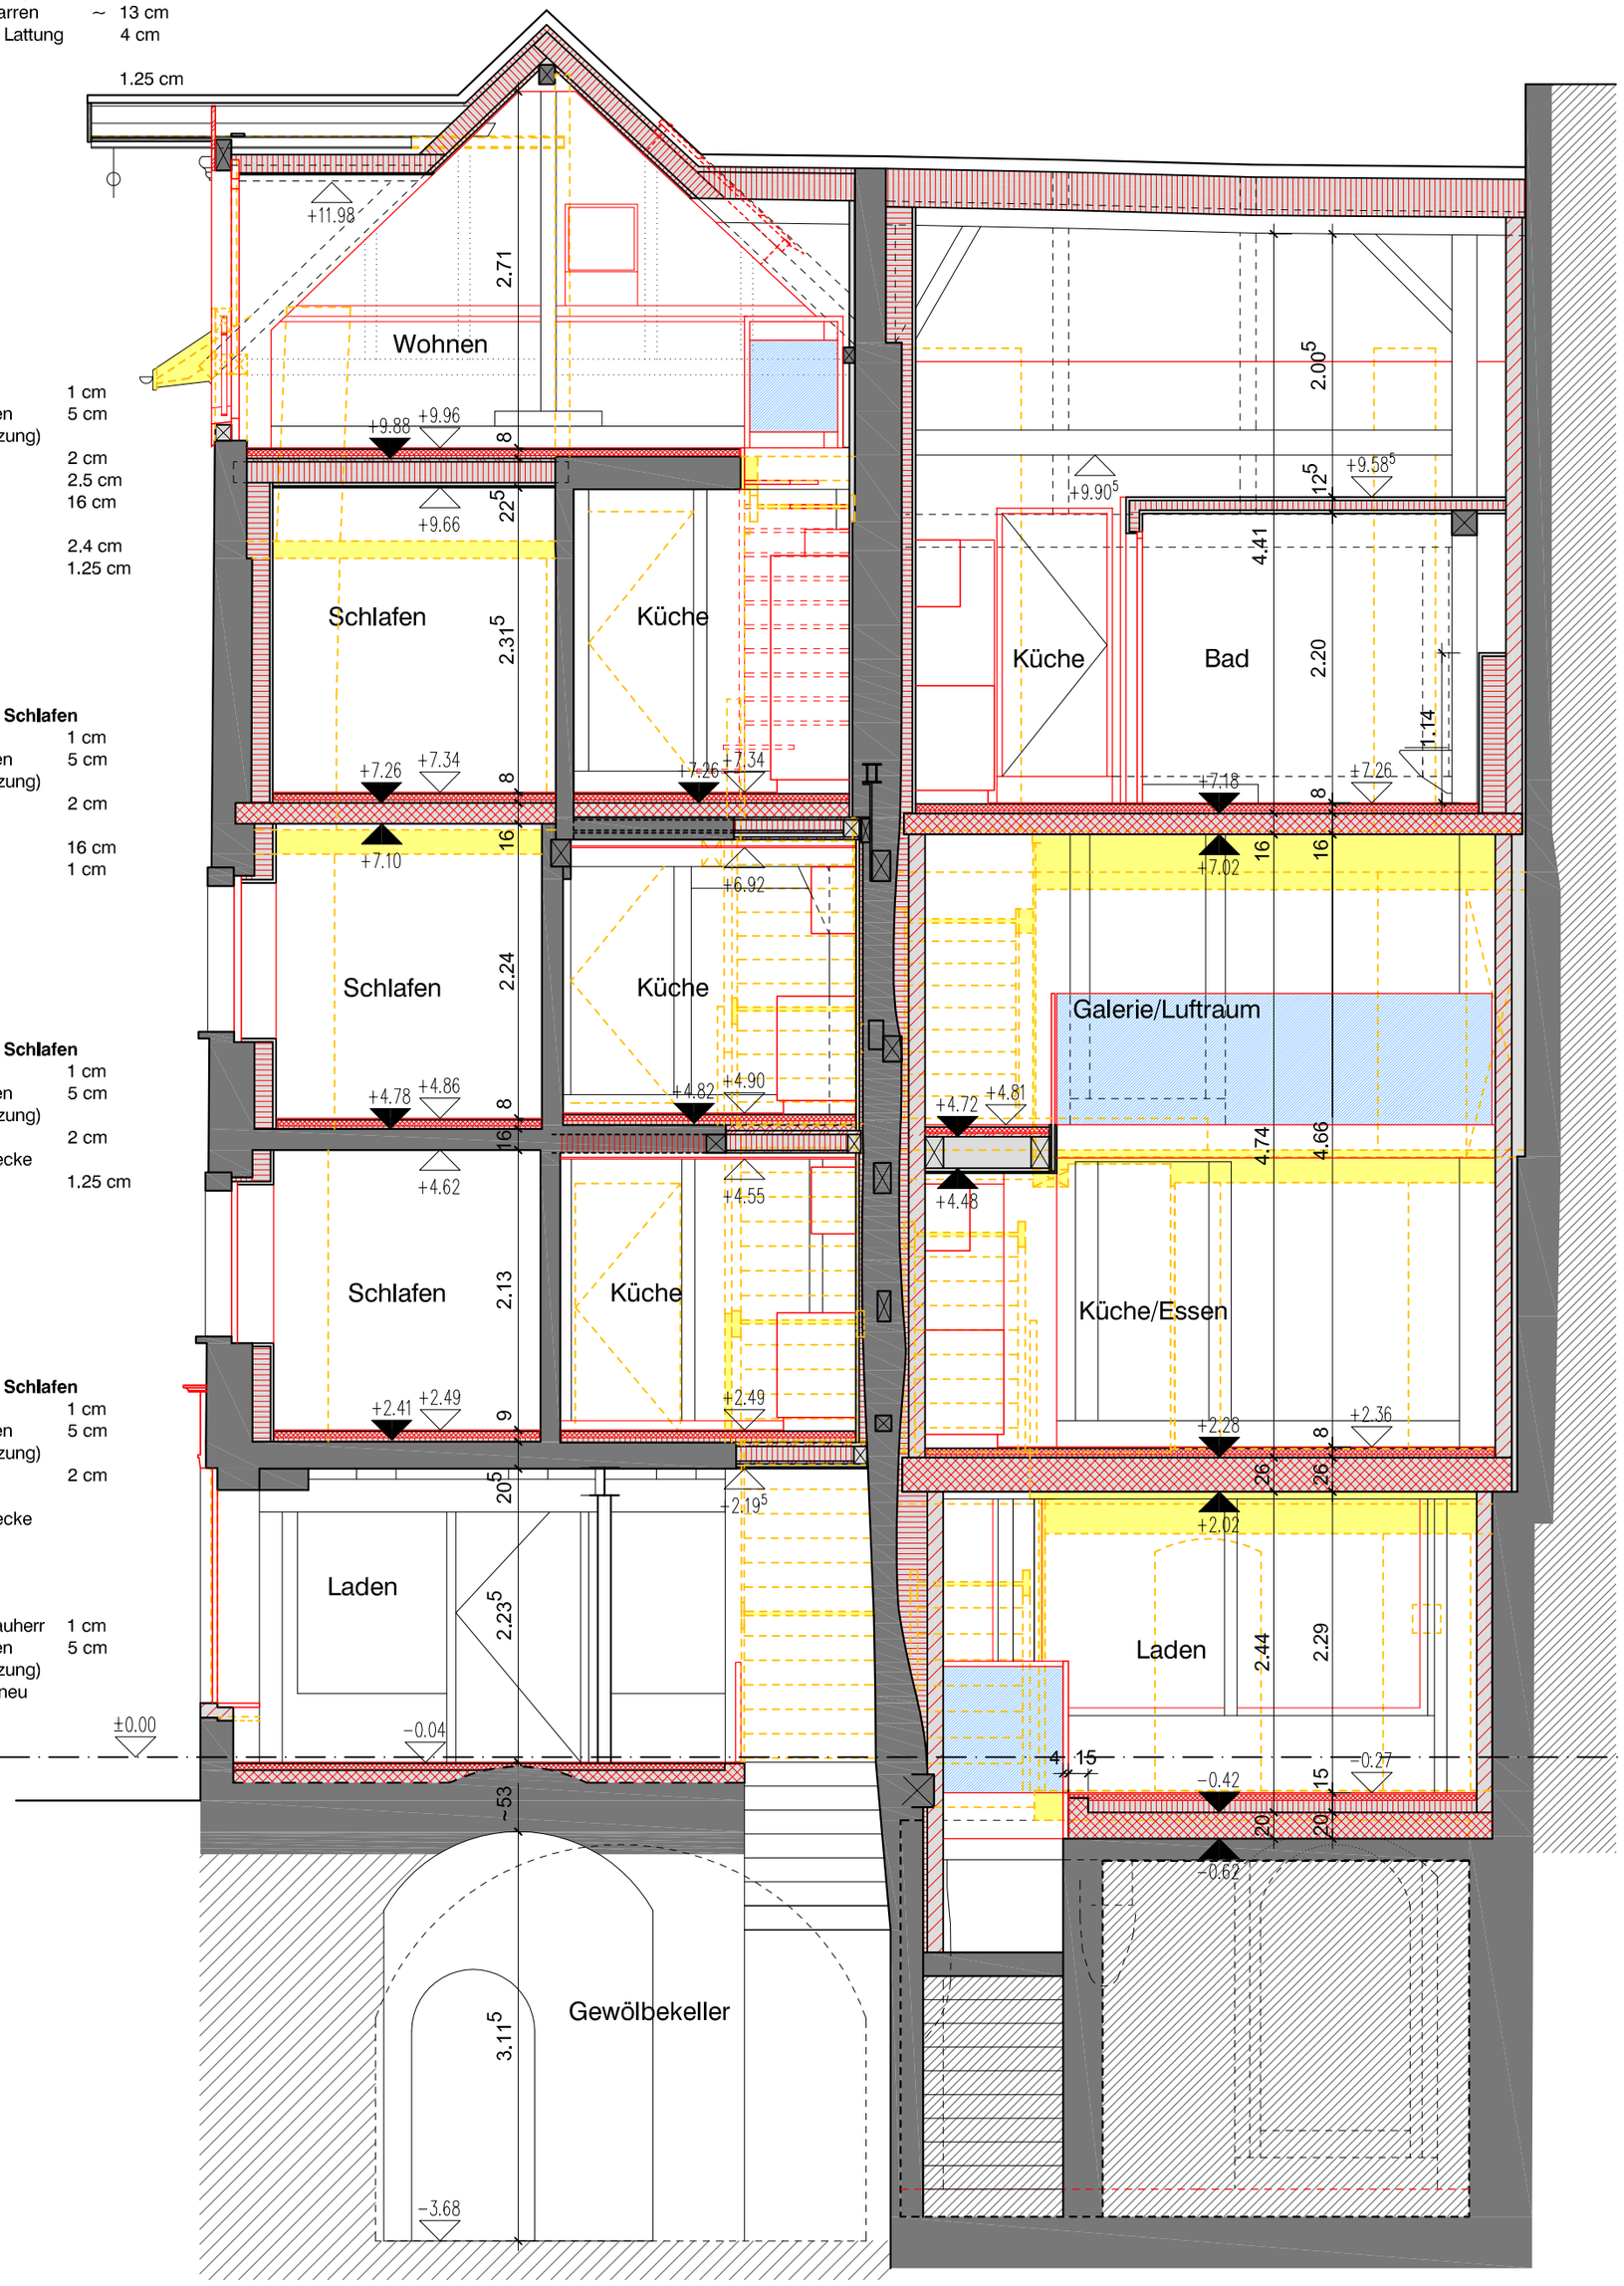

Dachaufbau
Best. Ziegeldeckung
auf Lattung
Best. Unterdach
Isofloc zw. Sparren ~ 16 cm
Dampfbremse
Lattung 2.4 cm
Gipskarton 1.25 cm

DG

Bodenaufbau
Parkett 1 cm
Unterlagsboden 5 cm
(mit Bodenheizung)
TS Steinwolle 2 cm
Trennlage
Betondecke 16 cm
Putz 1 cm

2.OG

Bodenaufbau Galerie
Parkett 1.6 cm
Anhydritestrich 4 cm
TS Steinwolle 1 cm
Bretterlage 2.4 cm
Holzbalken 24 cm
Lattung 2.4 cm
Gipskarton 1.25 cm

1.OG

Bodenaufbau
Parkett 1 cm
Unterlagsboden 5 cm
(mit Bodenheizung)
TS Steinwolle 2 cm
Trennlage
Betondecke 26 cm
Putz 1 cm

EG

Bodenaufbau
Platten 1 cm
Unterlagsboden 5 cm
(Bodenheizung)
WD PUR 8 cm
Feuchtigkeitssperre
Beton 20 cm
best. Boden

UG

±0.00 = EG Eingang Hauptgasse 90 Ost, Schwelle aussen

ROBERT & ESSLINGER
Architektur und Denkmalpflege
Webseite: www.robertundesslinger.ch
Dorfstrasse 8, 4613 Rickenbach Tel 062/ 216 31 38 Fax 062/ 216 46 73
Bärengasse 6 4800 Zofingen Tel.062/ 751 00 04 E-Mail info@robertundesslinger.ch

PLAN	Schnitt AA				1:50	e)	
						d)	
BAUOBJEKT	Umbau Altstadthaus, Vordere Hauptgasse 88 + 90, 4800 Zofingen				Revisionsplan	c)	
						b)	
BAUHERR	Elisabeth WylerBlöchliger + Bruno Blöchliger, Bifangstrasse 12, 4800 Zofingen					a)	
PL-NR.	330_A_01	1:50		PFAD	Blöchliger Zofingen/Pläne/Revisionsplan/330-A-01	DATUM 14.03.12	nM

LEGENDE

- Bestand
- Neu
- Neu Beton
- Neu Backstein
- Neu KS
- Neu Wärmedämmung
- Neu Holzwerkstoff
- Abbruch