BA Architekturbüro
eerosenweg 3
9403 Küssnacht
el. 041 854 31 11
ax 041 854 31 10

Bauherr:
TEN-BETSCHART FRANZ
SCHNEITSTRASSE 57
6315 OBERÄGERI
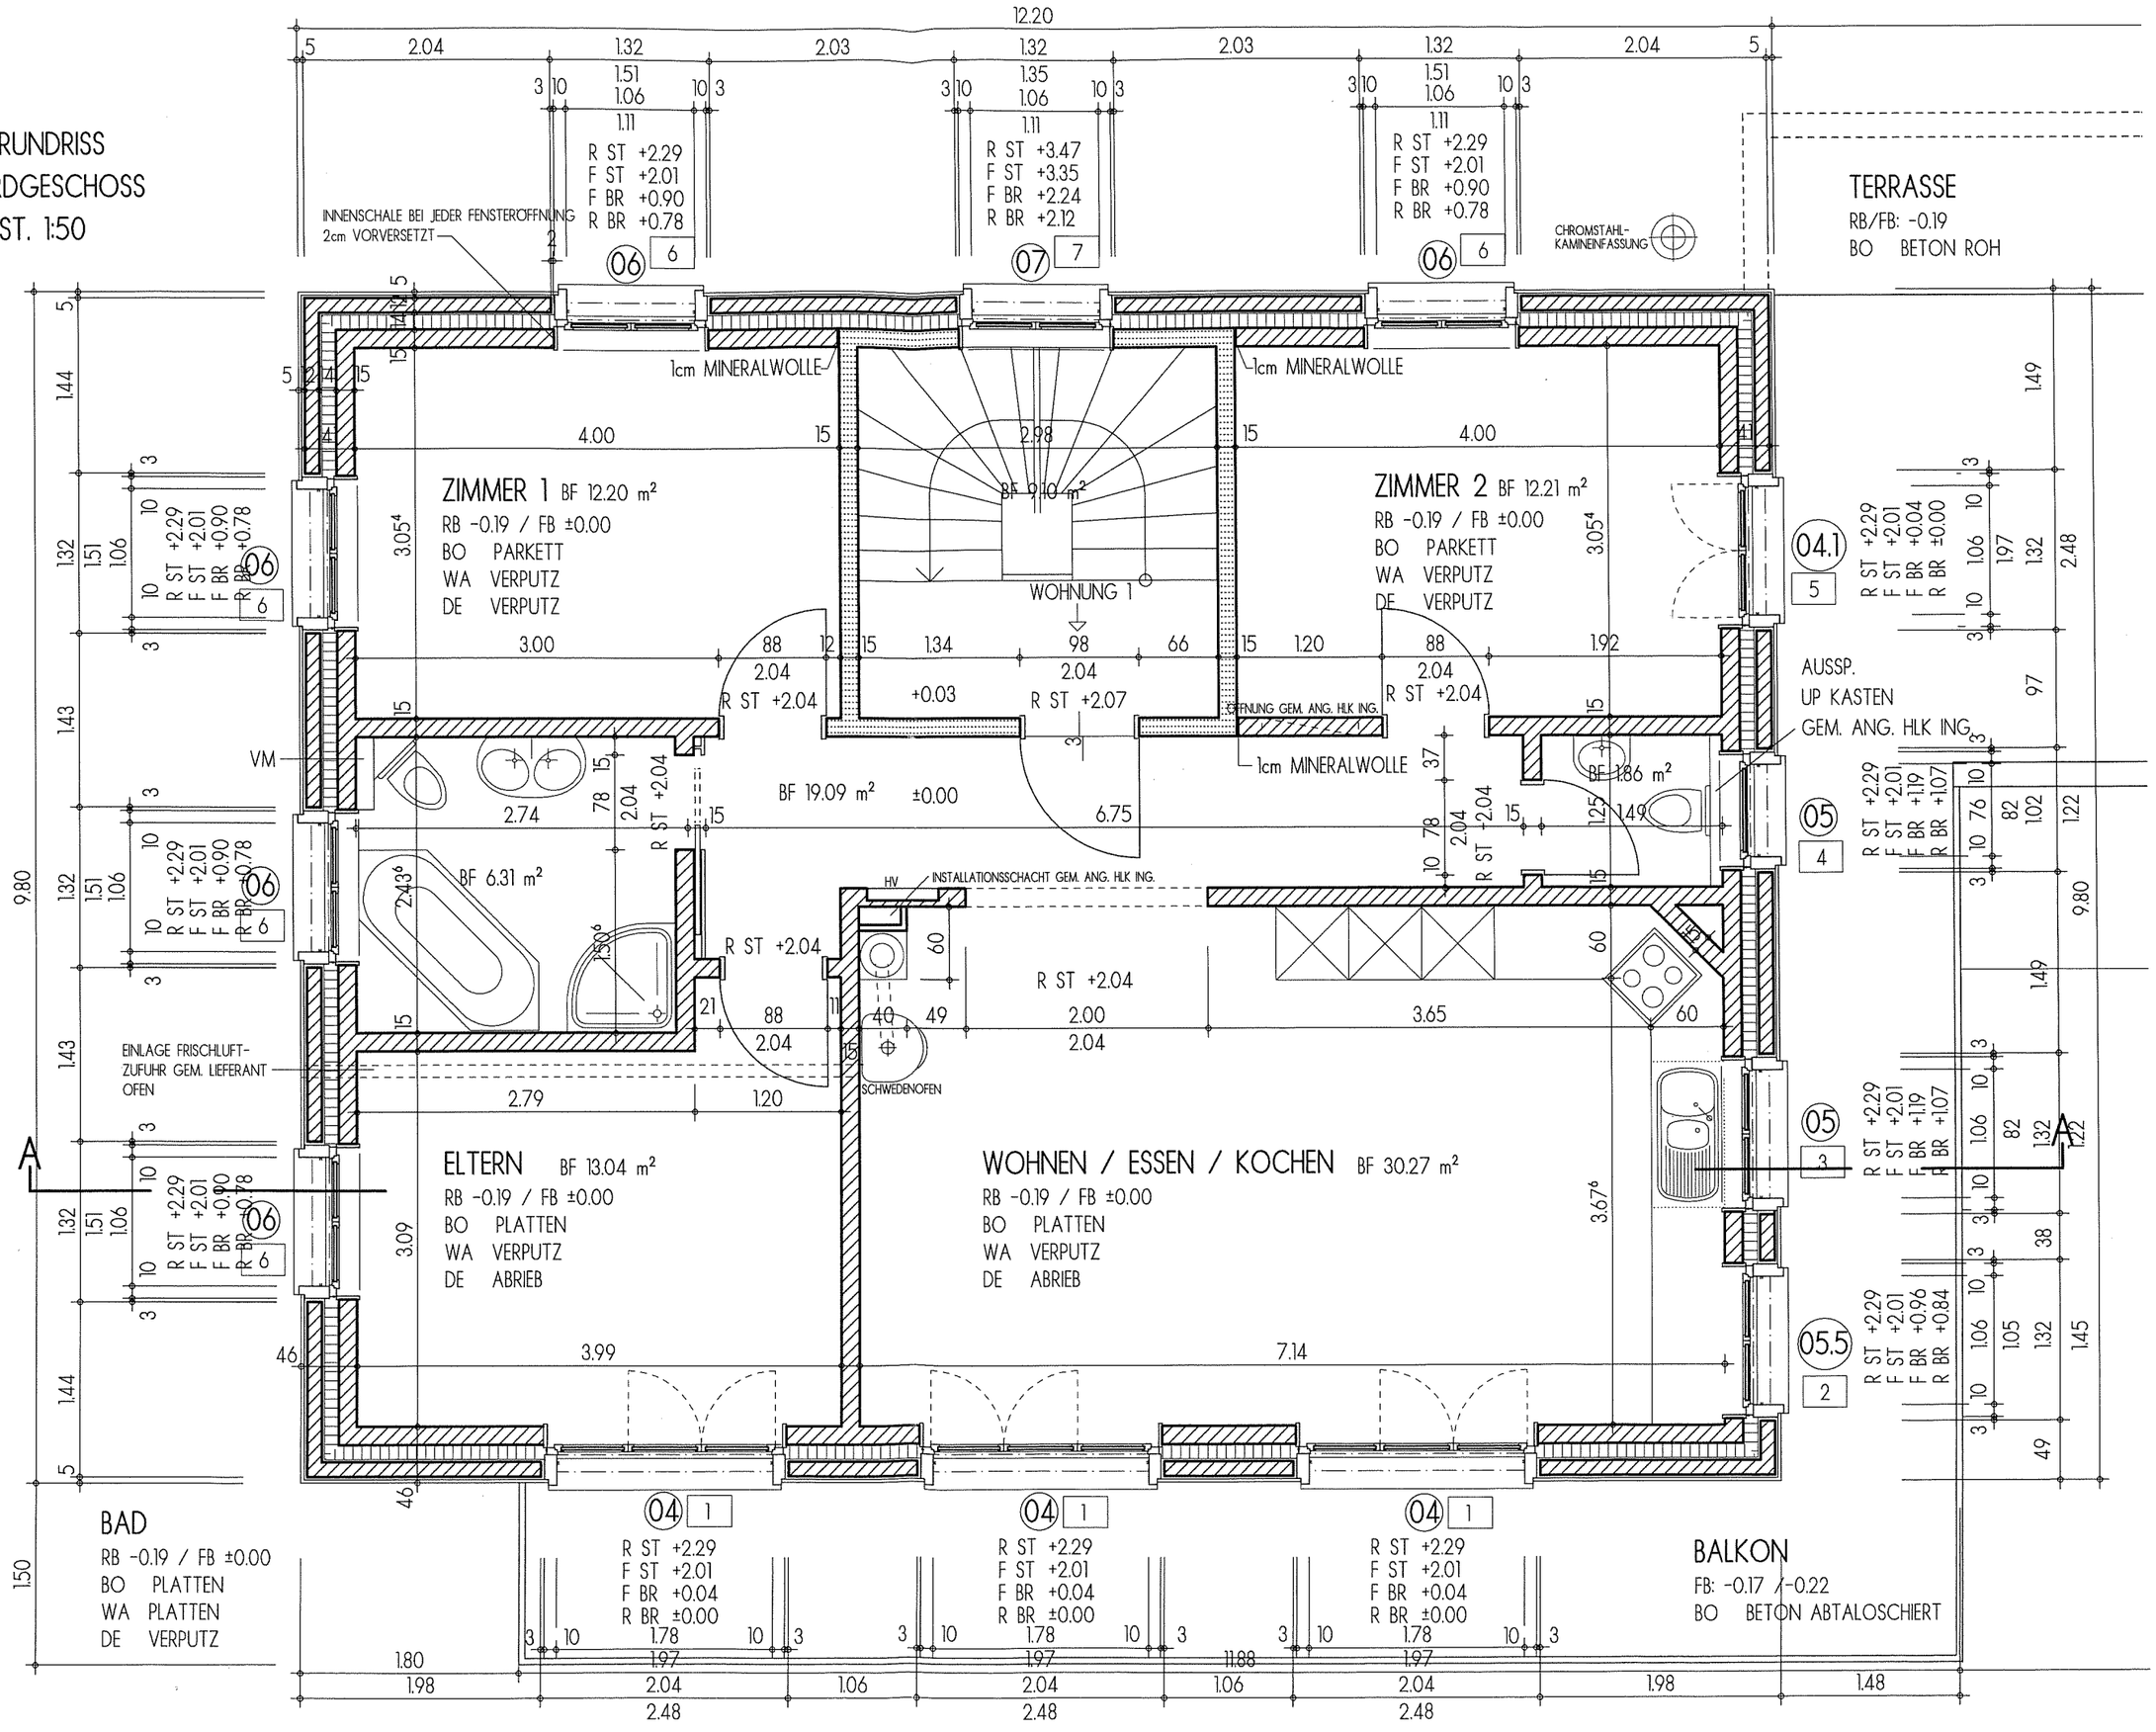
GRUNDRISS ERDGESCHOSS
MST. 1:50