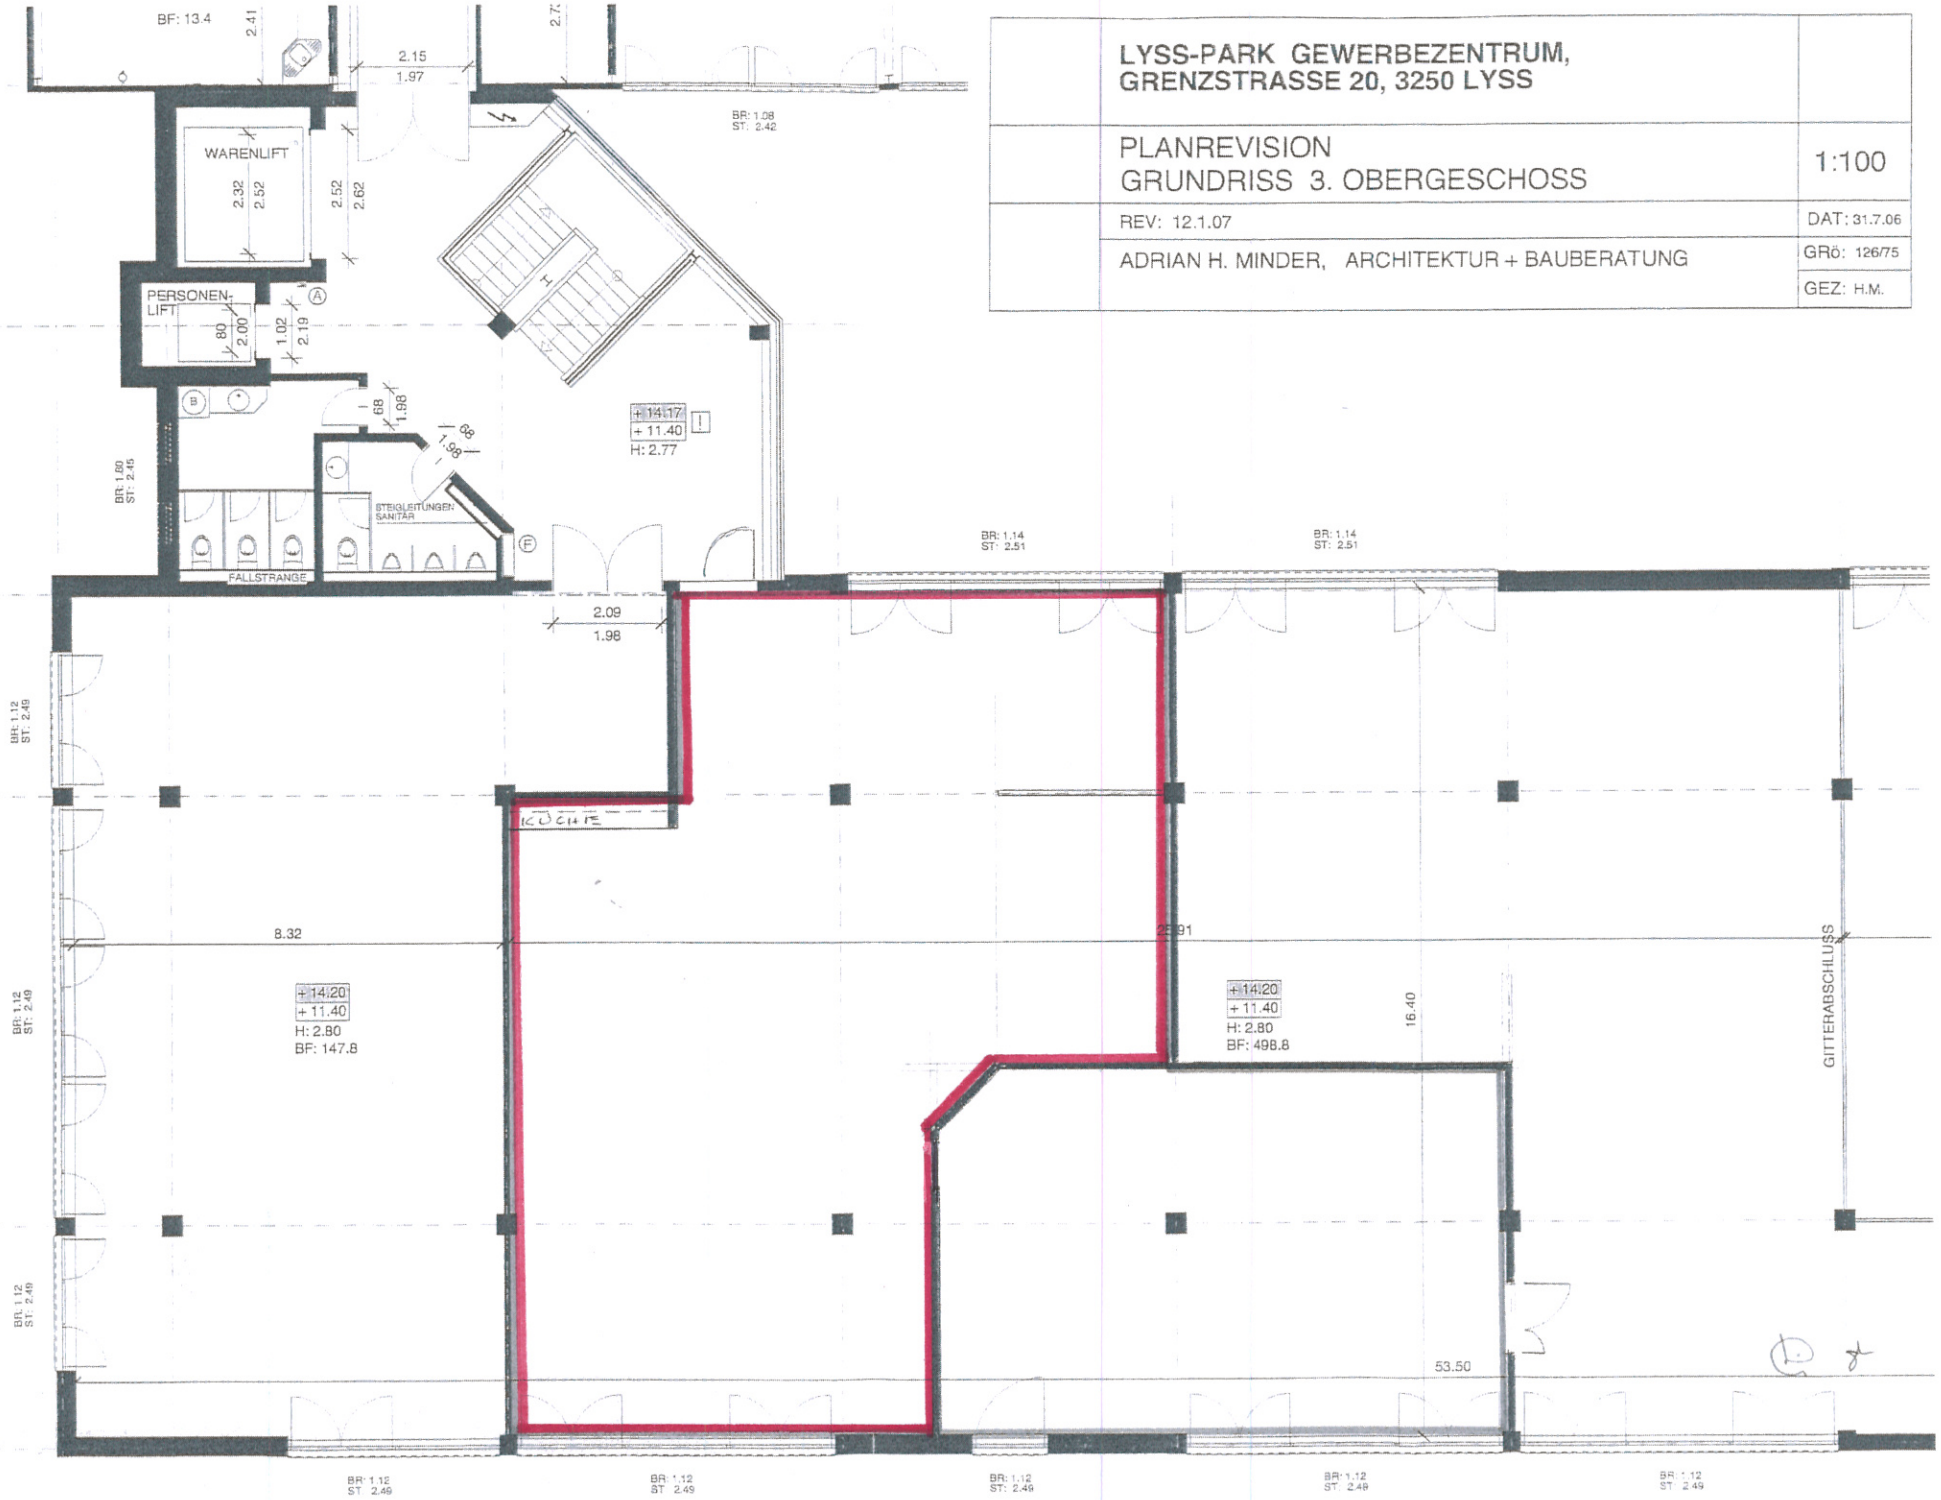

	LYSS-PARK GEWERBEZENTRUM, GRENZSTRASSE 20, 3250 LYSS	
	PLANREVISION GRUNDRISS 3. OBERGESCHOSS	1:100
	REV: 12.1.07	DAT: 31.7.06
	ADRIAN H. MINDER, ARCHITEKTUR + BAUBERATUNG	GRö: 126/75
		GEZ: H.M.