


Langendorfstrasse 40, Nr. 4452.03.0042
03.0045
03.0048

Langendorfstrasse 42, Nr. 4452.04.0062
04.0065
04.0068

Geissfluhstrasse 7, Nr. 4452.01.0002
01.0005
01.0008

Langendorfstrasse 38, Nr. 4452.02.0022
02.0025
02.0028

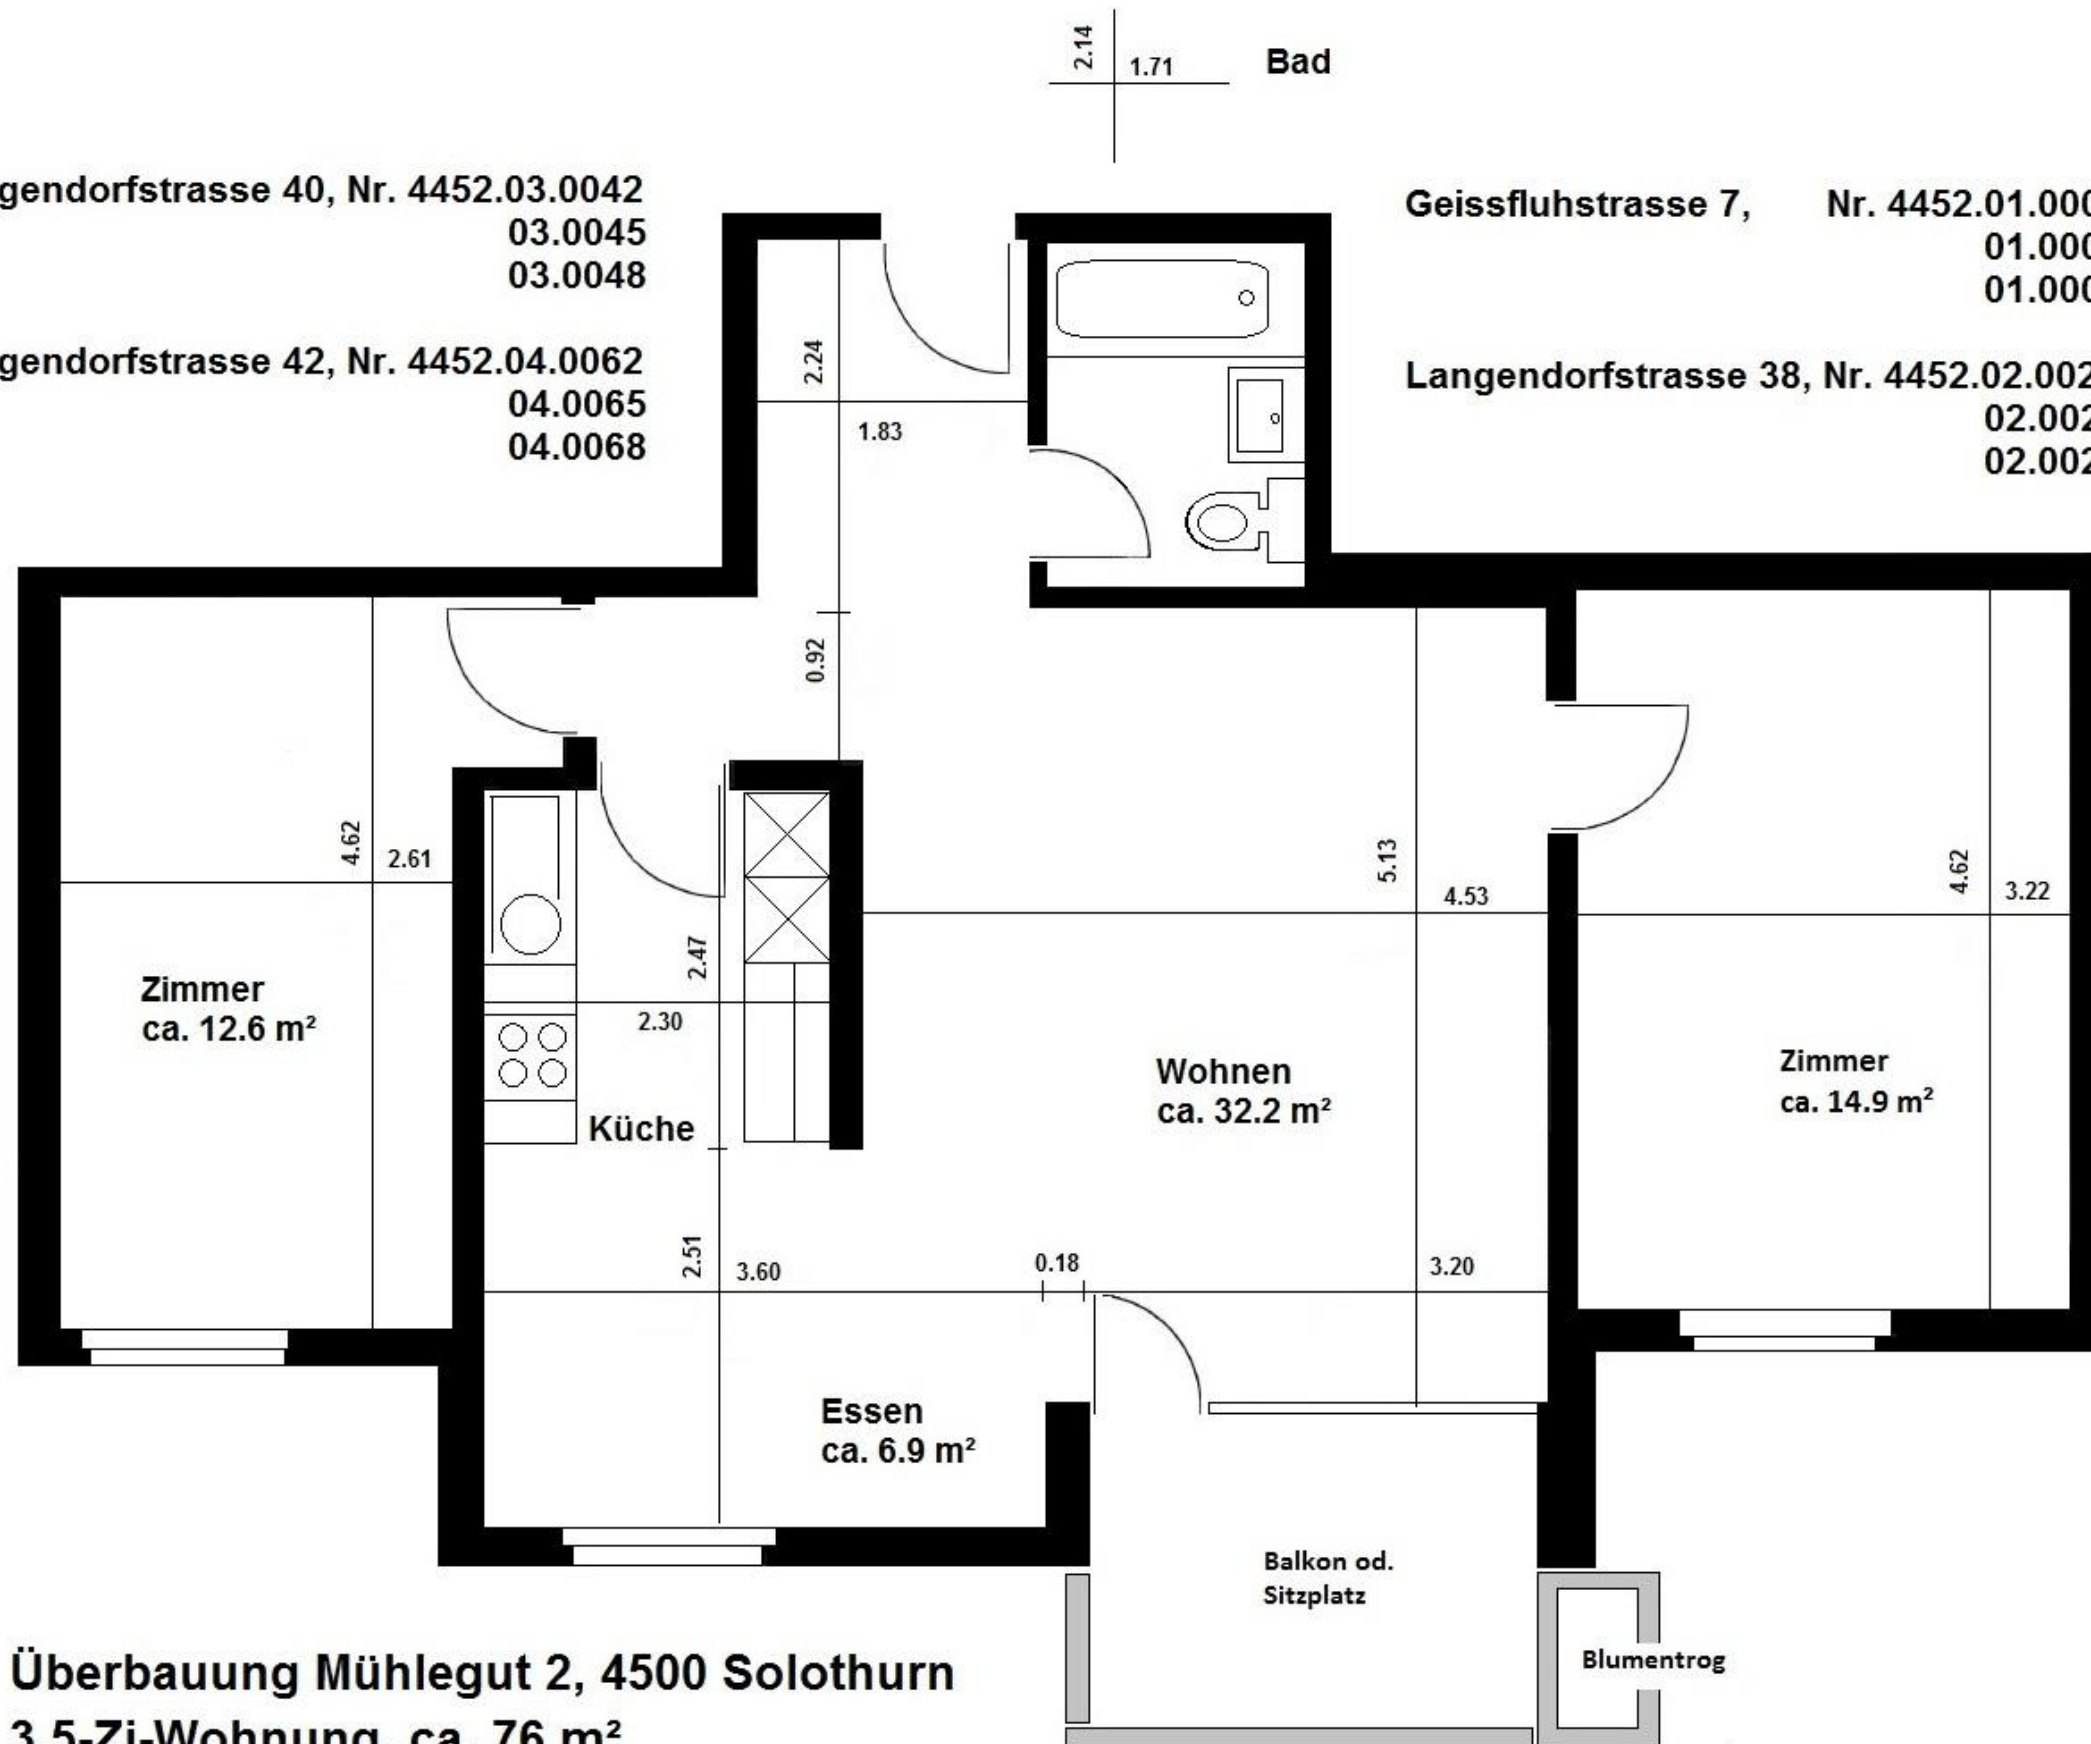

Überbauung Mühlegut 2, 4500 Solothurn
3.5-Zi-Wohnung, ca. 76 m²
Erd- bis 2. Obergeschoss, Mitte