


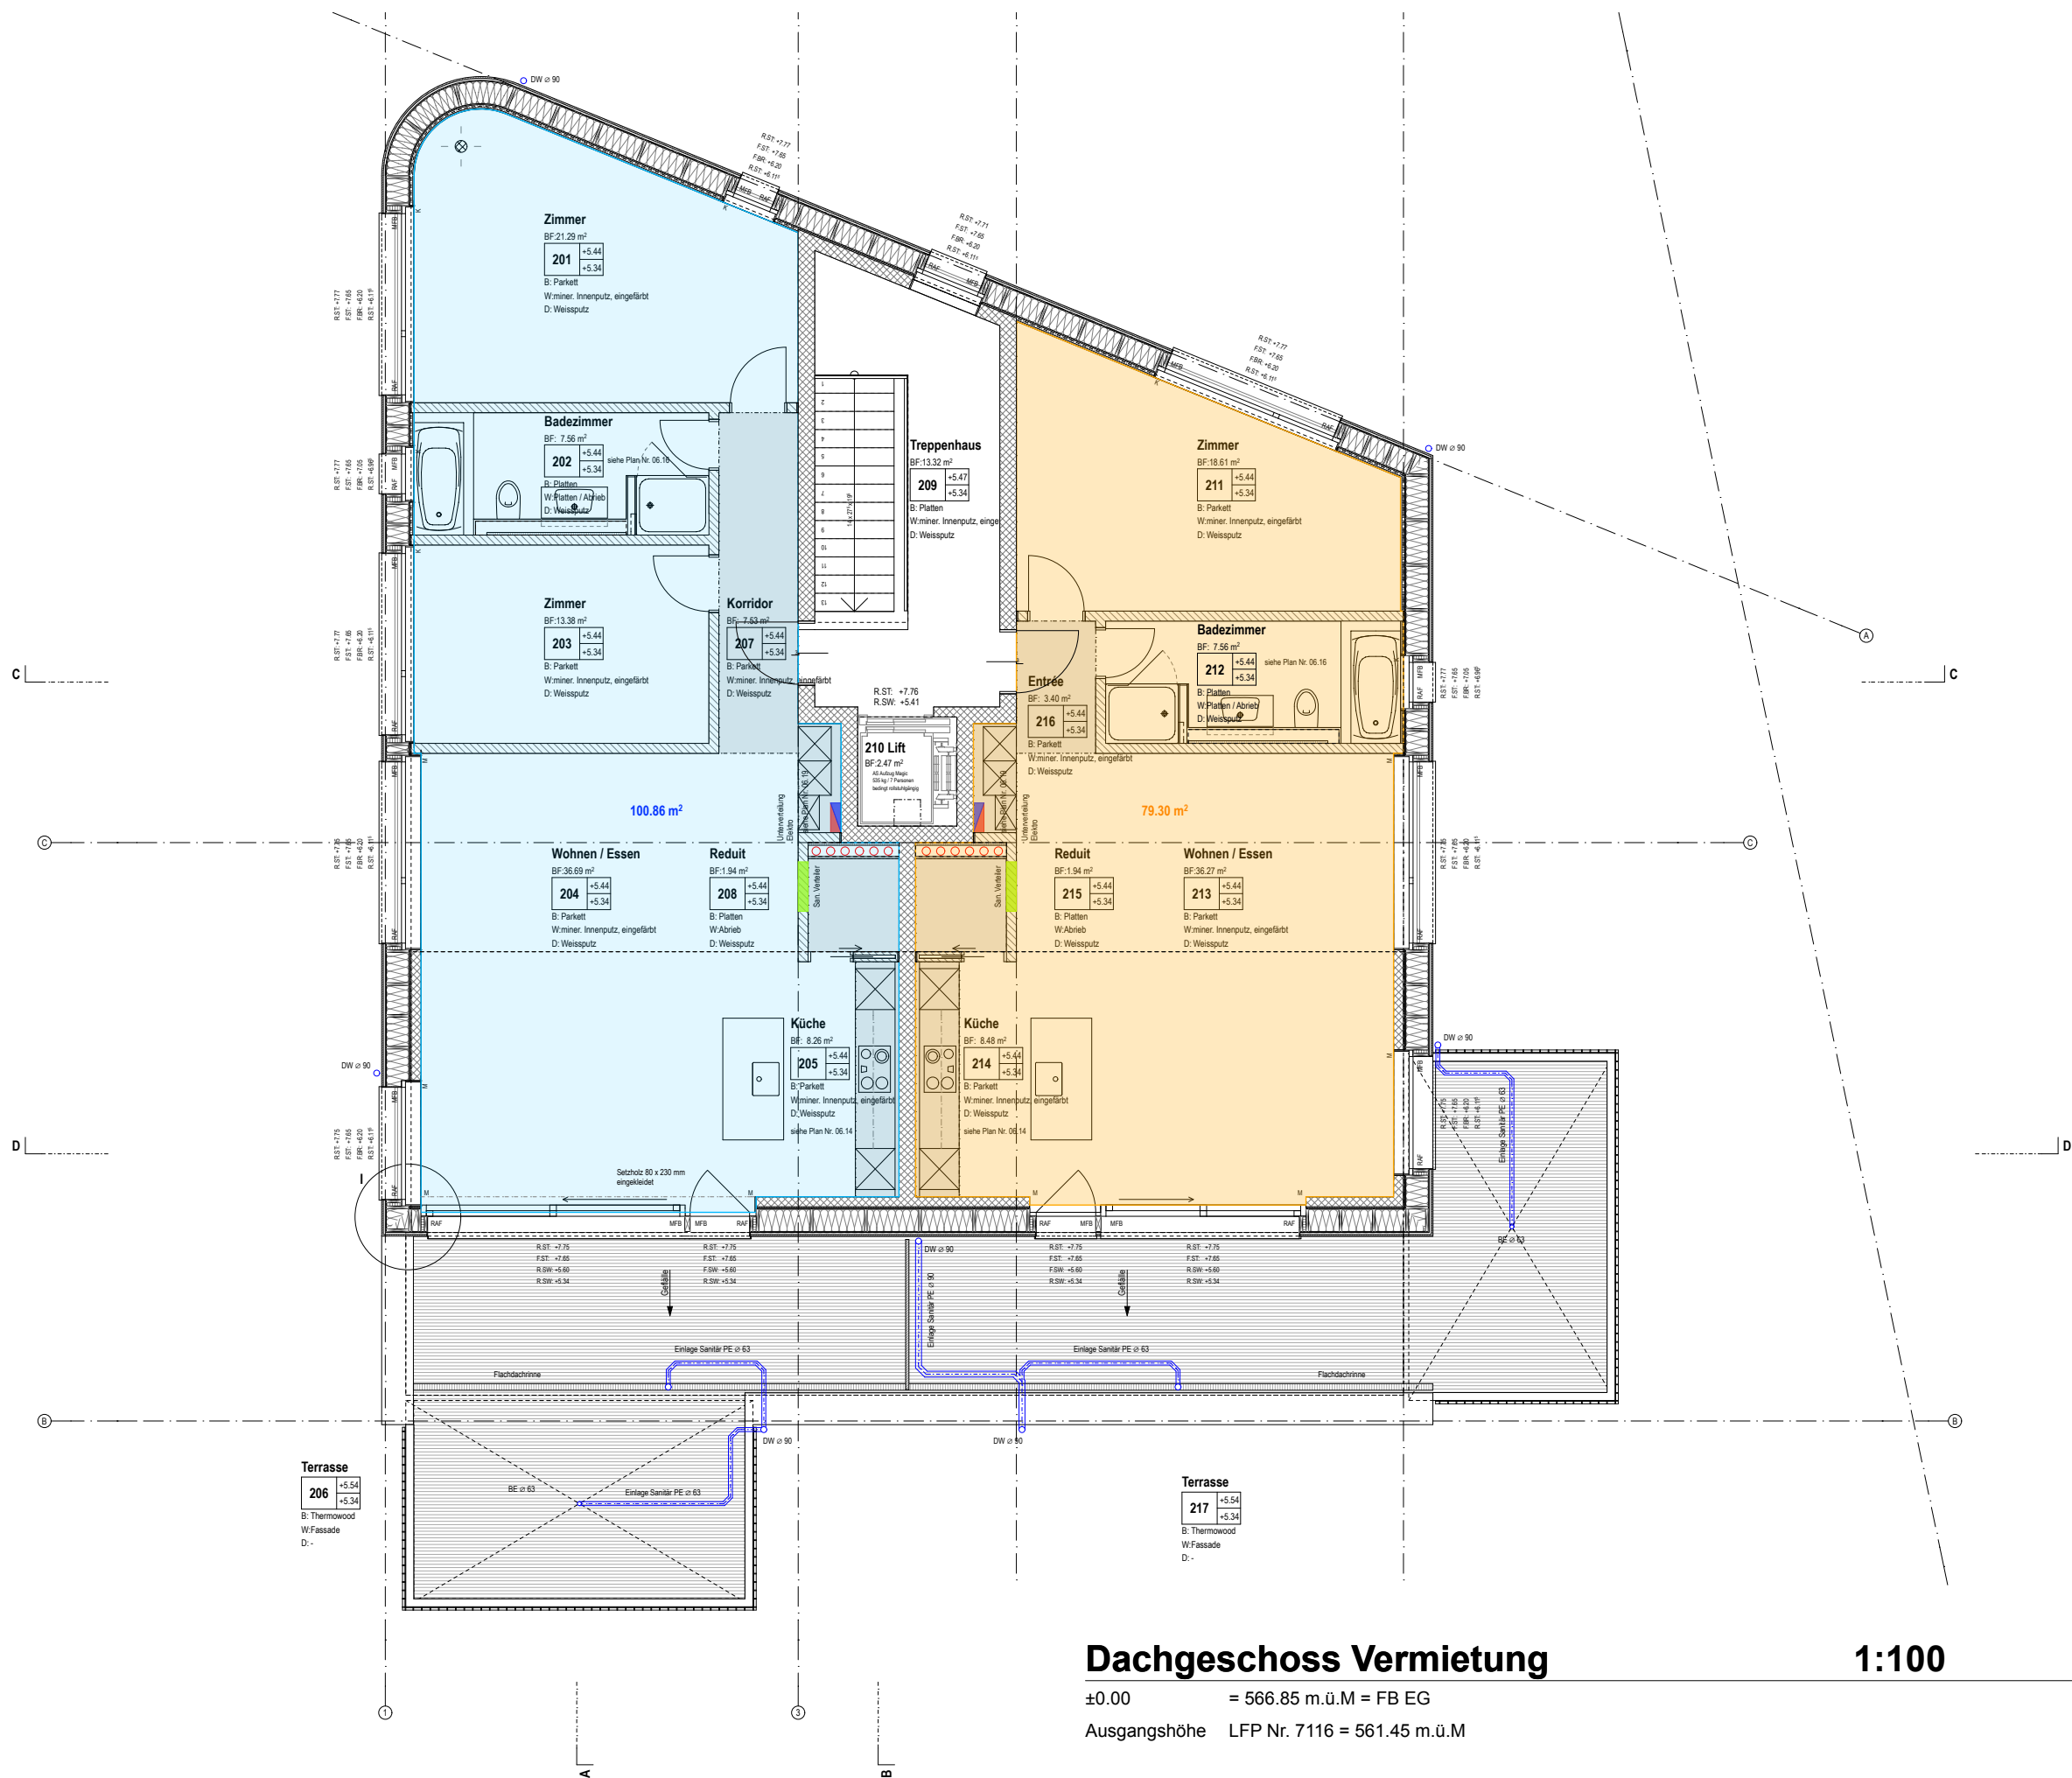

Dachgeschoss Vermietung

1:100

±0.00 = 566.85 m.ü.M = FB EG

Ausgangshöhe LFP Nr. 7116 = 561.45 m.ü.M

Objekt Neubau MFH Dorfbachstrasse
Bauherrschaft Carolin Baruffol
Architekt ARDE Architektur Design GmbH

Dorfbachstrasse 47 6430 Schwyz
Weinbergstr. 31 8708 Männedorf
Eisengasse 3 6440 Brunnen

ARDE
ARCHITEKTUR

Datei	11-17 Vermietung.pln
Proj.Nr	11-17
Pl.Nr.	05.04
Datum	18.07.13
Gez.	VSu
Format	A3 quer