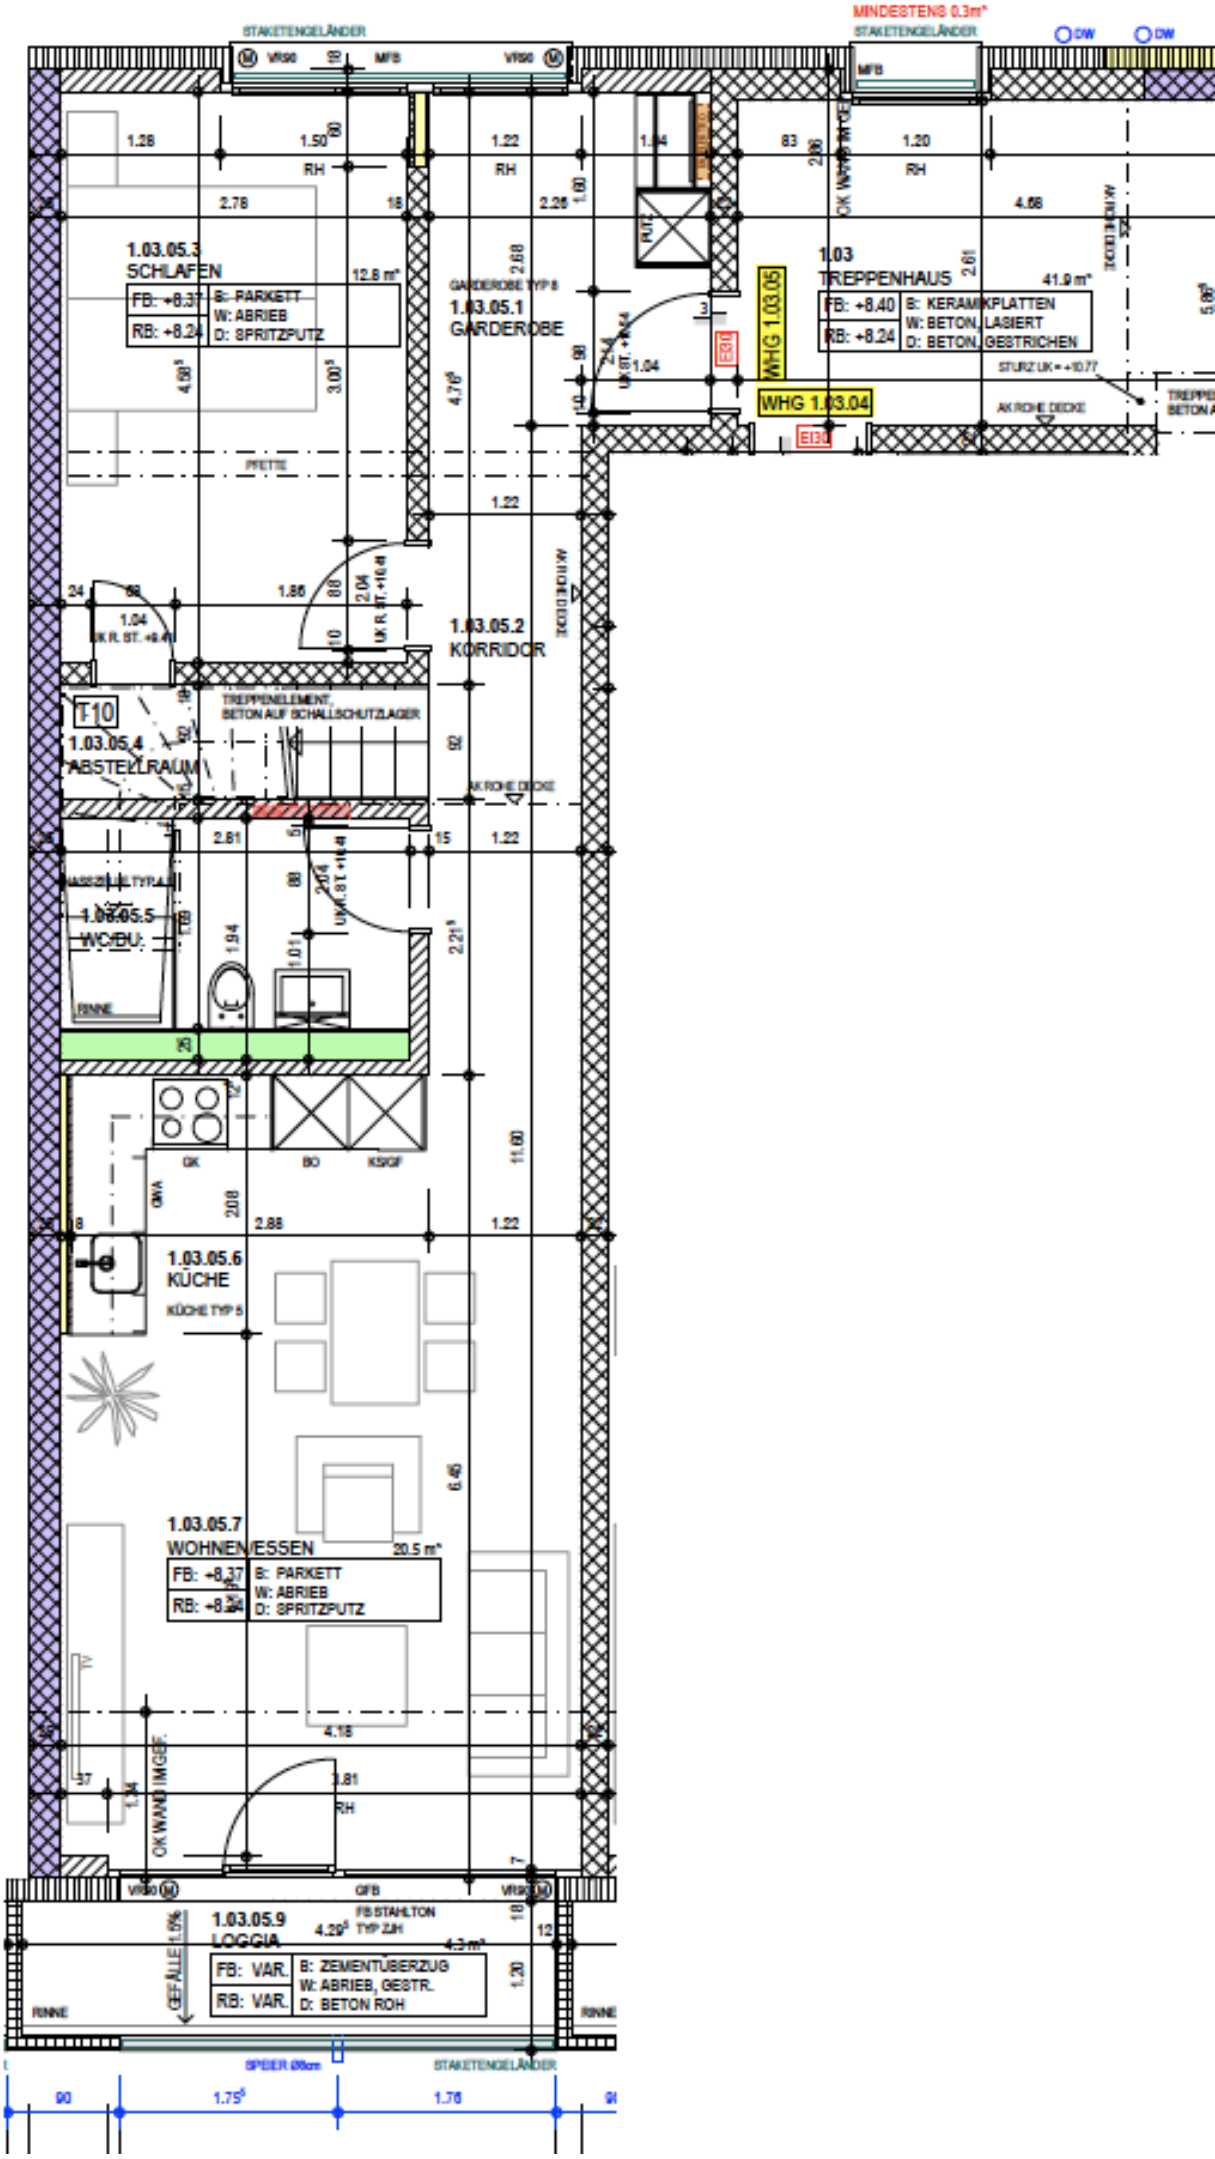
MINDESTENS 0.3m²
STAKETENGELÄNDER
1.03.05.3
SCHLAFEN
12.8 m²
FB: +8.37
RB: +8.24
B: PARKETT
W: ABRIEB
D: SPRITZPUTZ
GARDEROBE TYP 8
1.03.05.1
GARDEROBE
1.03
TREPPENHAUS
41.9 m²
FB: +8.40
RB: +8.24
B: KERAMIKPLATTEN
W: BETON, LASIERT
D: BETON, GESTRICHEN
WHG 1.03.05
WHG 1.03.04
EI30
STURZ UK = +10.77
AK ROHE DECKE
PFETTE
1.03.05.2
KORRIDOR
T10
TREPPENELEMENT, BETON AUF SCHALLSCHUTZLAGER
1.03.05.4
ABSTELLRAUM
1.03.05.5
WC/BU
RINNE
GK
BO
KS/GF
GWA
1.03.05.6
KÜCHE
KÜCHE TYP 5
1.03.05.7
WOHNEN/ESSEN
20.5 m²
FB: +8.37
RB: +8.24
B: PARKETT
W: ABRIEB
D: SPRITZPUTZ
OK WAND IMGEF.
GFB
1.03.05.9
LOGGIA
4.29 m²
4.3 m²
FB STAHLTON TYP ZJH
FB: VAR.
RB: VAR.
B: ZEMENTÜBERZUG
W: ABRIEB, GESTR.
D: BETON ROH
GEFÄLLE 1.5%
SPEIER Ø8cm
90
1.75
1.76

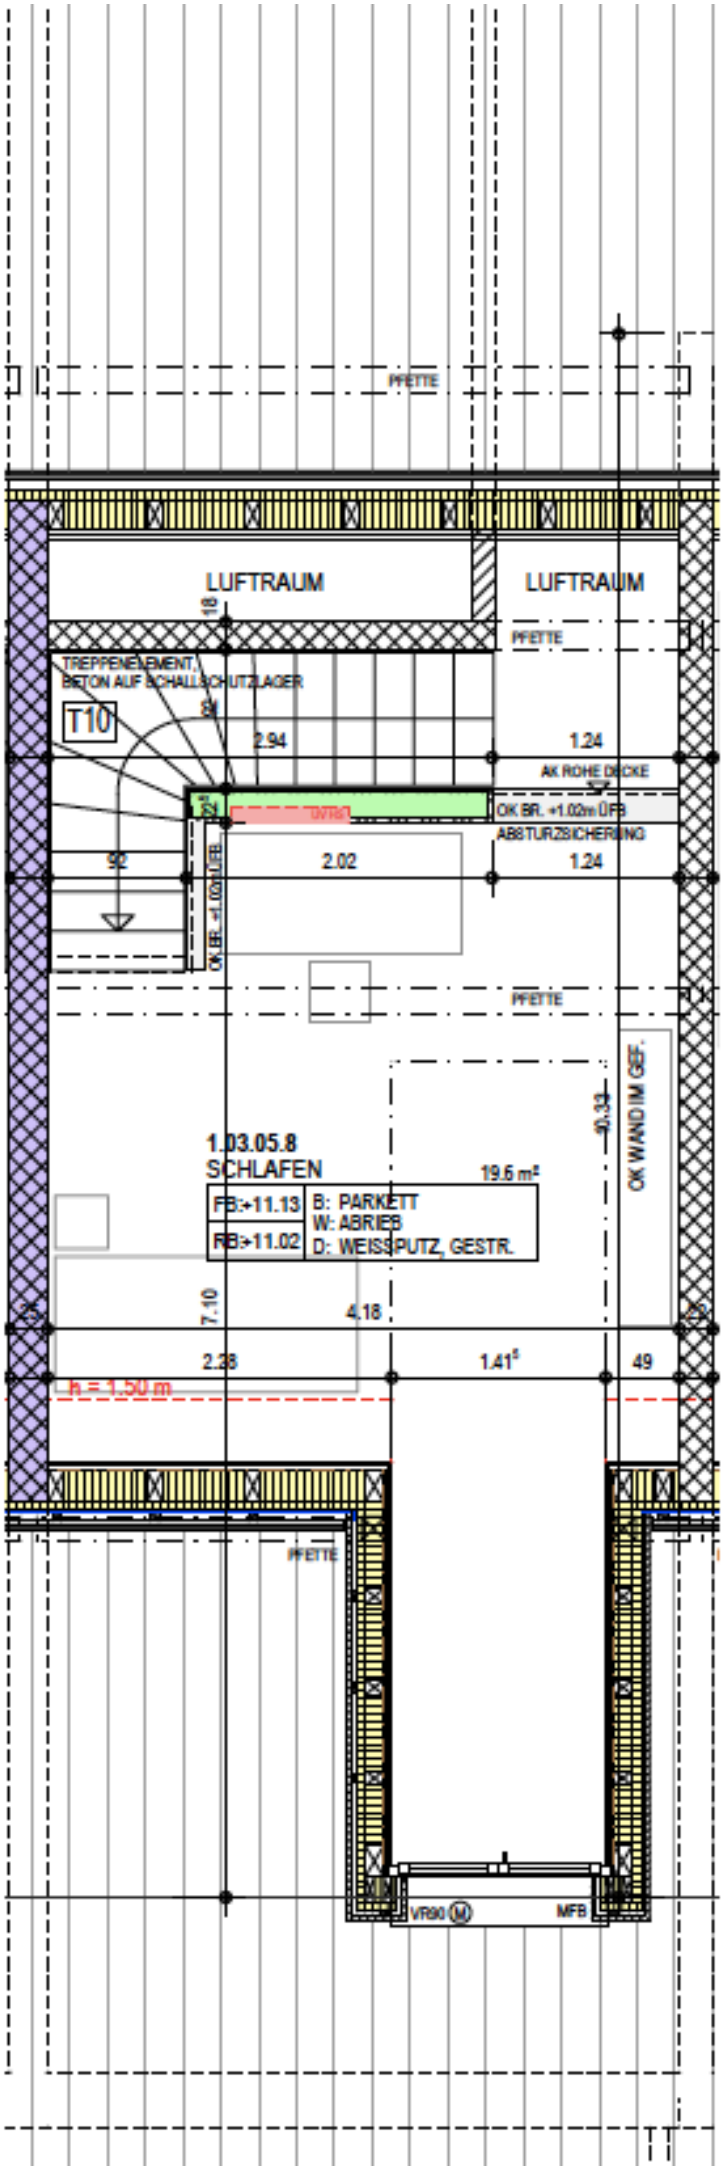
PFETTE
LUFTRAUM
LUFTRAUM
PFETTE
TREPPENELEMENT,
BETON AUF SCHALLSCHUTZLAGER
T10
2.94
1.24
AK ROHE DECKE
OK BR. +1.02m ÜFB
ABSTURZSICHERUNG
2.02
1.24
PFETTE
OK WAND IM GEF.
1.03.05.8
SCHLAFEN
19.6 m²
FB:+11.13
FB:+11.02
B: PARKETT
W: ABRIEB
D: WEISSPUTZ, GESTR.
7.10
4.18
2.38
1.41
49
h = 1.50 m
PFETTE
VR90
MFB