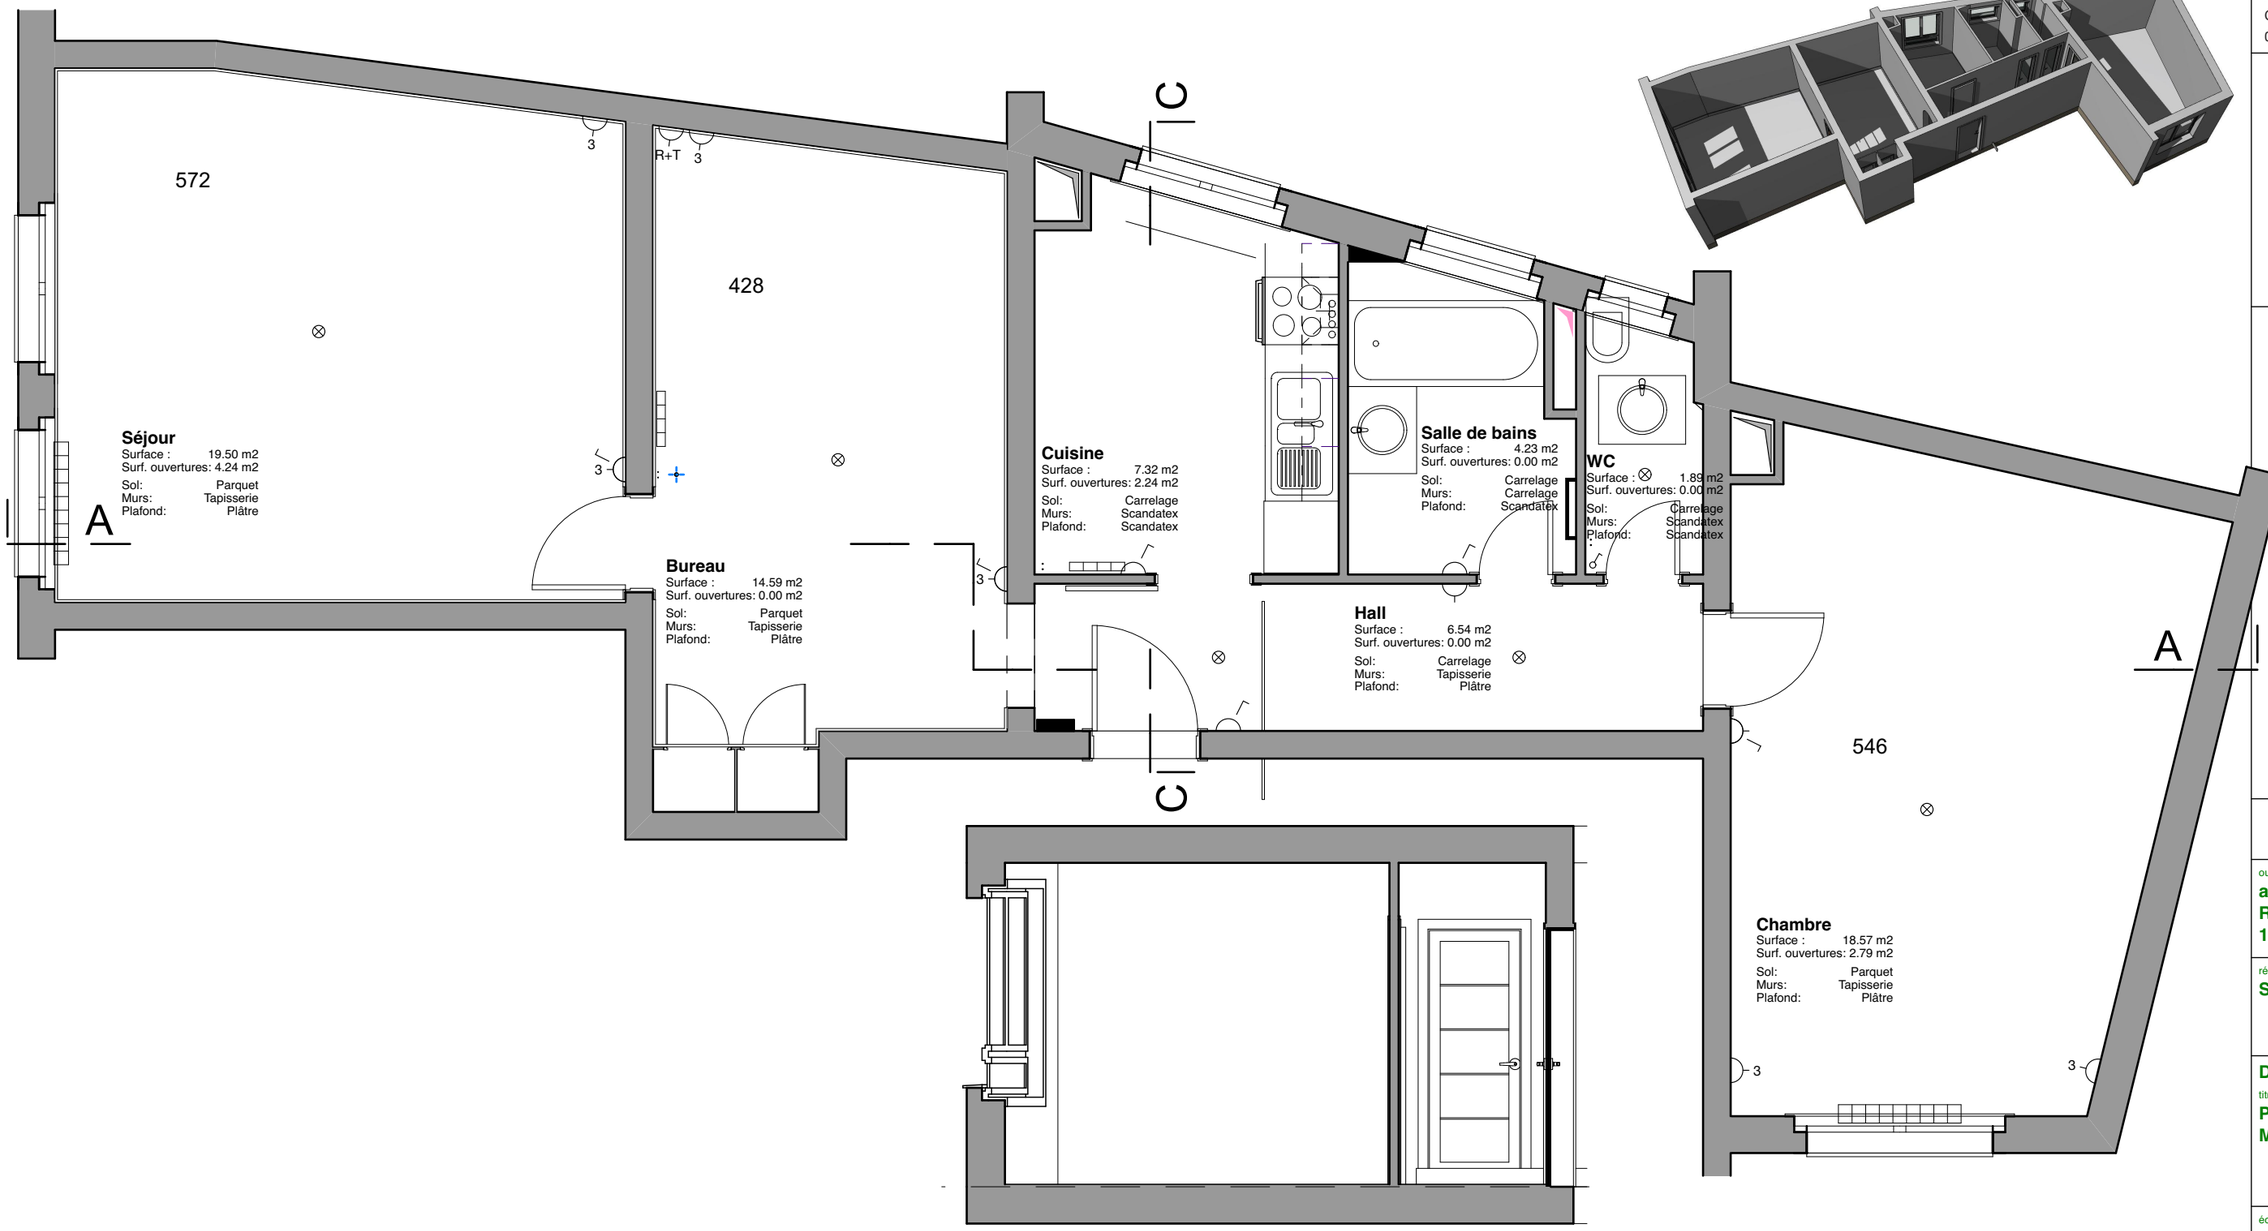

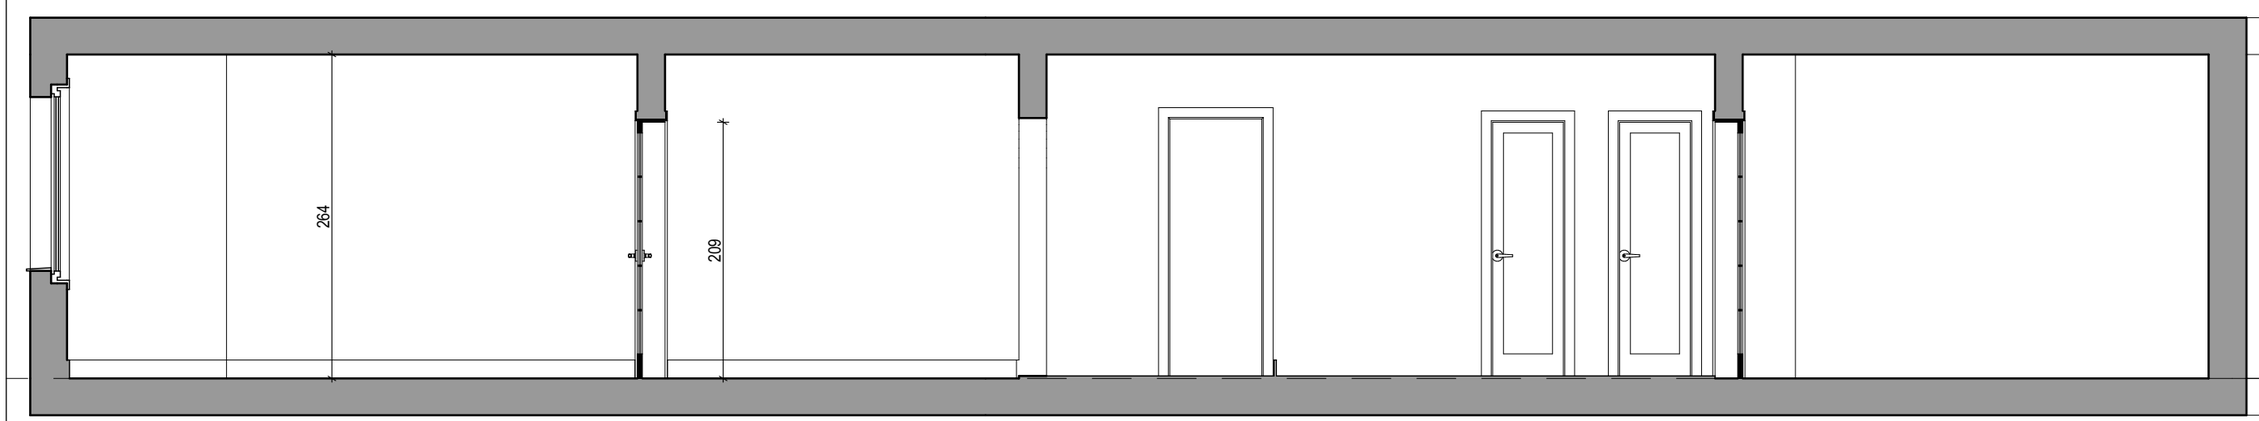

Aladar Kish arch. REG A SIA
ALADAR KISH ARCHITECTE
Chez Pillet 14 · 1928 Ravoire
079 257 85 91 · ak@kishco.ch

ouvrage :
appartement 4e Etage
Rue St-Laurent 14
1003 Lausanne

résidents :
Susan & Aladar Kish

DOSSIER EXISTANT

titre :
PLAN, COUPES, METRÉS PEINTURE

échelle (format papier A3, 420 x 297) :
1:50, 1:588.24

4 cm

fichier : 008_ST-L14v20.pln
création : 08.01.16
impression : 11/09/16
révision :

n° de plan:
REV / 01