
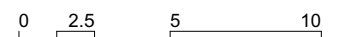


Mietfläche 1'149.5 m²
 Bodenfläche 1'086.8 m²
 Brüstungsfläche 62.7 m²

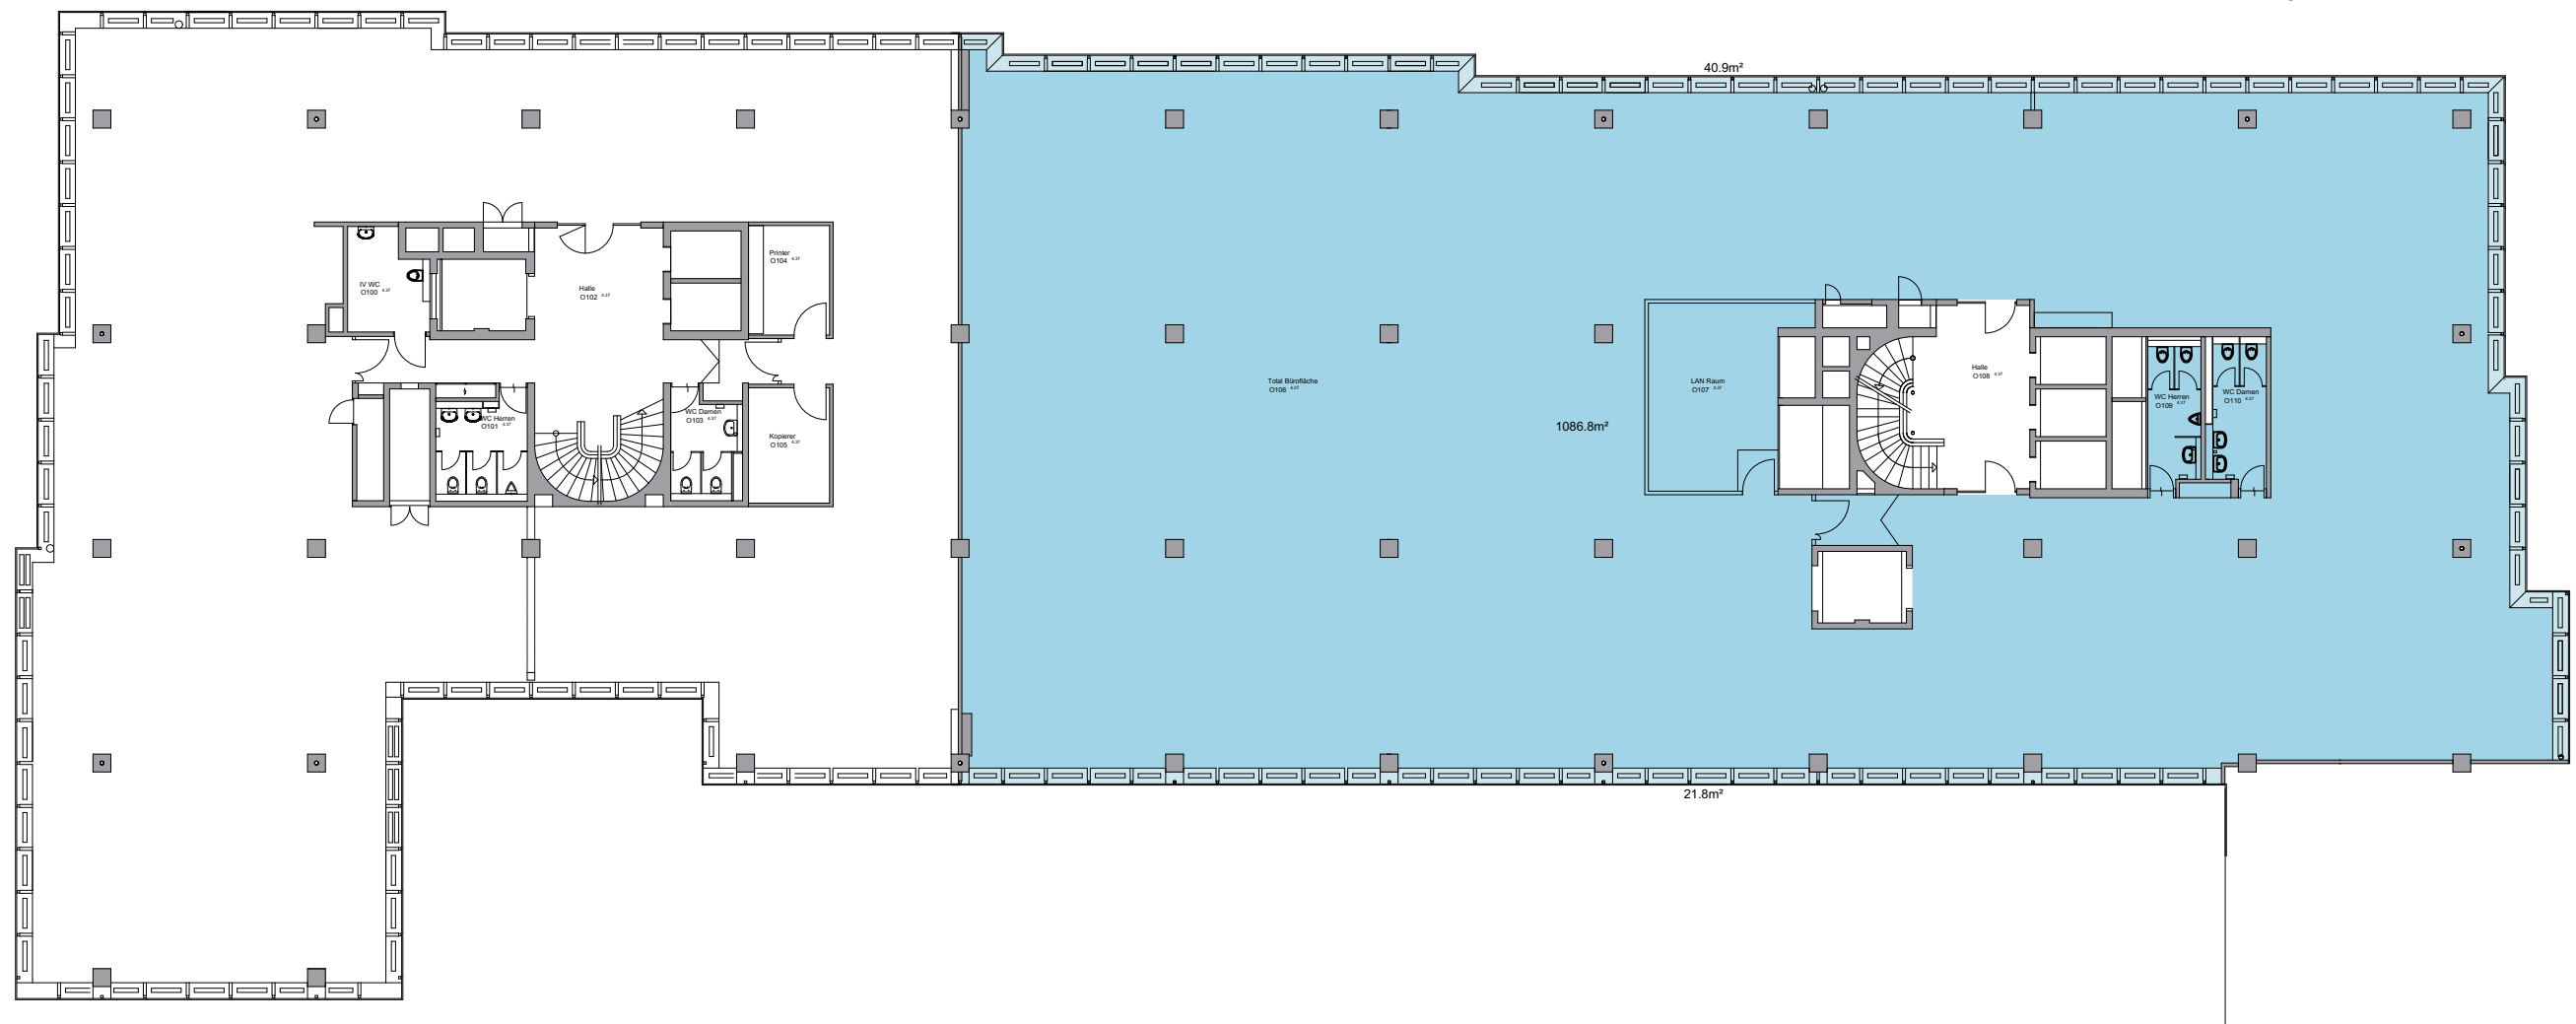

A124 Vermietungspläne
 Geschäftshaus

Altstetterstrasse 124
 8048 Zürich

Massstab 1:250
 Format ISO A3

1. Obergeschoss

Plan-Nr. 2020-ALS124_OG1
 Datum 12.06.2020

kündig.architekten.sia ag

Hochstrasse 16 Postfach
 8330 Pfäffikon ZH