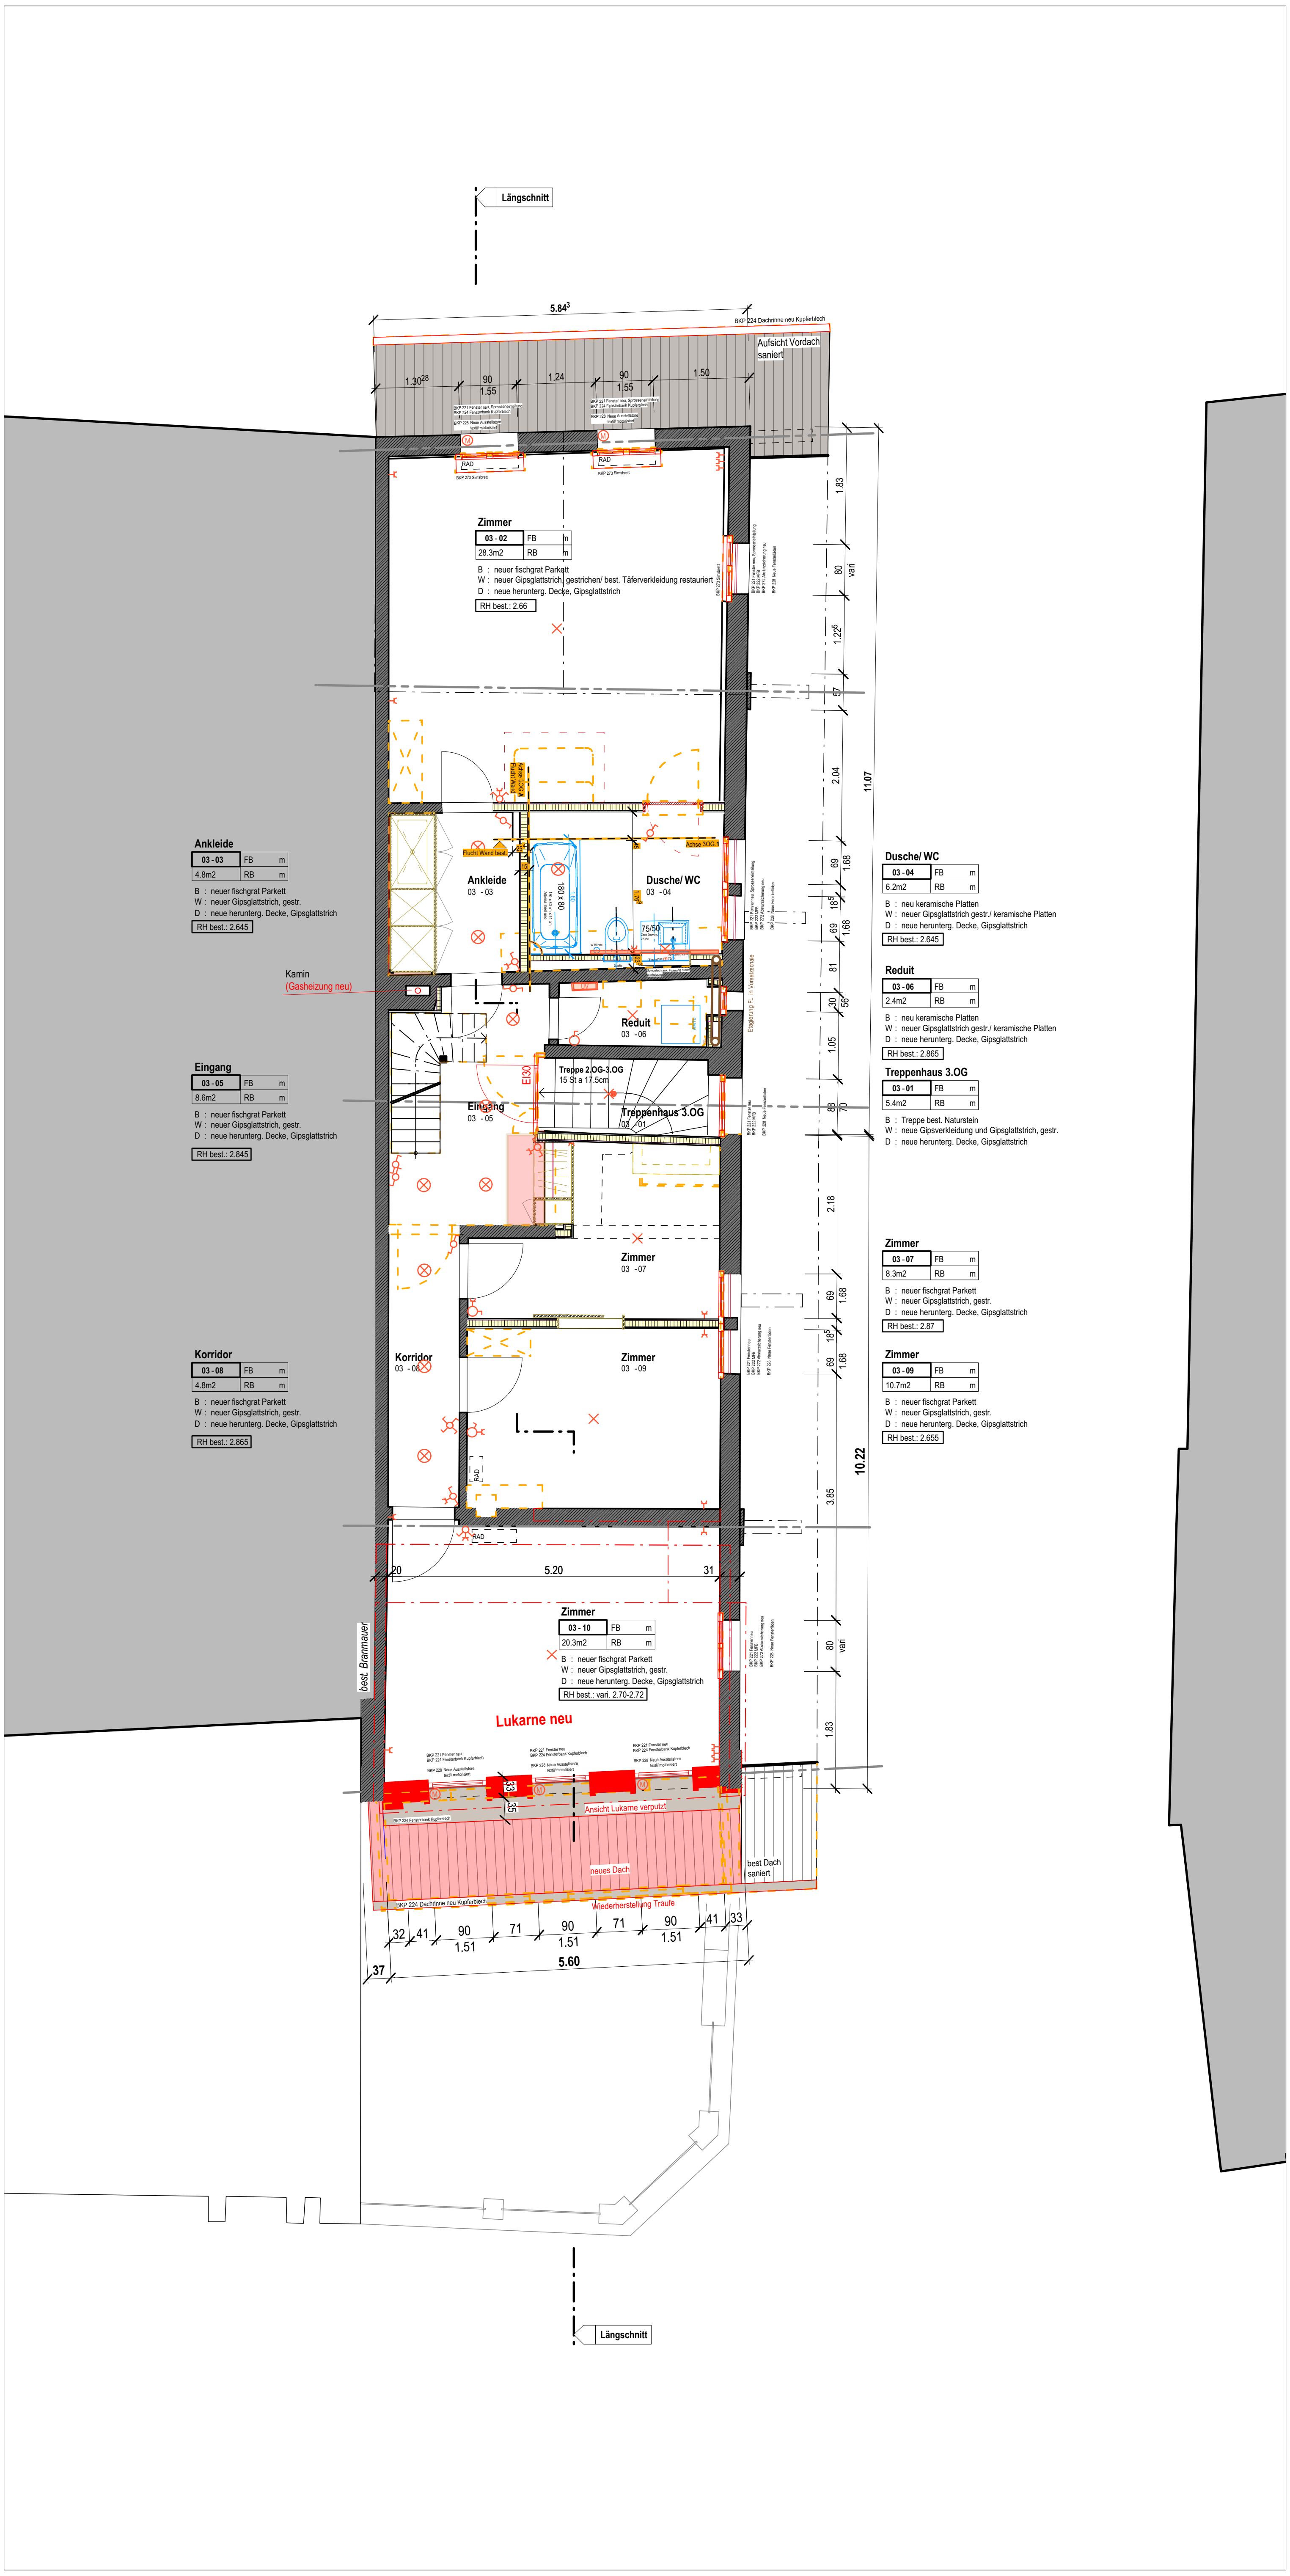

Bestehend (tragend)

Bestehend (nicht tragend)

Abbruch

Neu (tragend)

Neu (nicht tragend)

Nordpfeil N

Massstab 0 [m] 2 5 10

Bauherrschaft U. Aeschlimann, Seitenacker 56, 4712 Laupersdorf

371 Wohn- und Geschäftshaus Bälliz 50 Bälliz 50 · 3600 Thun

Grundriss 3.Obergeschoss

Mst. 1:100

Plannummer	**371_052_05**	Grösse	**A3**	Datum	**11.05.2016**
Planungsphase	**Ausführung**	Gezeichnet	**ssi**	Letzte Revision	**07.07.2017 -jre**

Bezugskote **± 0.00 = 557.61 M.ü.M**

Dateiname 371_052_01_Grundrisse.vwx

[ba] brügger architekten ag · scheibenstrasse 6 · 3600 thun · t +41 (0) 33 655 30 80 · f +41 (0) 33 655 30 81 · info@b-architekten.ch · www.b-architekten.ch