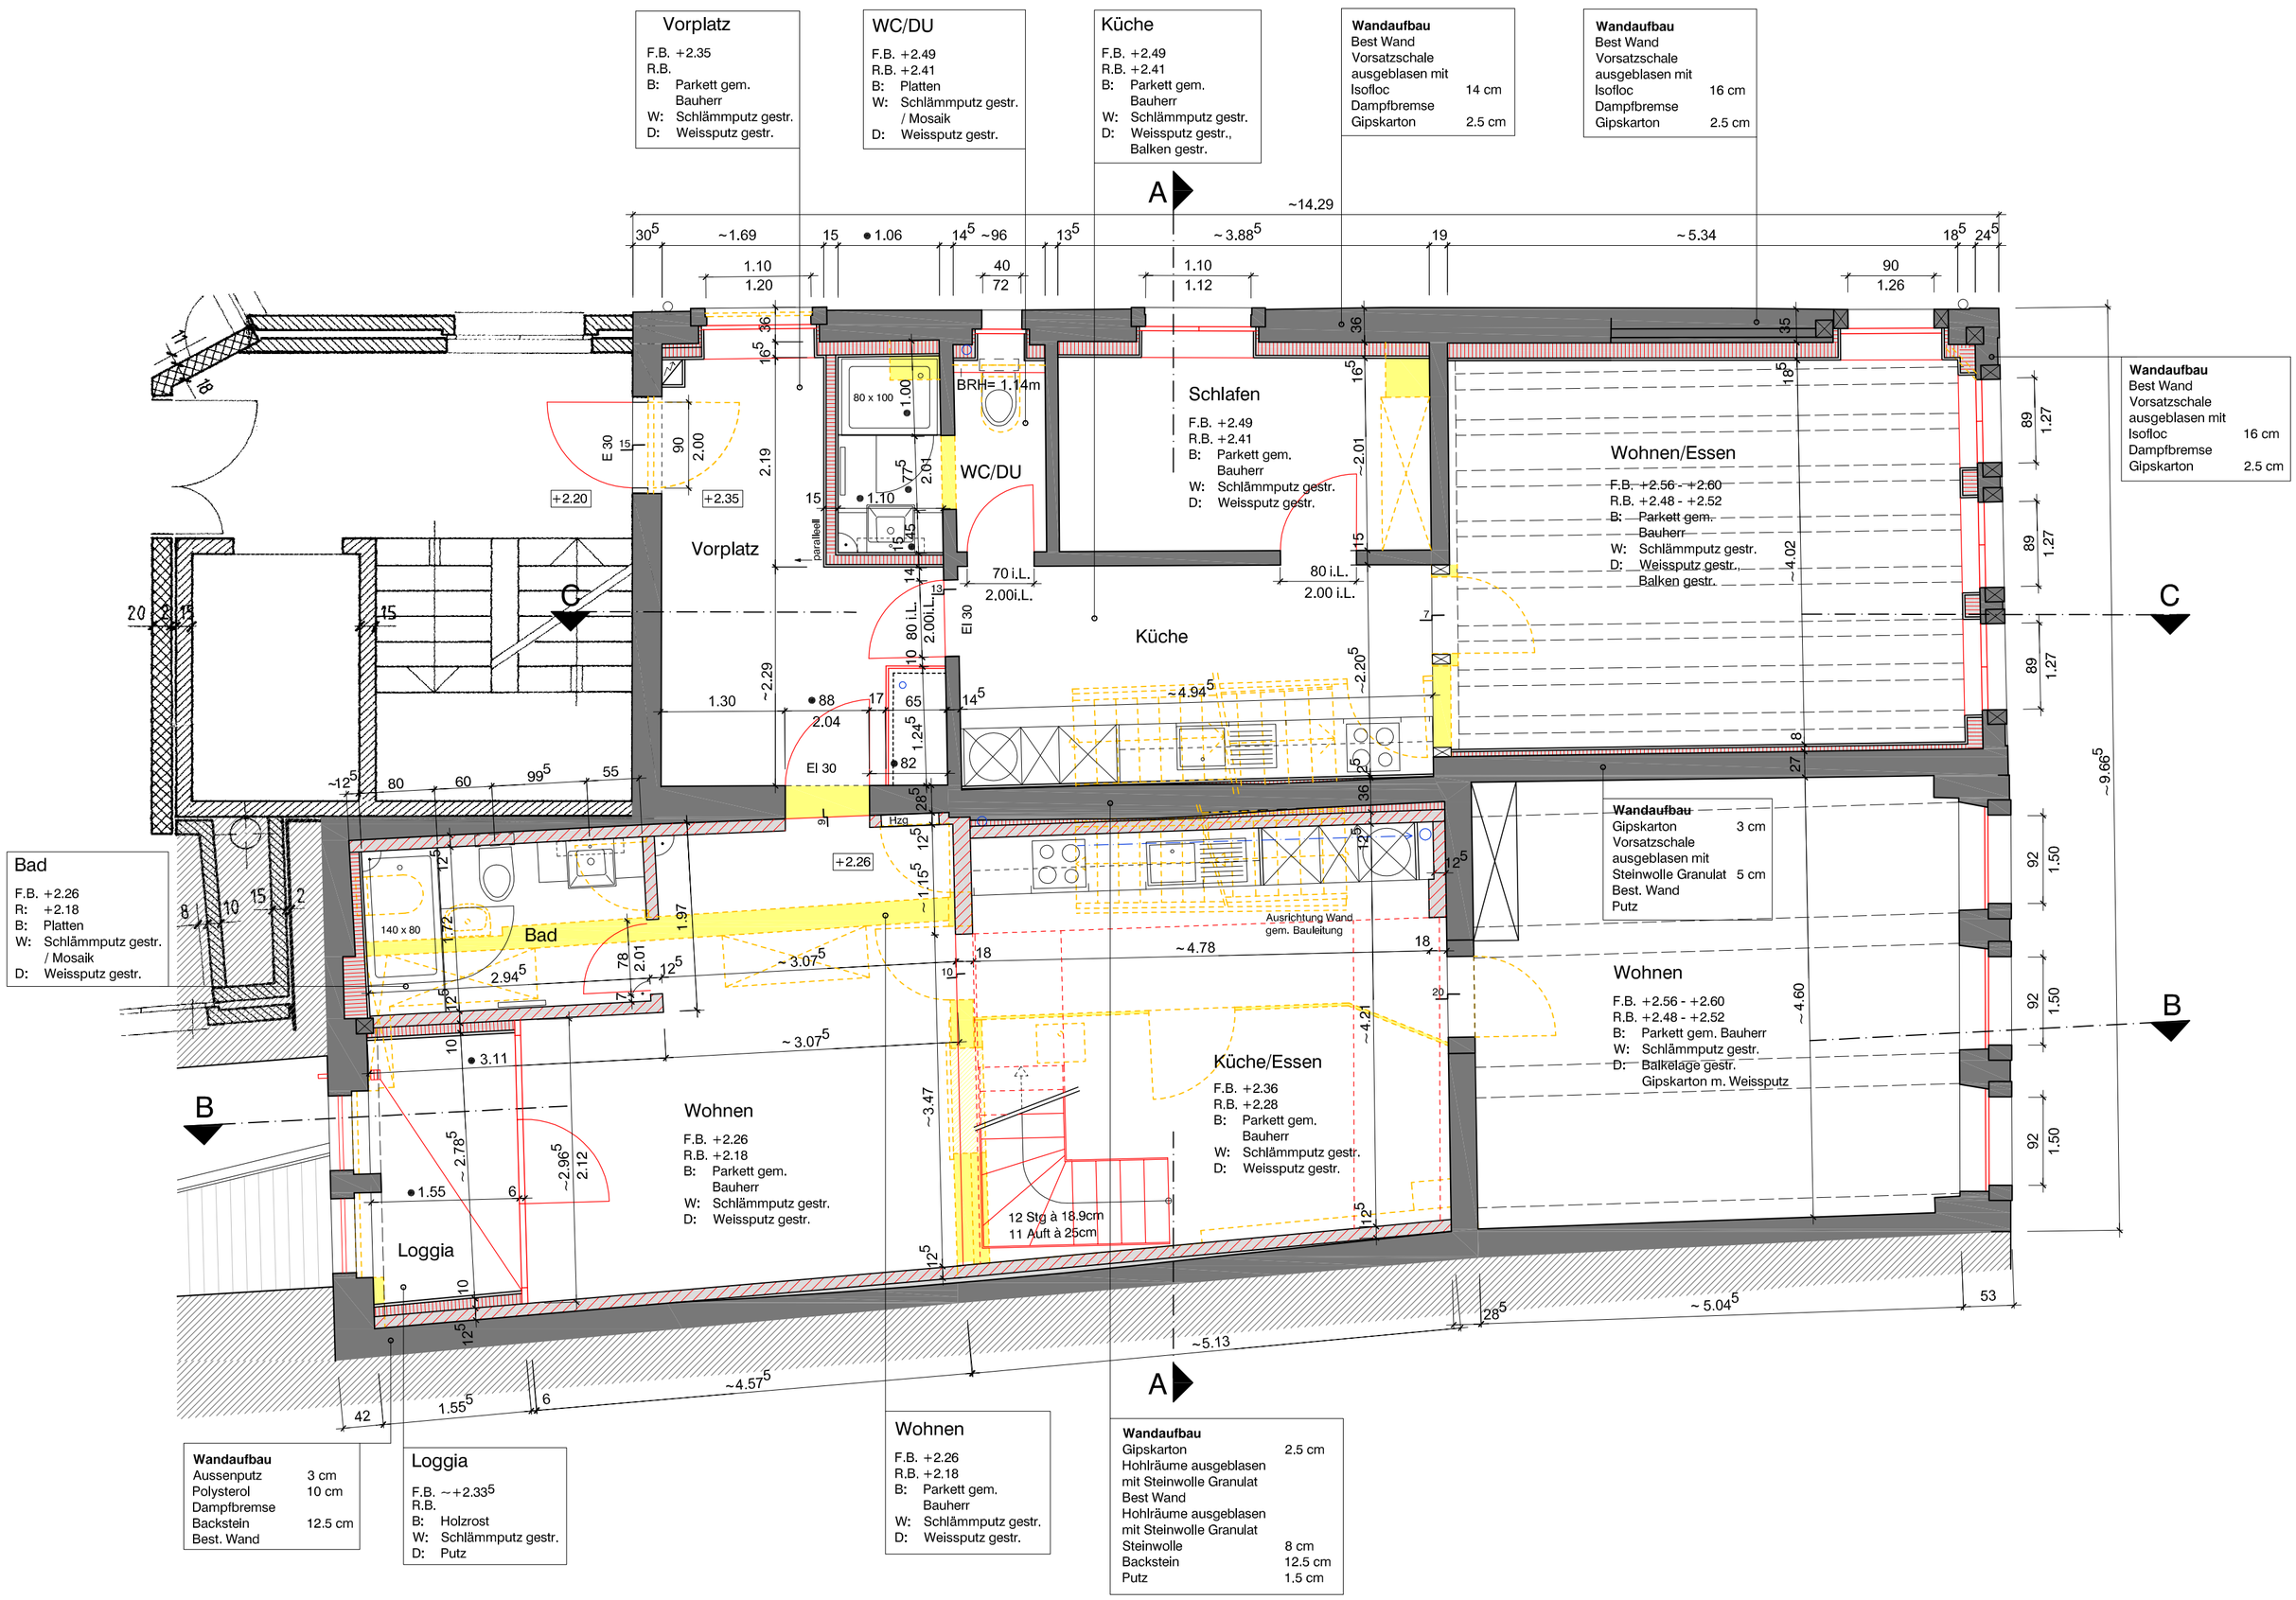

±0.00 = EG Eingang Hauptgasse 90 Ost, Schwelle aussen

ROBERT & ESSLINGER

Architektur und Denkmalpflege

Webseite: www.robertundesslinger.ch

Dorfstrasse 8, 4613 Rickenbach Tel 062/ 216 31 38 Fax 062/ 216 46 73 Bärengasse 6 4800 Zofingen Tel.062/ 751 00 04 E-Mail info@robertundesslinger.ch

PLAN	Grundriss 1.OG			1:50	e)		
					d)		
BAUOBJEKT	Umbau Altstadthaus, Vordere Hauptgasse 88 + 90, 4800 Zofingen			Revisionsplan	c)		
BAUHERR	Elisabeth WylerBlöchliger + Bruno Blöchliger, Bifangstrasse 12, 4800 Zofingen				b)		
					a)		
PL-NR.	330_A_01	1:50		PFAD Blöchliger Zofingen/Pläne/Revisionsplan/330-A-01	DATUM	14.03.12	nM

LEGENDE

- Bestand
- Neu
- Neu Beton
- Neu Backstein
- Neu KS
- Neu Wärmedämmung
- Neu Holzwerkstoff
- Abbruch
- sichtbar oberhalb
- unsichtbar oberhalb