


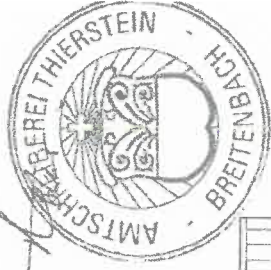




<b>AUFTEILUNG STOCKWERKEIGENTUM</b>		<b>DACHGESCHOSS</b>	
MFH, Parz. 2183, Bodenacker, 4227 Büsserach		04	
Maßstab: 1:100	Plangröße: A3	Datum: 07.02.2008	Revisiert: 13.12.2010, dg
architektur nussbaumer Nuningerstrasse 1, 4203 Grellingen Tel. 061 361 71 70 Fax 061 363 91 77		Gezeichnet: tv	

-  Gemeinschaftliches Eigentum
-  Sonderrechte (SIWE)
-  Sondernutzungsrecht



*TRSC*

*Breitenbach, 14.12.2010*

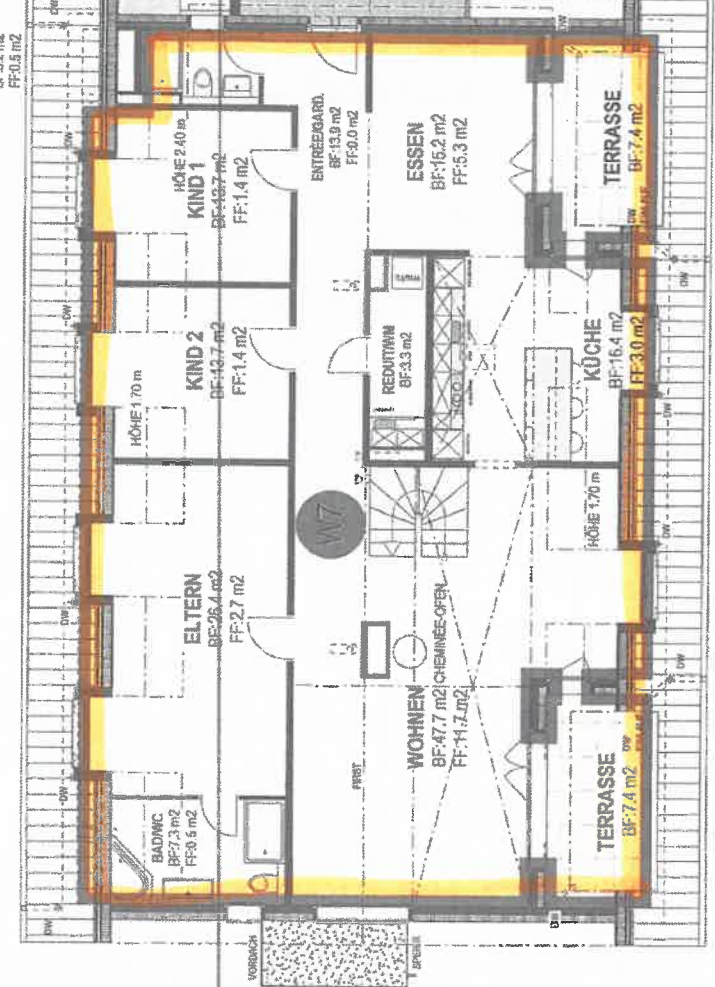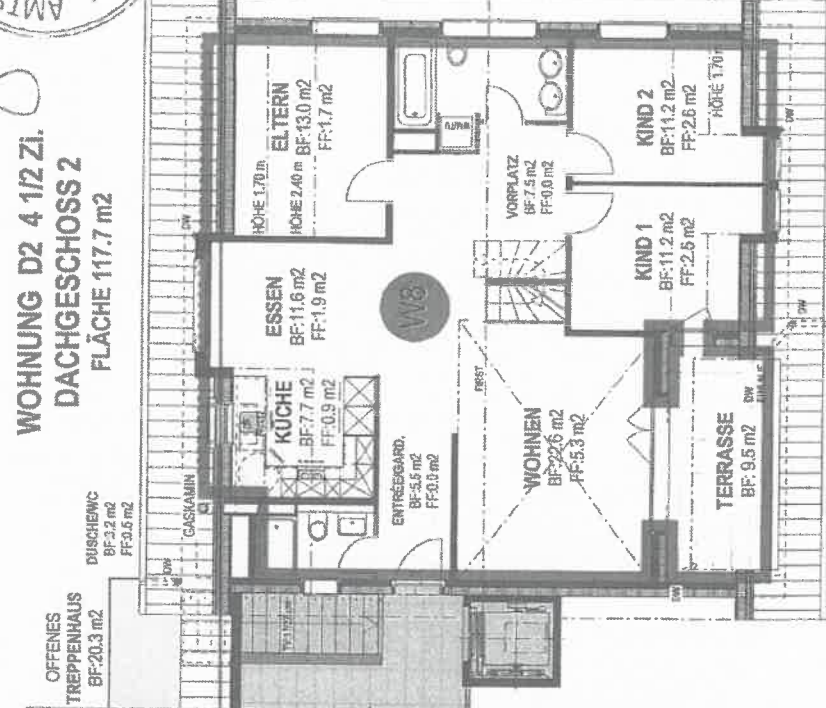



**WOHNUNG D1 5 1/2 Zi.  
DACHGESCHOSS 1  
FLÄCHE 175.6 m<sup>2</sup>**

*Bl-Fläche ohne 2 Terrassen 160.8 m<sup>2</sup>*

**Dachgeschoss 1:100**

<b>AUFTEILUNG STOCKWERKEIGENTUM</b>		<b>GALERIEGESCHOSS</b>		1:100
MFH, Parz. 2183, Bodenacker, 4227 Blüsserach				
Maßstab: 1:100	Plangröße: A3	Geschnitten: IV	Datum: 07.02.2008	Revidiert: 13.12.2010, dg

**architektur** nussbaumer Nunningerstrasse 1, 4203 Grellingen Tel. 061 361 71 70 Fax 061 363 91 77


-  Gemeinschaftliches Eigentum
-  Sonderrechte (SUWE)
-  Sondernutzungsrecht




**WOHNUNG 4 1/2 ZI.**  
**DACHGESCHOSS 2**  
**GALERIEFLÄCHE 30.3 m<sup>2</sup>**

*Breitenbach, 14.12.2010*

*RSB*

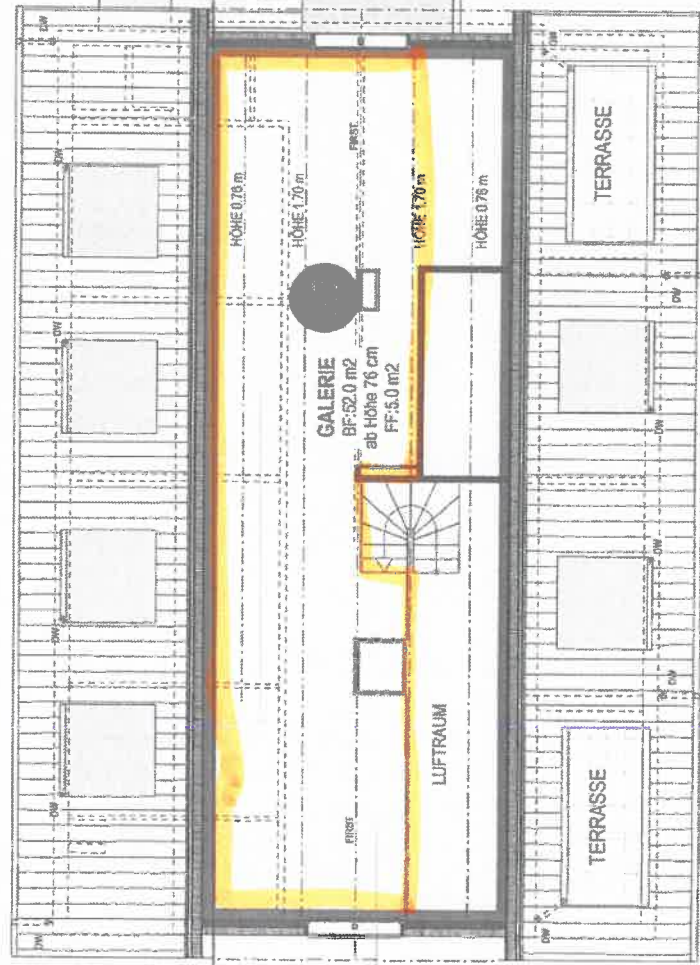

**WOHNUNG 5 1/2 ZI.**  
**DACHGESCHOSS 1**  
**GALERIEFLÄCHE 57.5 m<sup>2</sup>**

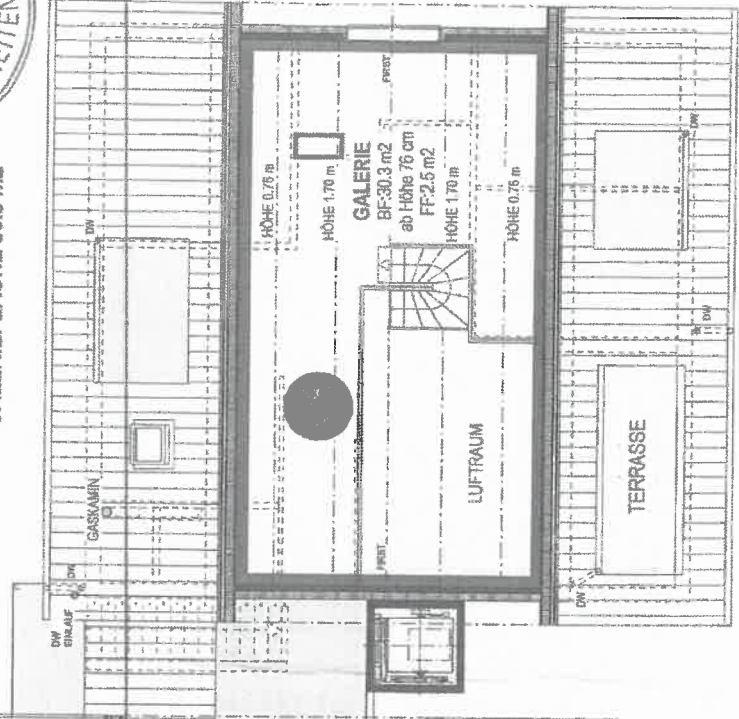

Galeriegesschoß 1:100