




Dornacherstrasse 210
4053 Basel

PSP Liegenschaft Nr. 6007


2. Untergeschoss

Druckdatum: 31.01.2020

Mst.: 1:314 (A3) Ausdruck skaliert

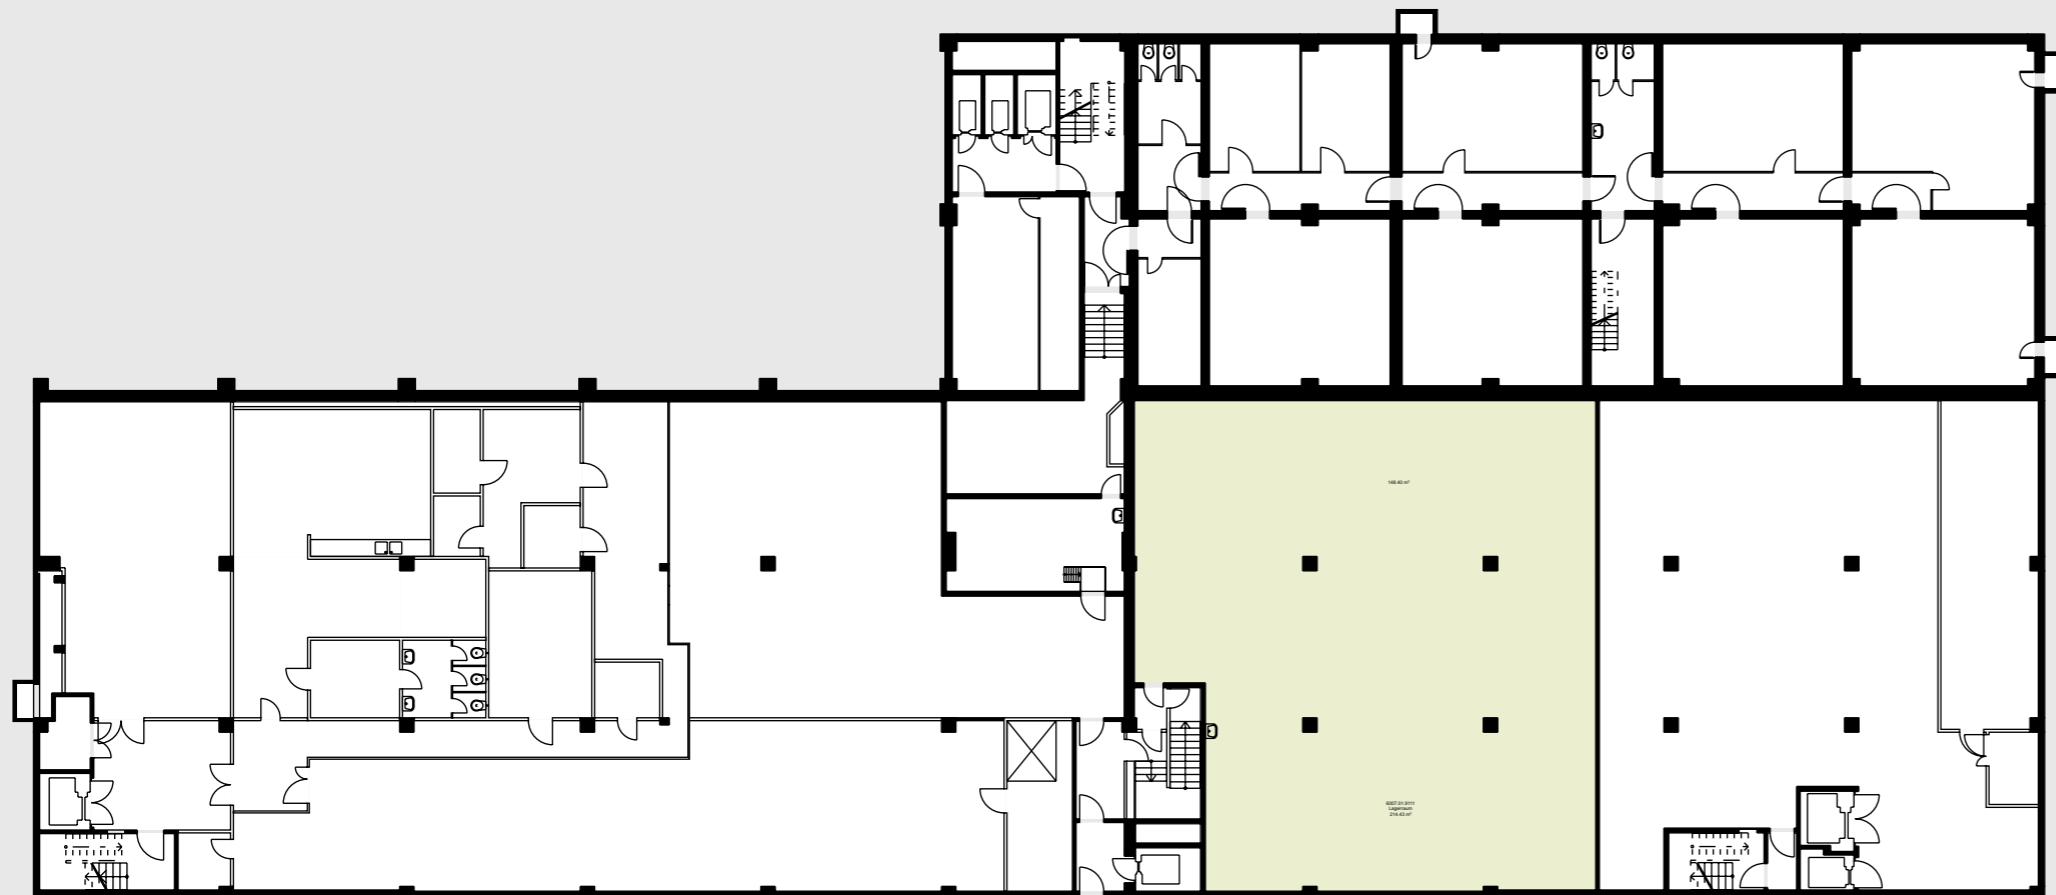

Mietobjekt	Fläche m ²	ZF m ²	Total m ²
01.9111	362.8	0.0	363

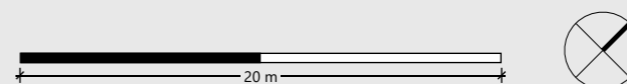

Dieser Plan dient ausschliesslich der Veranschaulichung des Mietobjektes. Die darin enthaltenen Angaben (insbesondere betreffend Ausbau und tragende/nicht tragende Konstruktionsflächen) sind nicht verbindlich. Bei allfälligen Abweichungen zwischen diesem Plan und dem Mietvertrag gelten die Angaben im Mietvertrag. Die ausgewiesenen Mietflächen basieren auf der SIA Dokumentation d 0165 und werden aus der Summe der Raumflächen, der nicht tragenden Konstruktionsflächen und allfälligen Zuschlagsflächen (zur nicht exklusiven Nutzung) ermittelt.

■ = Zuschlagsfläche ZF (anteilmässig)