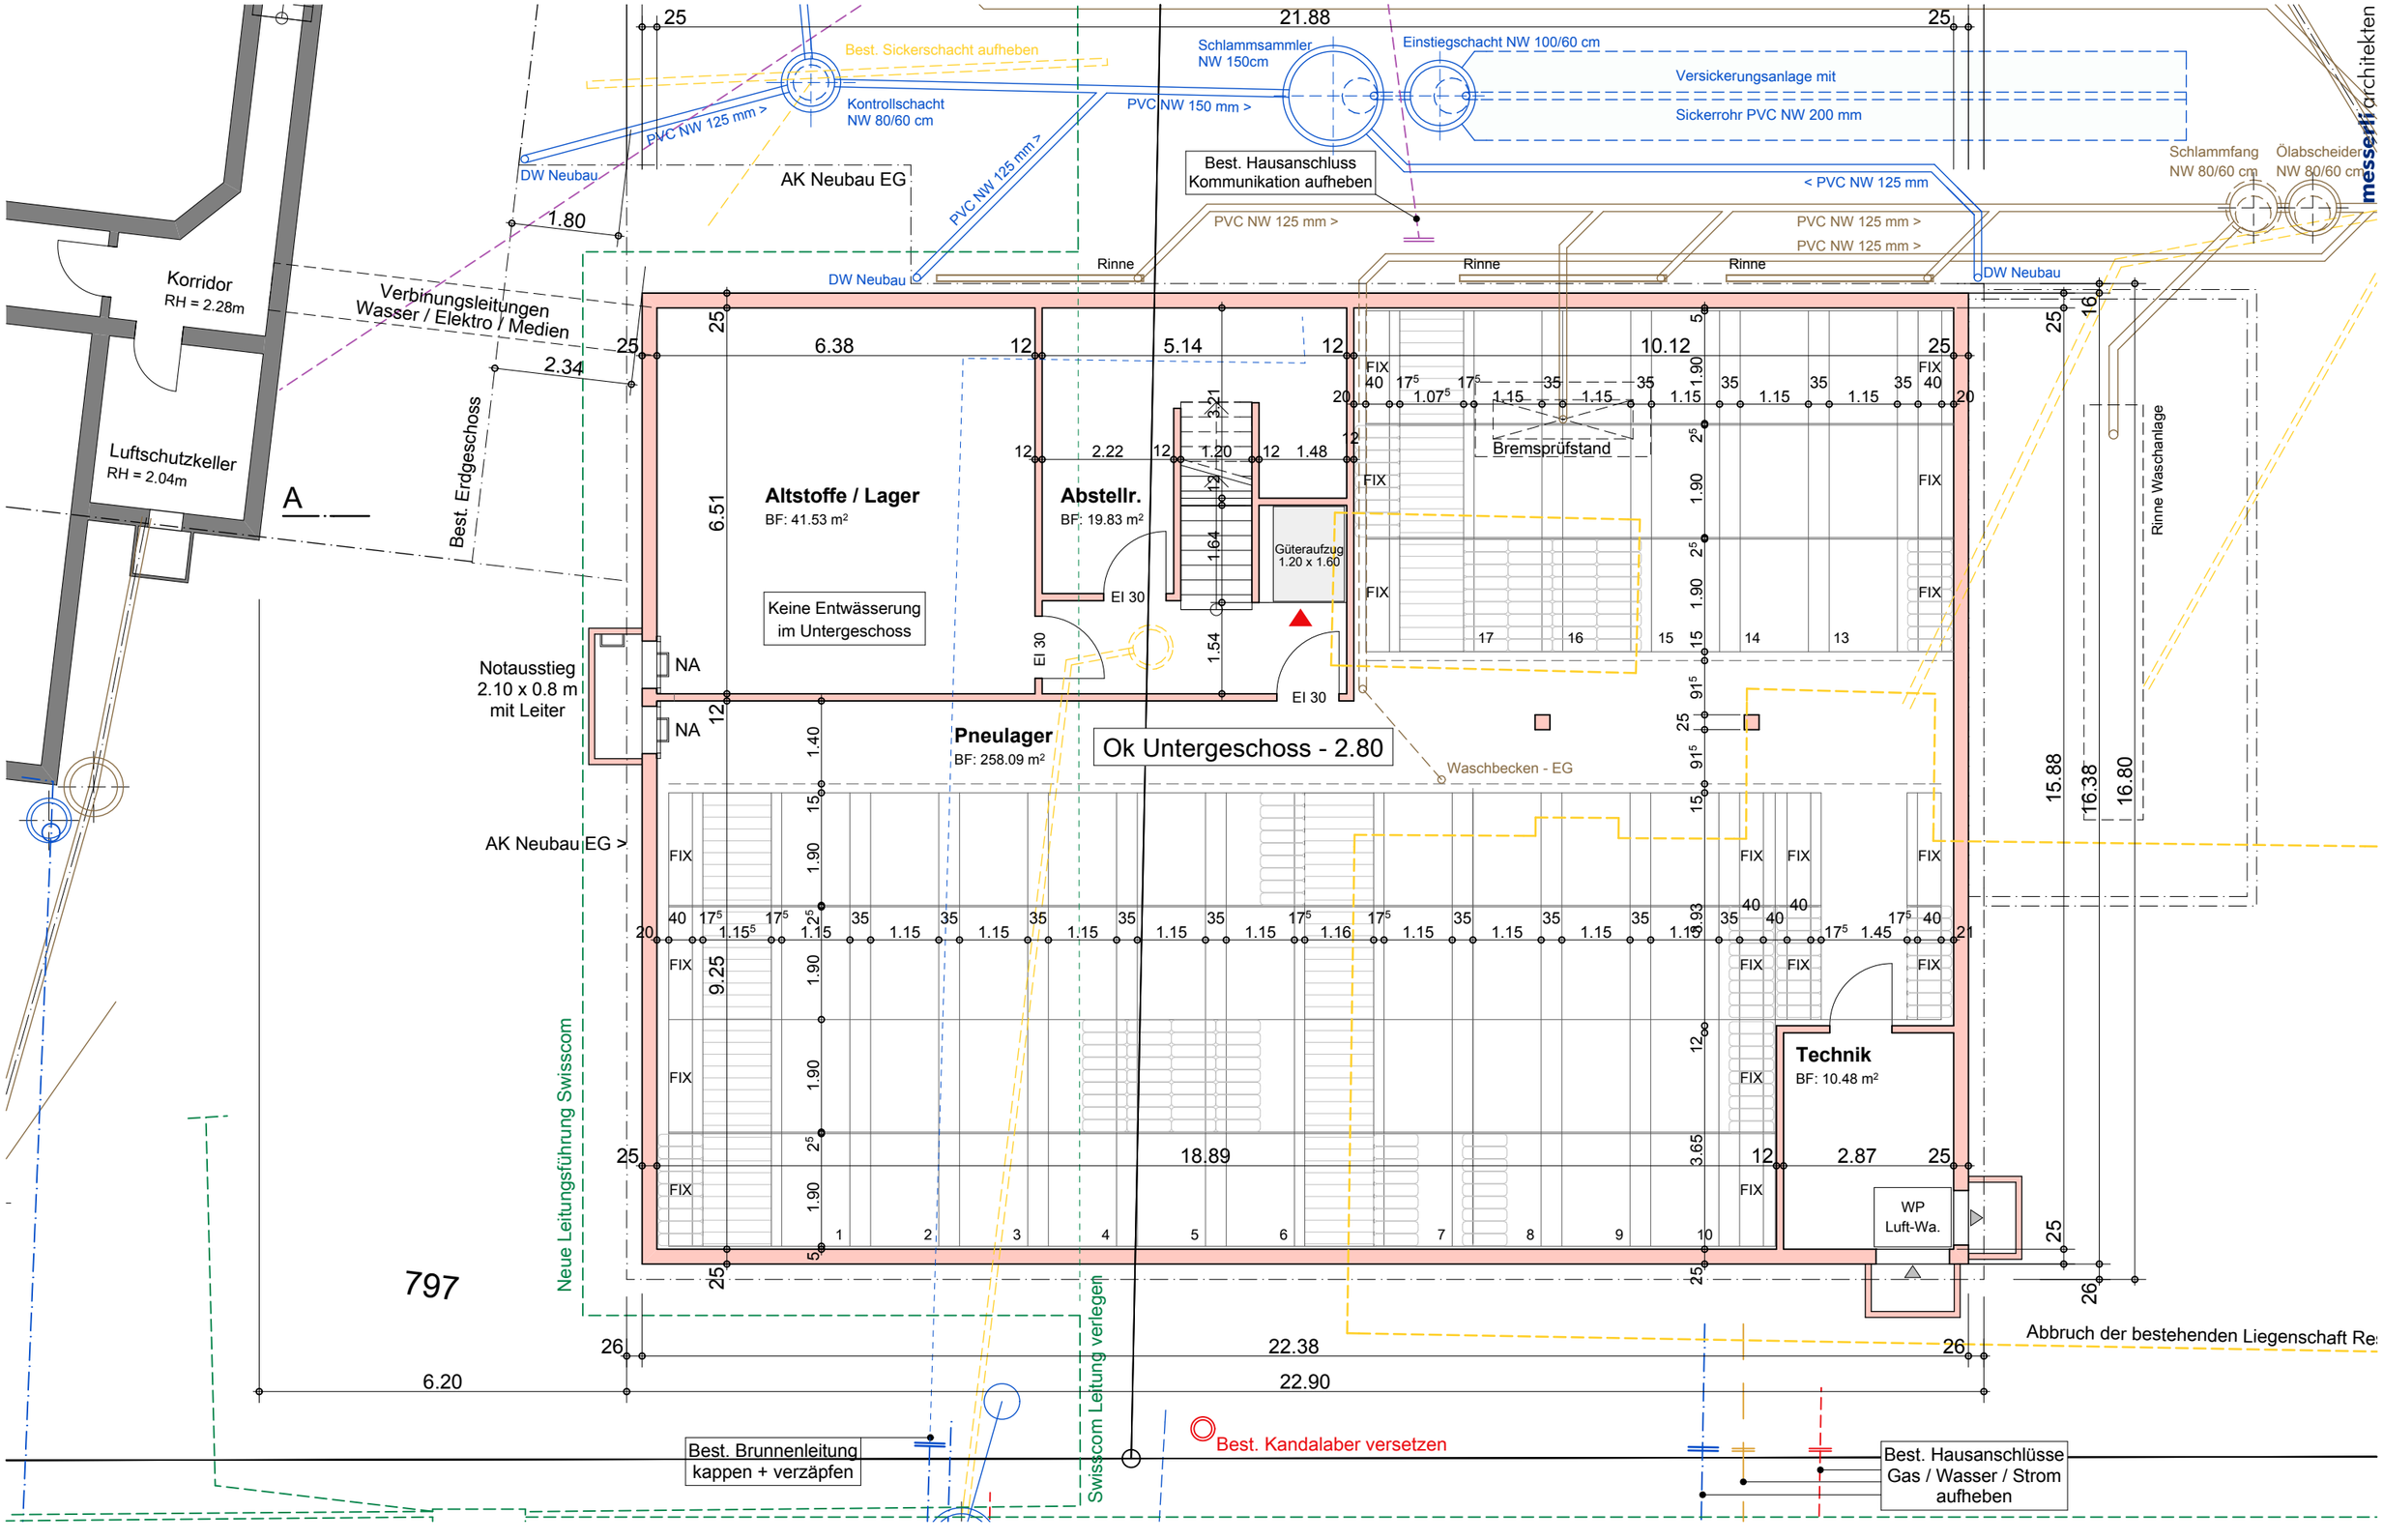

Betriebserweiterung Garage Hofmann AG | Emmentalstr. | 3414 Oberburg

Untergeschoss | 1:100

01.05.2013 | HB

messerli architekten ag
rubigentsrasse 12
3123 belp

Dieser Projektplan ist unser geistiges Eigentum und darf ohne unser Einverständnis weder kopiert, noch an Drittpersonen zugängig gemacht werden.