


RAUM	FLÄCHE	BODEN	WÄNDE	DECKE
ESTRICH	13.90	HOLZ	ROH	ROH
GALERIE	15.00	TEPPICH	ABR/TAFER	TAFER
TOTAL	28.90			

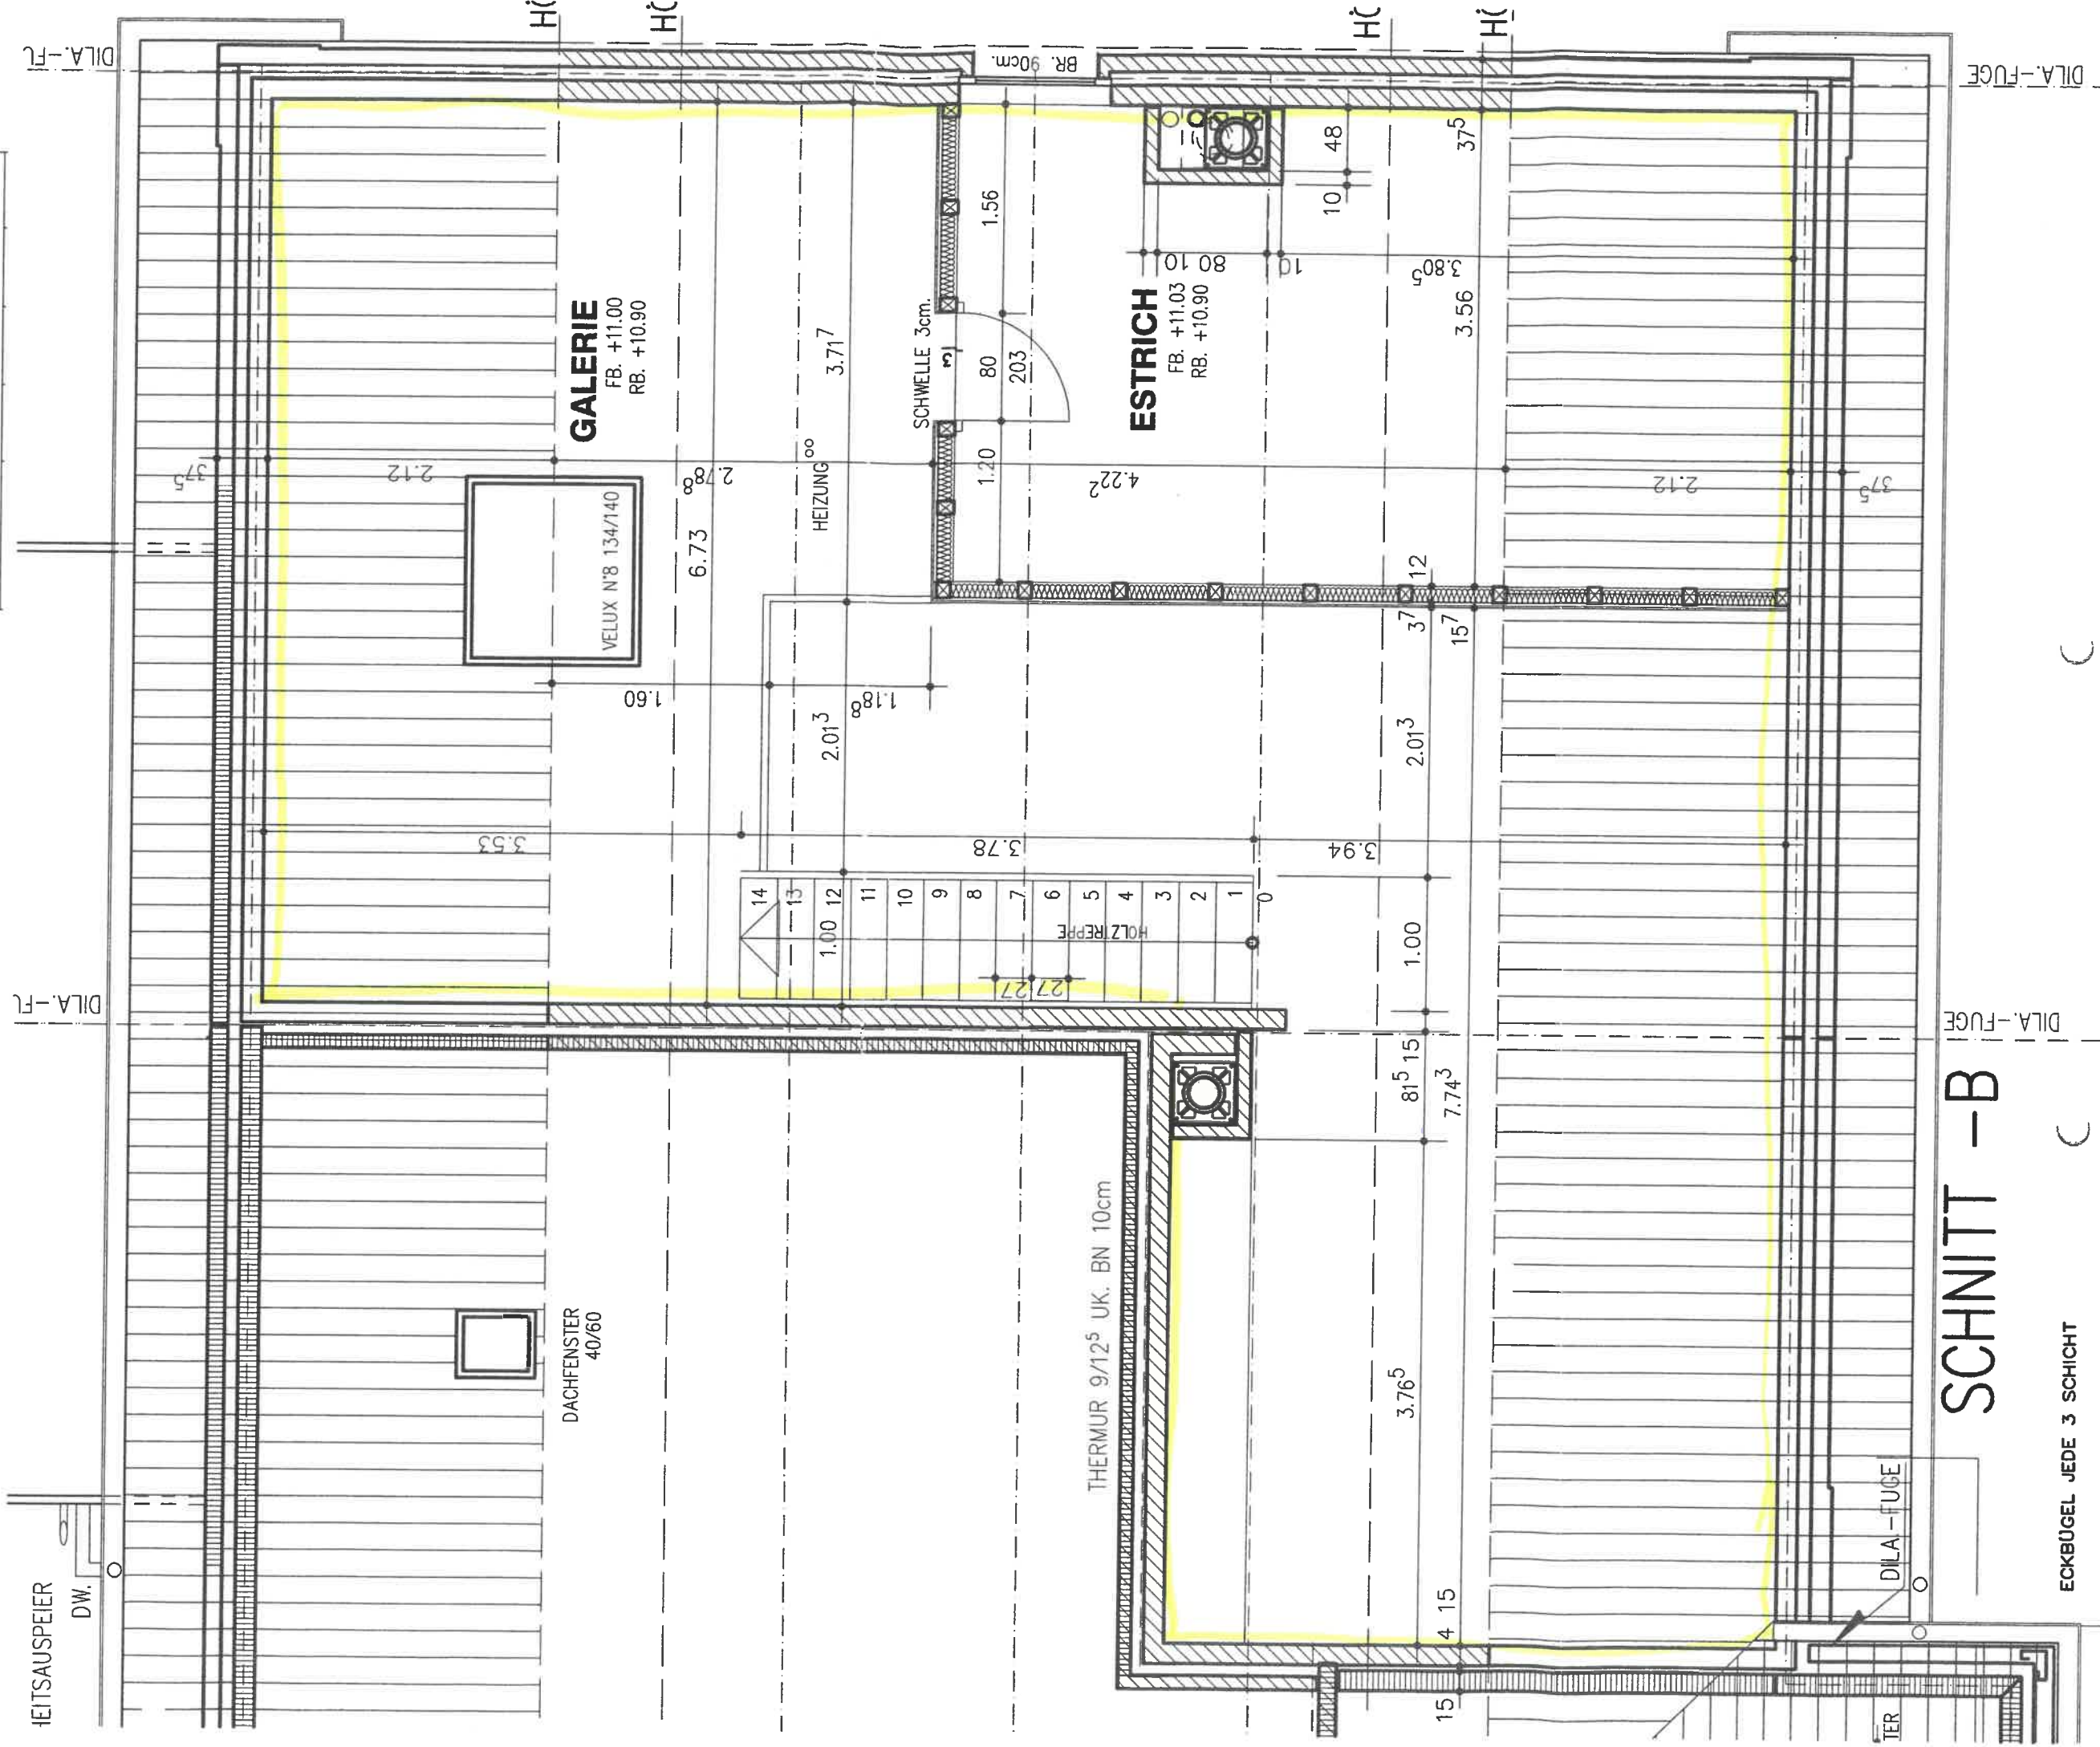

SCHNITT - B

ECKBÜGEL JEDE 3 SCHICHT