Die Darstellungen dienen nur dem grafischen Überblick, Änderungen vorbehalten. Farben sowie Strukturverläufe können abweichen.

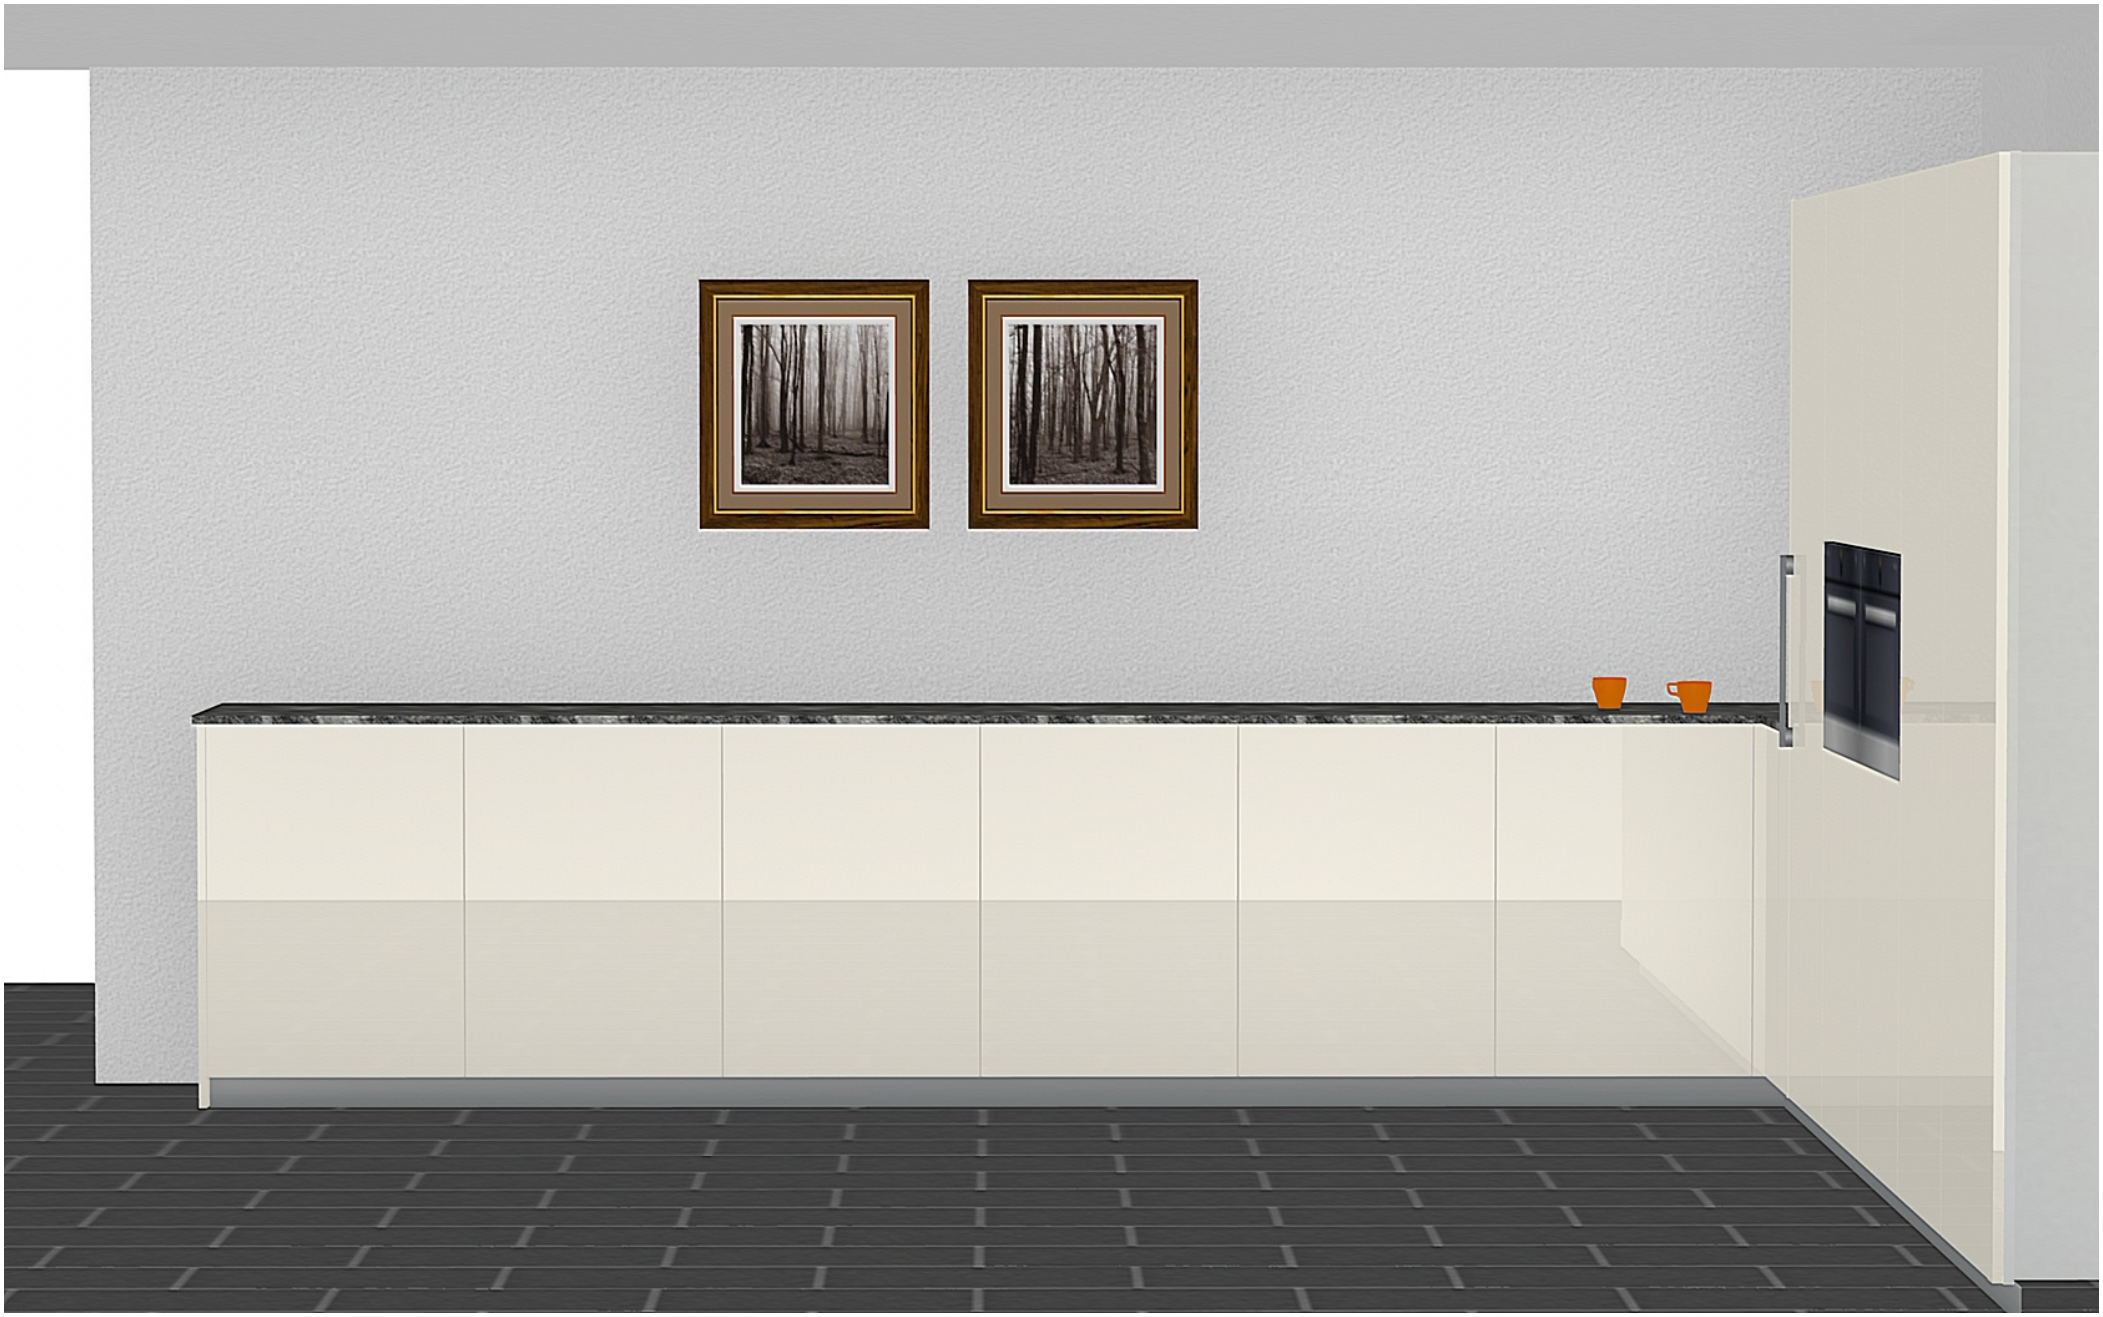

Die Darstellungen dienen nur dem grafischen Überblick, Änderungen vorbehalten. Farben sowie Strukturverläufe können abweichen.

Die Darstellungen dienen nur dem grafischen Überblick, Änderungen vorbehalten. Farben sowie Strukturverläufe können abweichen.

Die Darstellungen dienen nur dem grafischen Überblick, Änderungen vorbehalten. Farben sowie Strukturverläufe können abweichen.

Die Darstellungen dienen nur dem grafischen Überblick, Änderungen vorbehalten. Farben sowie Strukturverläufe können abweichen.

Eva © 70420194 Aareküchen AG

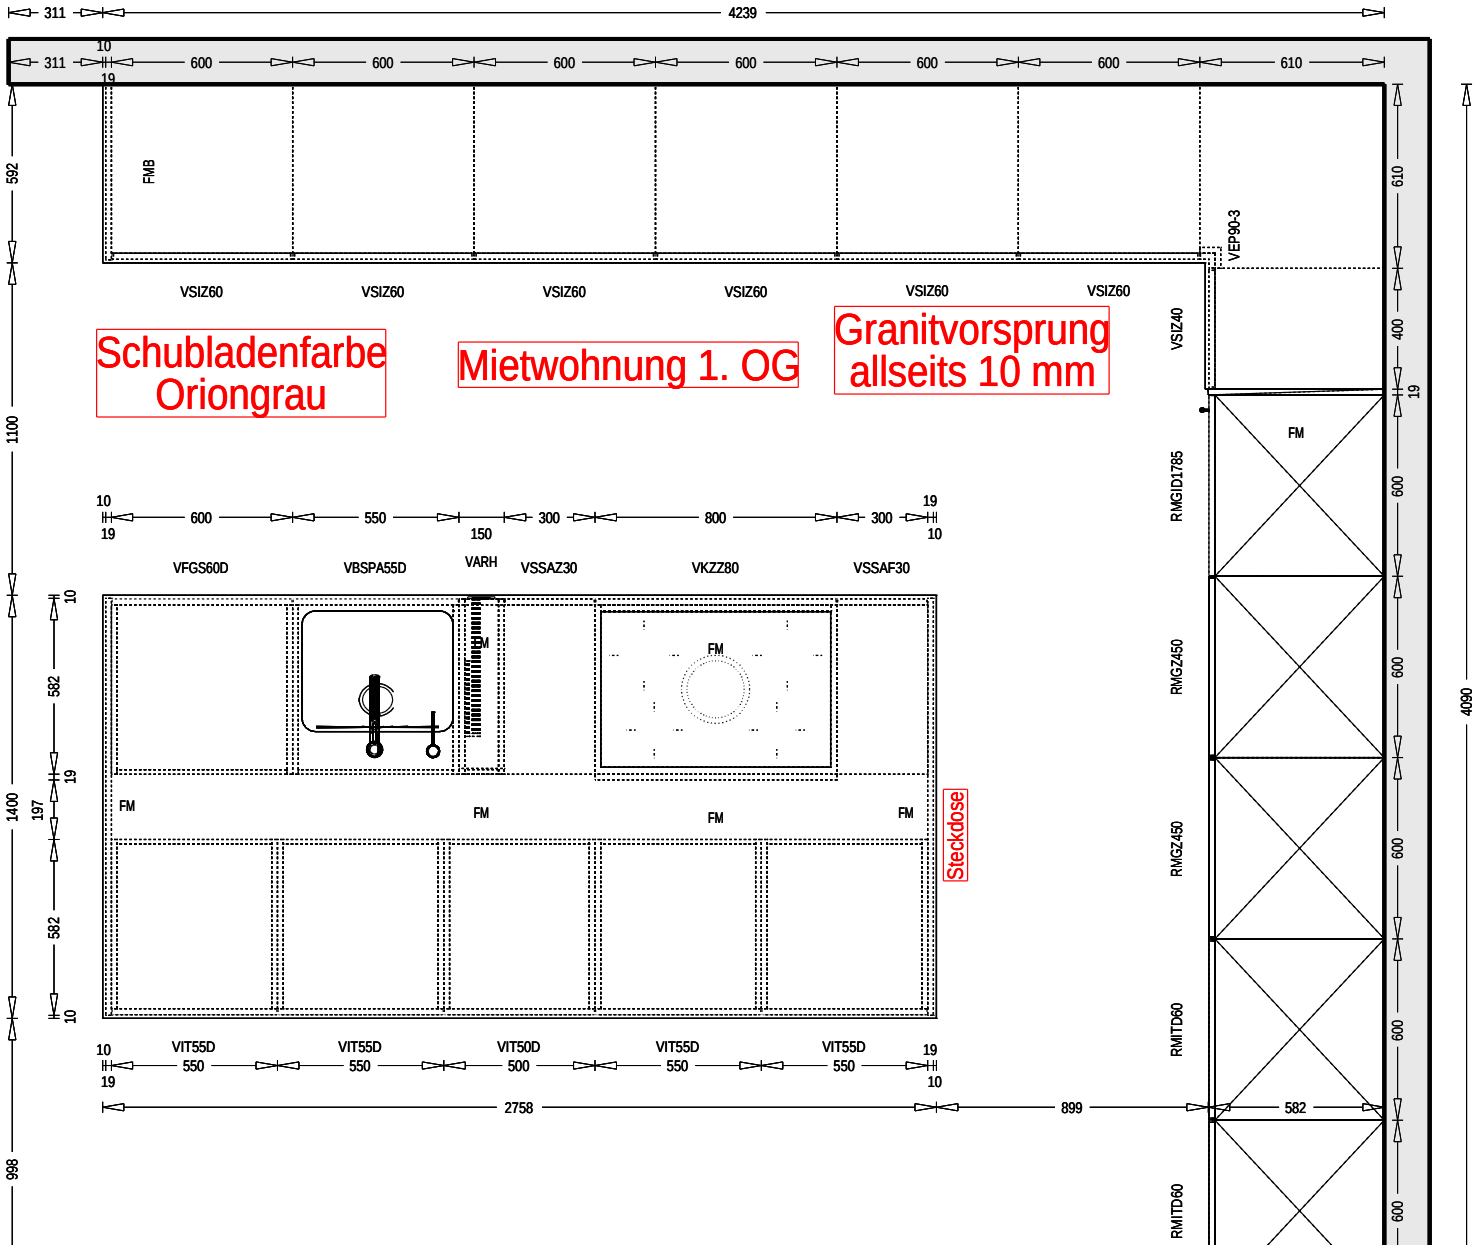

Änderungen von Fronteinteilung sowie Griffanordnungen behält sich der Hersteller nach technischen Erfordernissen vor.

Aareküchen AG Oberdorfstrasse 18 CH 5722 Gränichen Tel: 062-832 30 40 Fax: 062-832 30 49 Email: info@aarekuechen.ch	**Kunde:** Widmer Hans , Mägi Schärer Dorfstrasse 57c CH - 5430 Wettingen Tel: 079 344 61 61	**Objekt:** Doppeleinfamilienhaus Dorfstrasse / Rehweg CH - 5432 Neuenhof	**Architekt:** Plarea AG Pilgerstrasse 1 CH - 5405 Dättwil Tel: 056 470 23 35
Kommission: 35626 / 5	Ausführung: KH System 2020 CH-D Programm 24-332 PG2	Fachberater: Kathrin Sager Sachbearbeiter: Albano Martinez	Datum: 24.04.2020 Masstab: 1:25

Eva © 70420194 Aareküchen AG

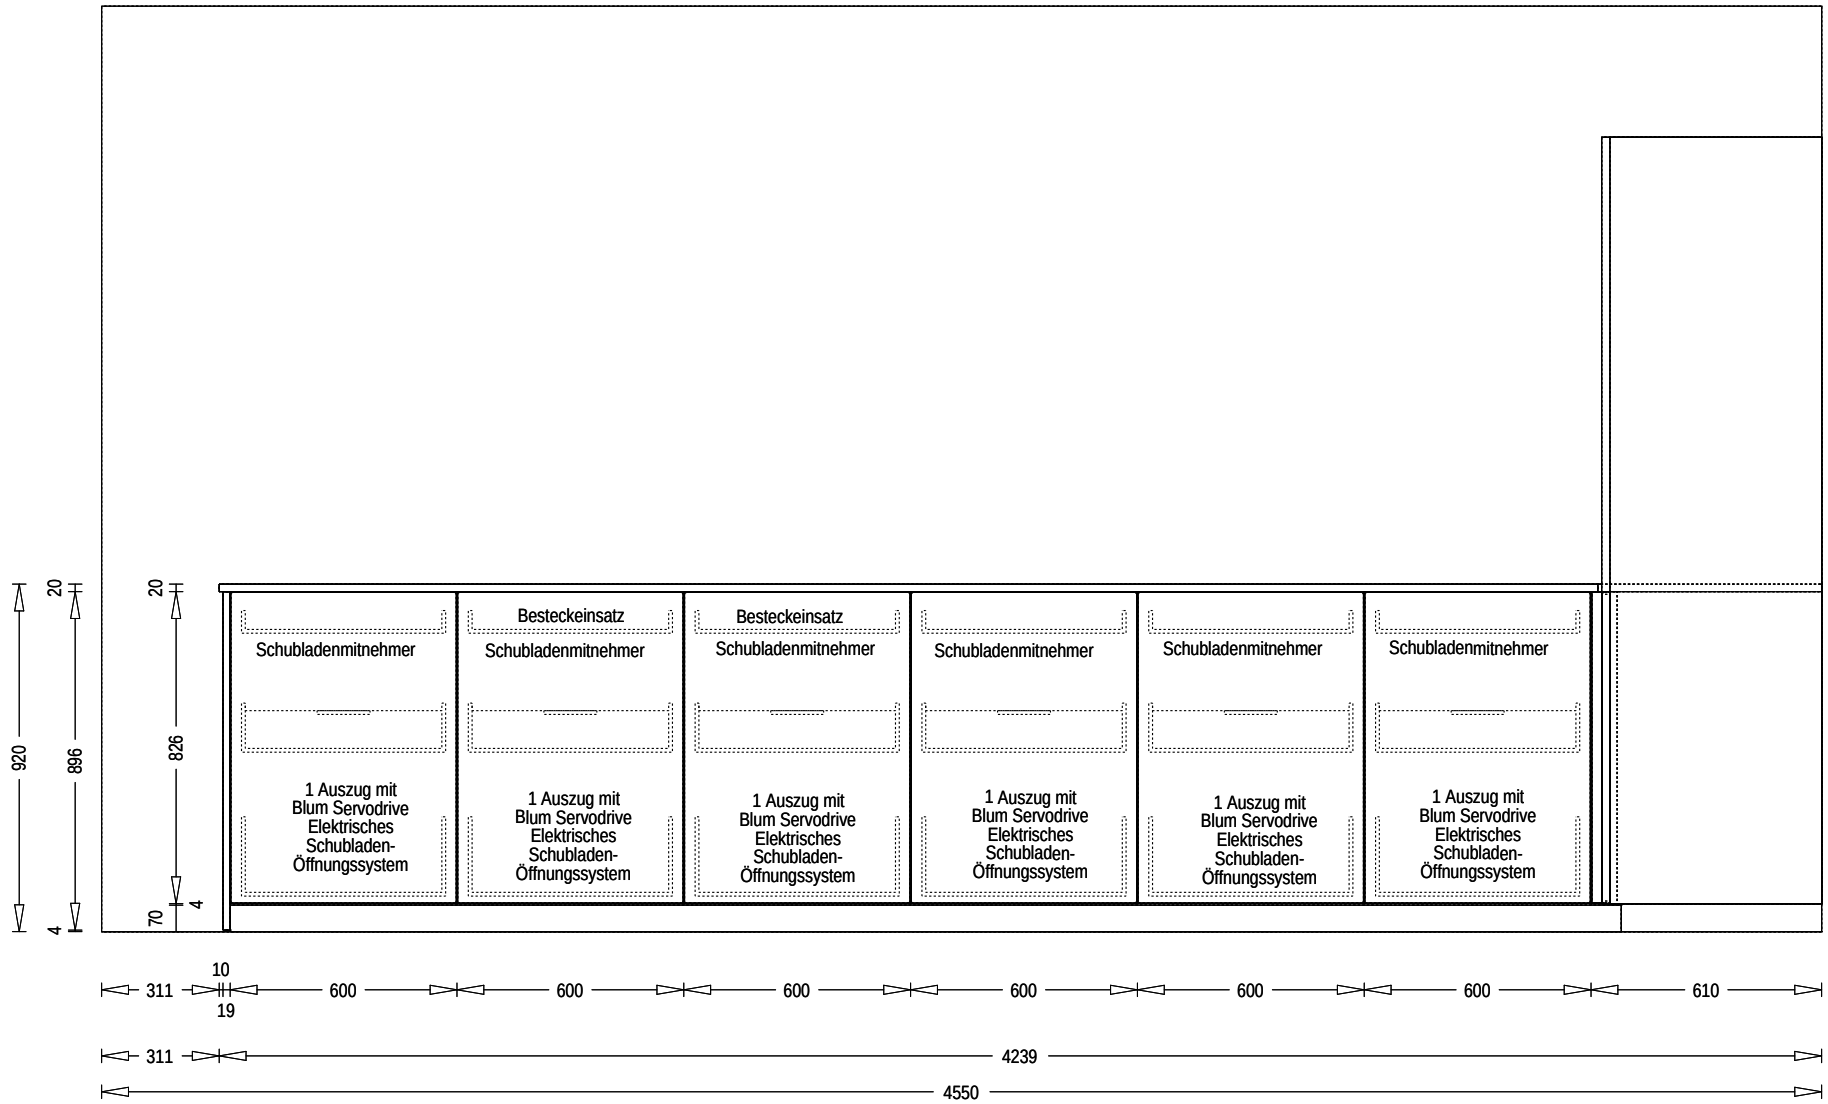

Änderungen von Fronteinteilung sowie Griffanordnungen behält sich der Hersteller nach technischen Erfordernissen vor.

Aareküchen AG
Oberdorfstrasse 18
CH 5722 Gränichen
Tel: 062-832 30 40
Fax: 062-832 30 49
Email: info@aarekuechen.ch

Kunde: Widmer Hans , Mägi Schärer
Dorfstrasse 57c
CH - 5430 Wettingen
Tel: 079 344 61 61

Objekt: Doppeleinfamilienhaus
Dorfstrasse / Rehweg
CH - 5432 Neuenhof

Architekt: Plarea AG
Pilgerstrasse 1
CH - 5405 Dättwil
Tel: 056 470 23 35

Kommission: 35626 / 5

Ausführung: KH System 2020 CH-D
Programm 24-332 PG2

Fachberater: Kathrin Sager
Sachbearbeiter: Albano Martinez

Datum: 24.04.2020
Masstab: 1:20

Eva © 70420194 Aareküchen AG

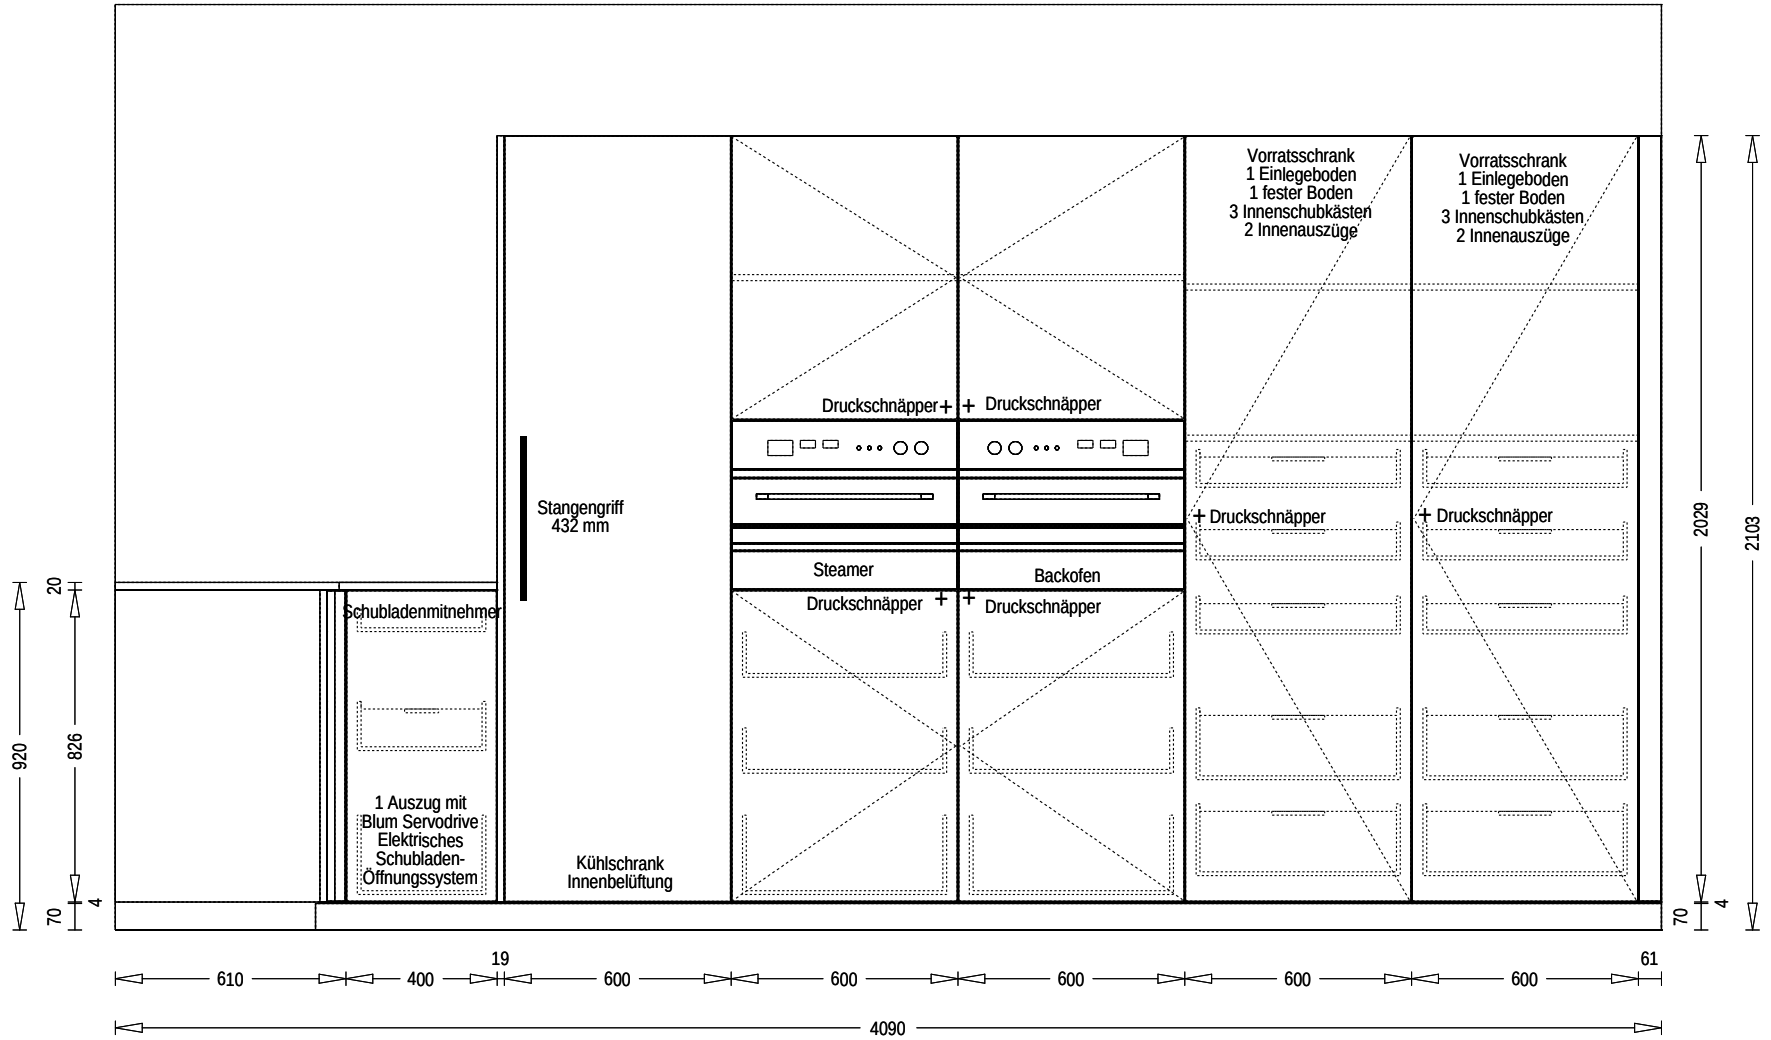

Änderungen von Fronteinteilung sowie Griffanordnungen behält sich der Hersteller nach technischen Erfordernissen vor.

Aareküchen AG Oberdorfstrasse 18 CH 5722 Gränichen Tel: 062-832 30 40 Fax: 062-832 30 49 Email: info@aarekuechen.ch	Kunde: Widmer Hans , Mägi Schärer Dorfstrasse 57c CH - 5430 Wettingen Tel: 079 344 61 61	Objekt: Doppeleinfamilienhaus Dorfstrasse / Rehweg CH - 5432 Neuenhof	Architekt: Plarea AG Pilgerstrasse 1 CH - 5405 Dättwil Tel: 056 470 23 35
Kommission: 35626 / 5	Ausführung: KH System 2020 CH-D Programm 24-332 PG2	Fachberater: Kathrin Sager Sachbearbeiter: Albano Martinez	Datum: 24.04.2020 Masstab: 1:20

Eva © 70420194 Aareküchen AG

Auszüge mit Blum Servodrive Elektrisches Schubladen-Öffnungssystem

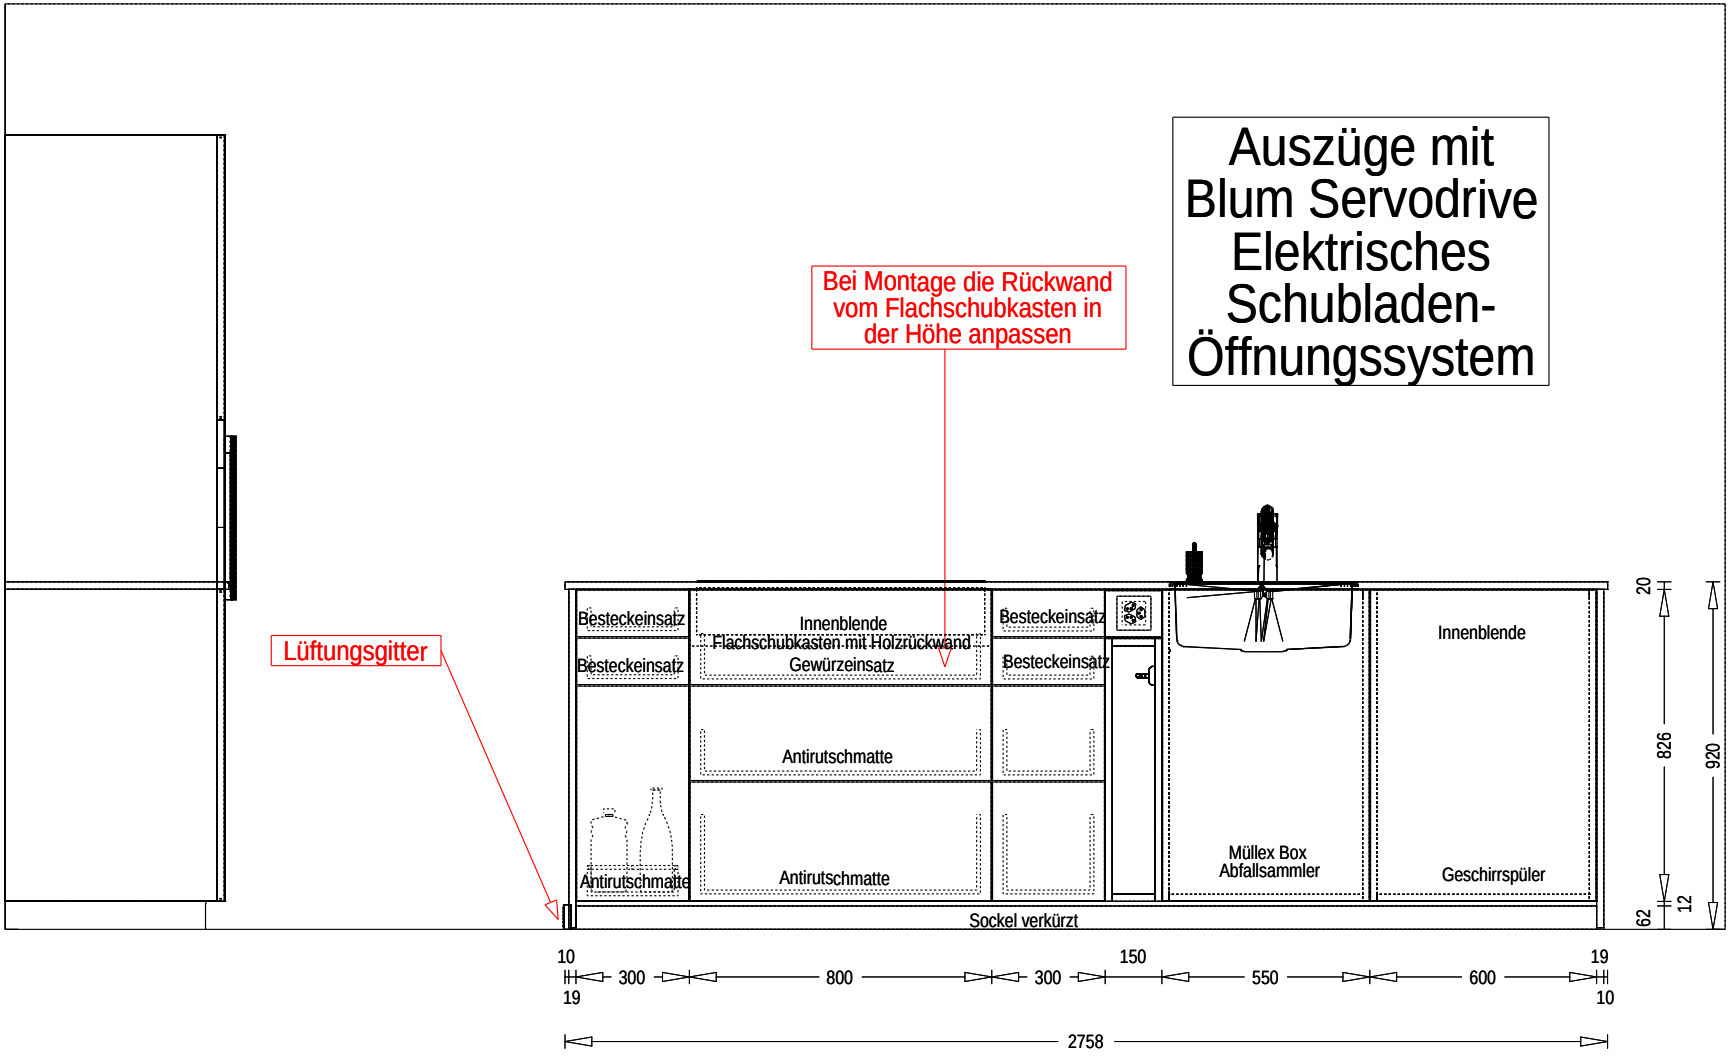

Änderungen von Fronteinteilung sowie Griffanordnungen behält sich der Hersteller nach technischen Erfordernissen vor.

Aareküchen AG Oberdorfstrasse 18 CH 5722 Gränichen Tel: 062-832 30 40 Fax: 062-832 30 49 Email: info@aarekuechen.ch	**Kunde:** Widmer Hans , Mägi Schärer Dorfstrasse 57c CH - 5430 Wettingen Tel: 079 344 61 61	**Objekt:** Doppeleinfamilienhaus Dorfstrasse / Rehweg CH - 5432 Neuenhof	**Architekt:** Plarea AG Pilgerstrasse 1 CH - 5405 Dättwil Tel: 056 470 23 35
Kommission: 35626 / 5	Ausführung: KH System 2020 CH-D Programm 24-332 PG2	Fachberater: Kathrin Sager Sachbearbeiter: Albano Martinez	Datum: 24.04.2020 Masstab: 1:20

Eva © 70420194 Aareküchen AG

Änderungen von Fronteinteilung sowie Griffanordnungen behält sich der Hersteller nach technischen Erfordernissen vor.

Aareküchen AG
Oberdorfstrasse 18
CH 5722 Gränichen
Tel: 062-832 30 40
Fax: 062-832 30 49
Email: info@aarekuechen.ch

Kunde: Widmer Hans , Mägi Schärer
Dorfstrasse 57c
CH - 5430 Wettingen
Tel: 079 344 61 61

Objekt: Doppeleinfamilienhaus
Dorfstrasse / Rehweg
CH - 5432 Neuenhof

Architekt: Plarea AG
Pilgerstrasse 1
CH - 5405 Dättwil
Tel: 056 470 23 35

Kommission: 35626 / 5

Ausführung: KH System 2020 CH-D
Programm 24-332 PG2

Fachberater: Kathrin Sager
Sachbearbeiter: Albano Martinez

Datum: 24.04.2020
Masstab: 1:20