




WOHNUNG 10

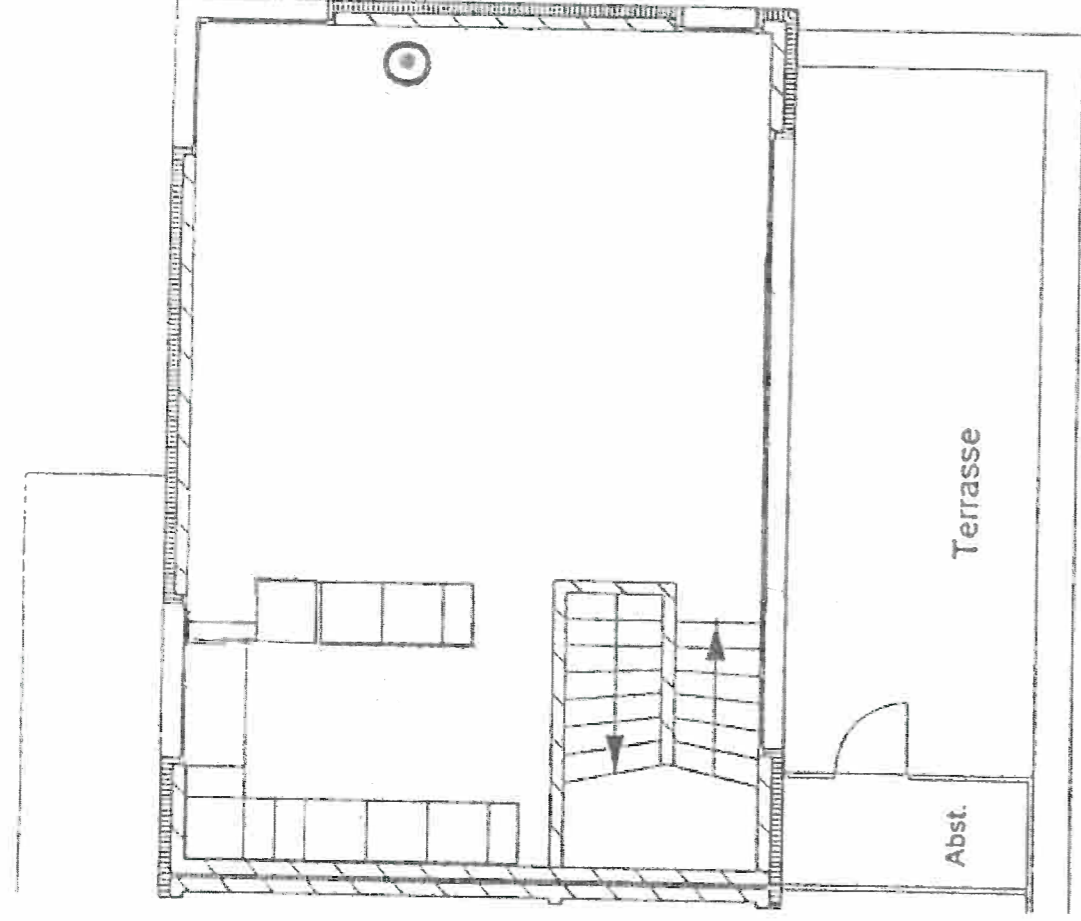


2. Obergeschoss

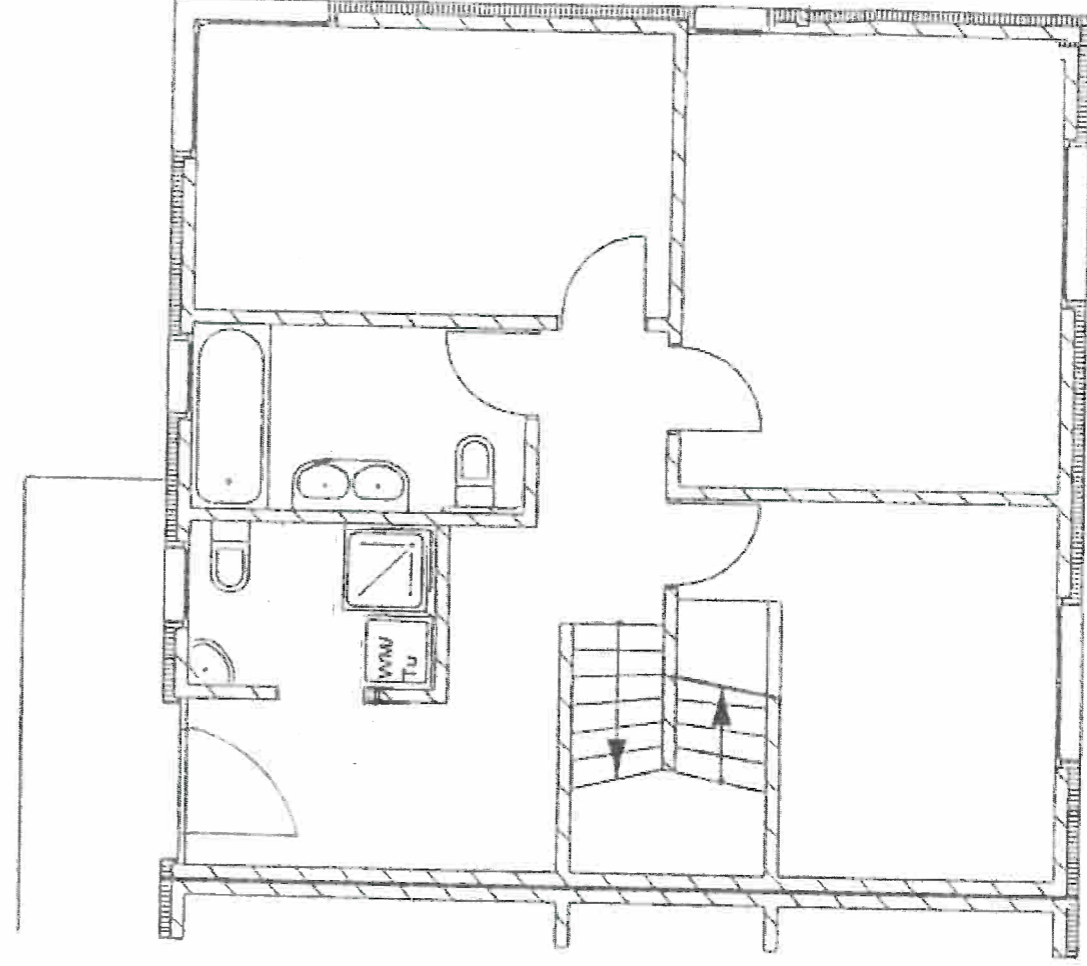

1. Obergeschoss

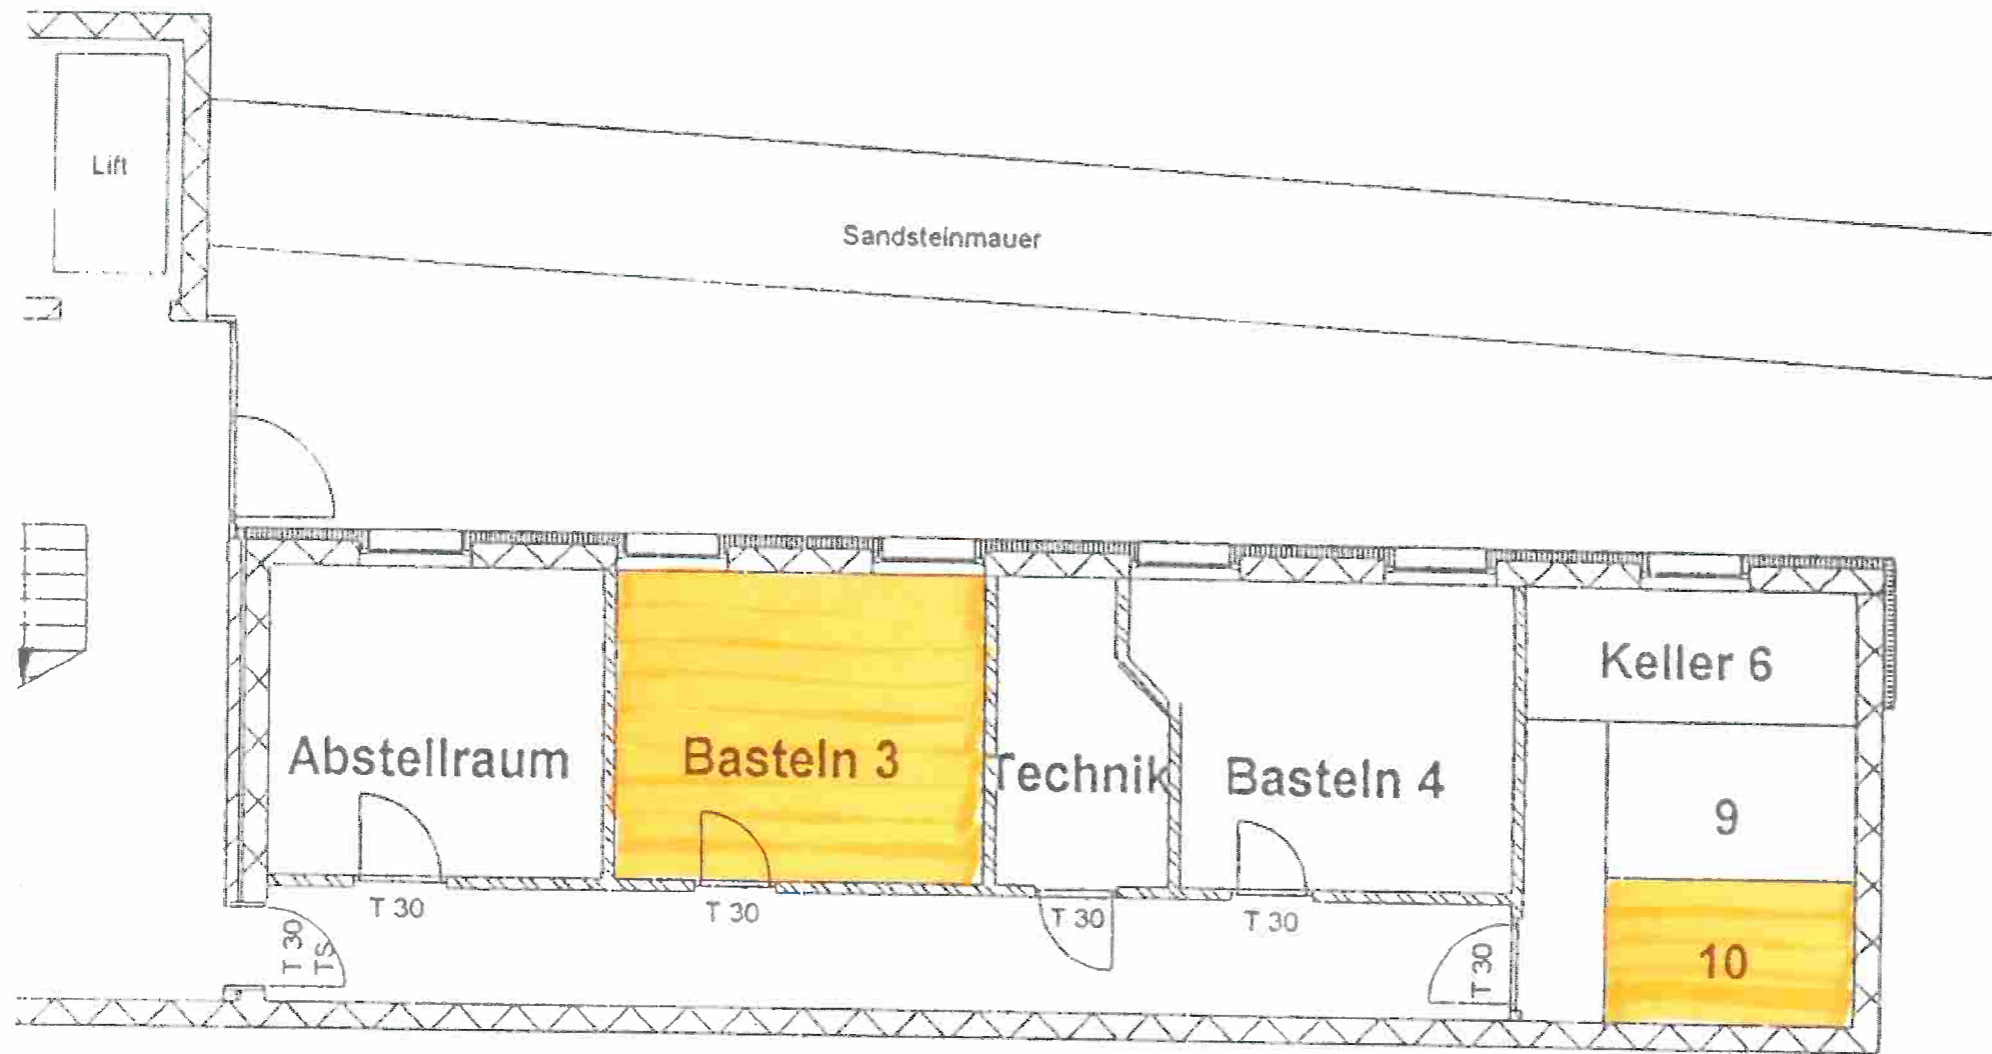

Untergeschoss

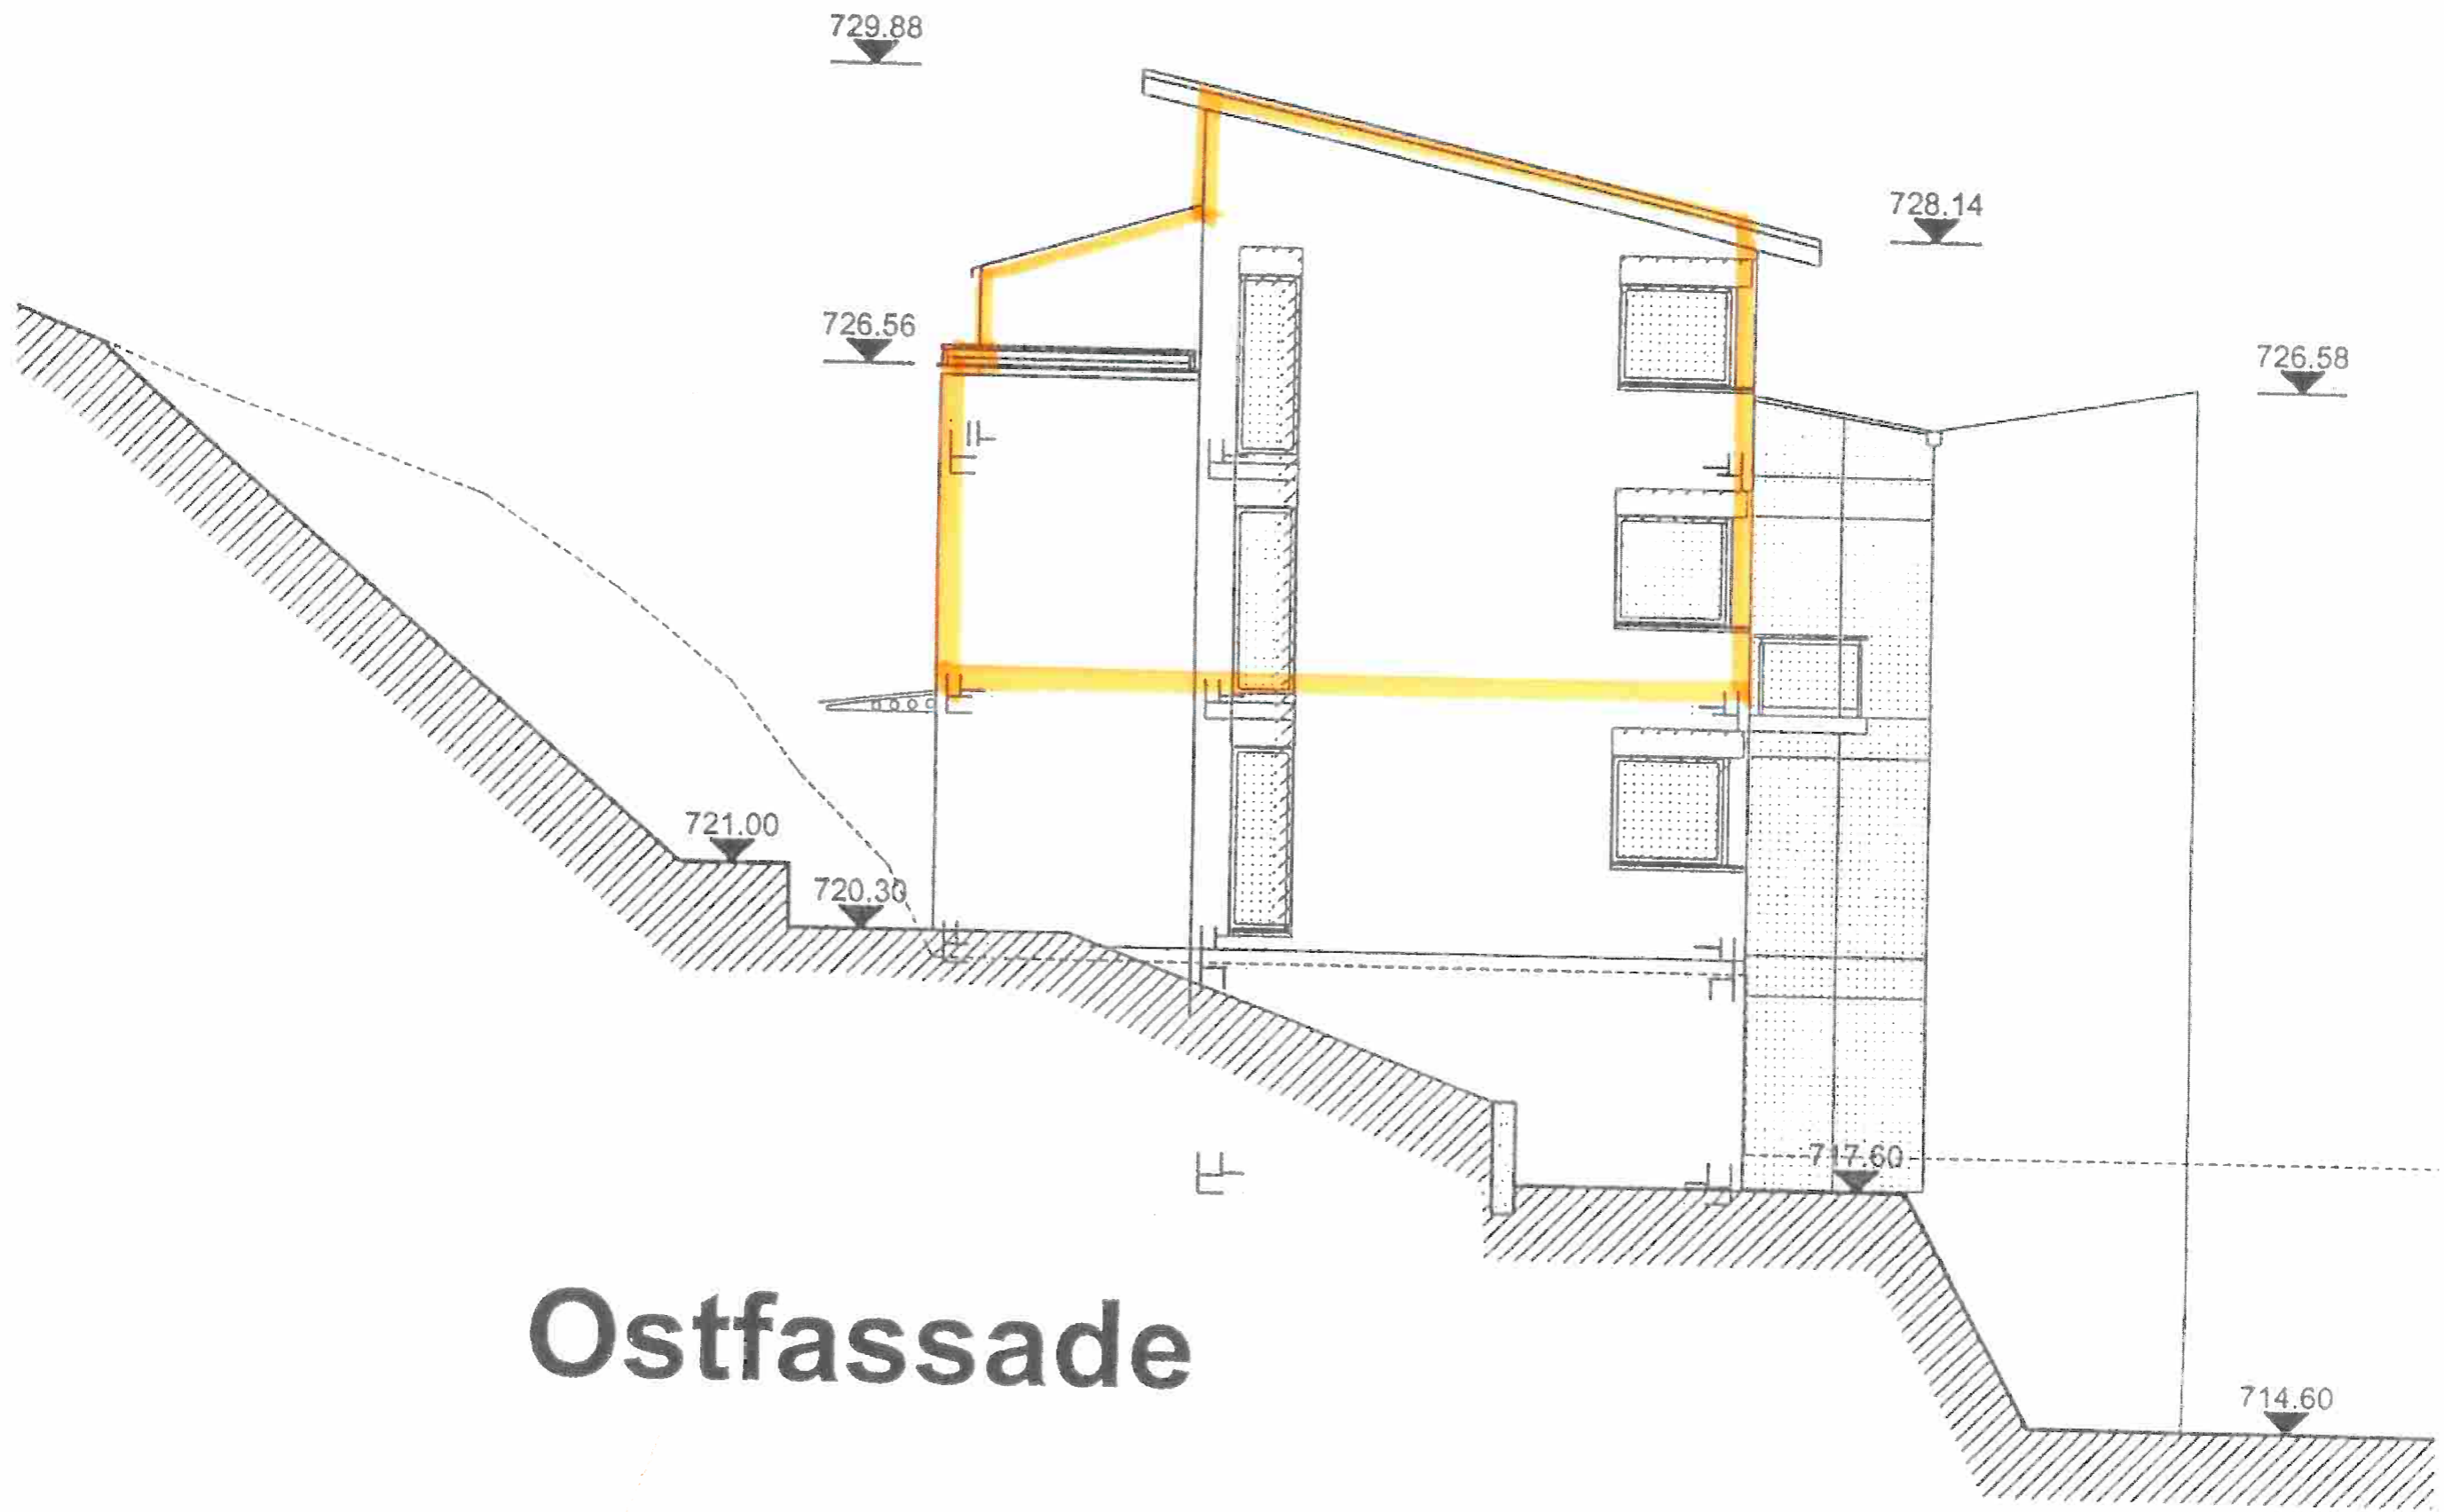

Ostfassade




Nordfassade




Südfassade

Speicherstrasse

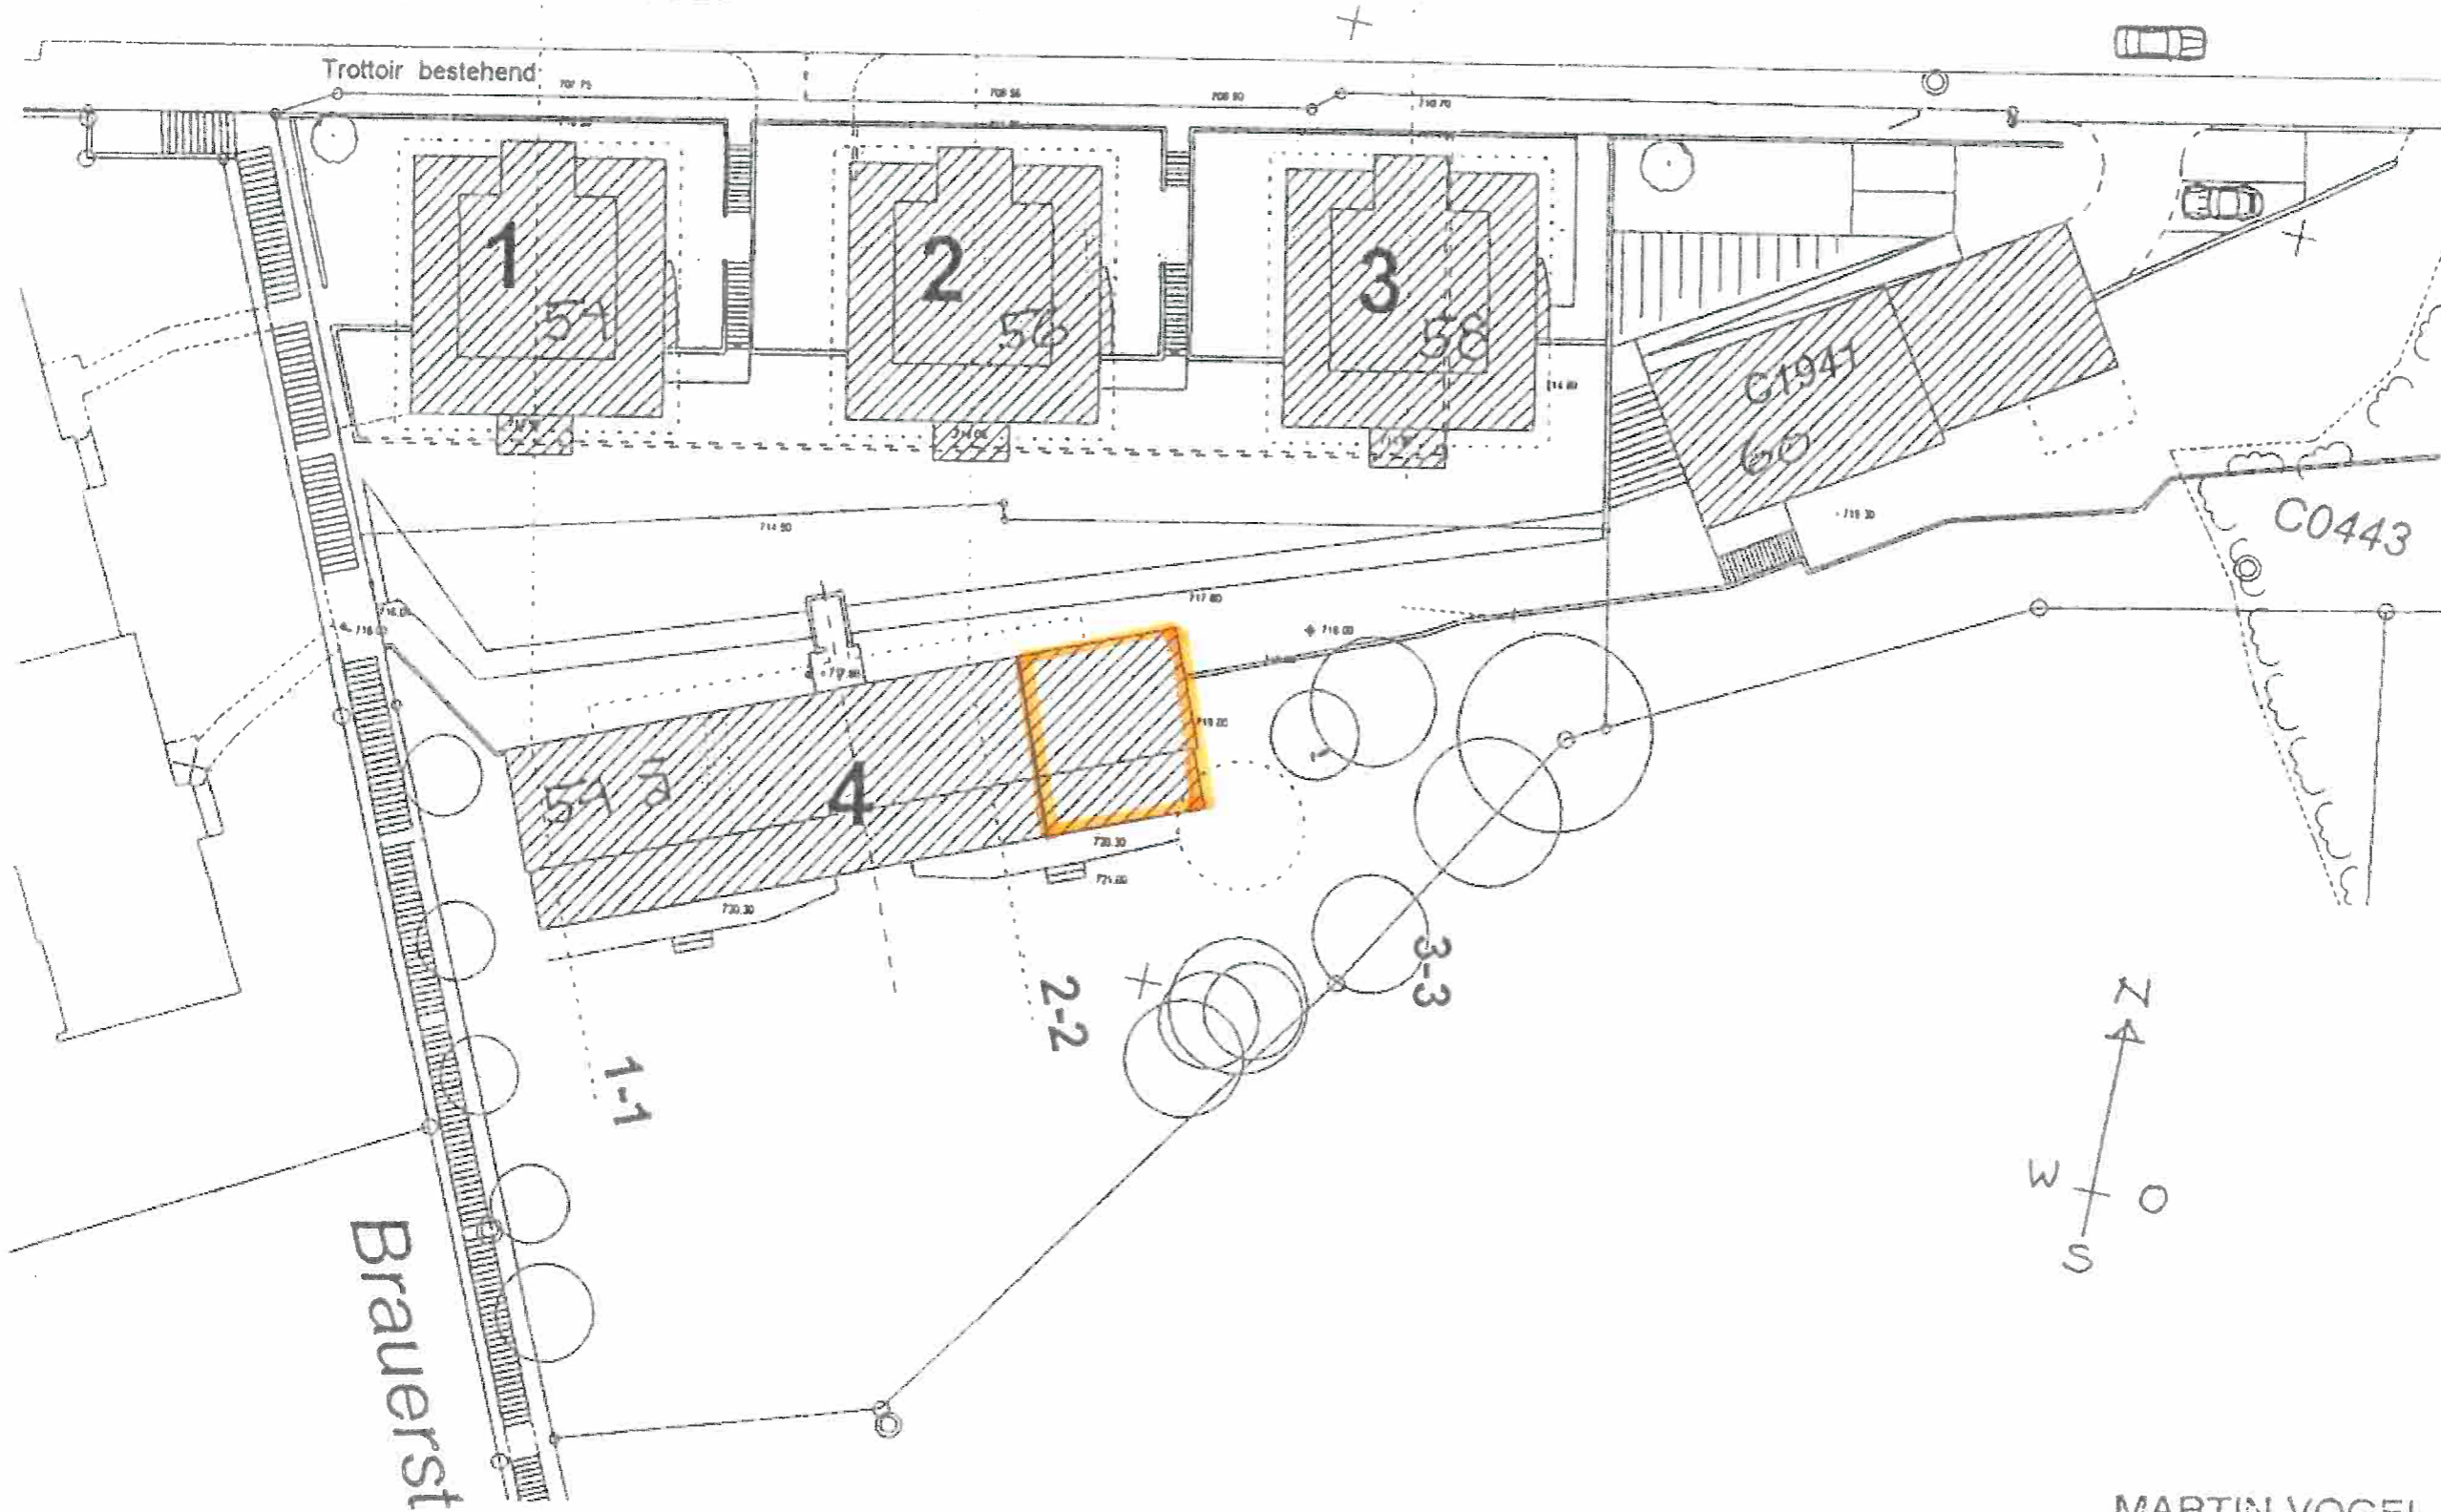

MARTIN VOGEL
ARCHITEKTUR + GESTALTUNG
LANGGASSE 139
9008 ST. GALLEN
26. Nov. 1993

Speicherstrasse

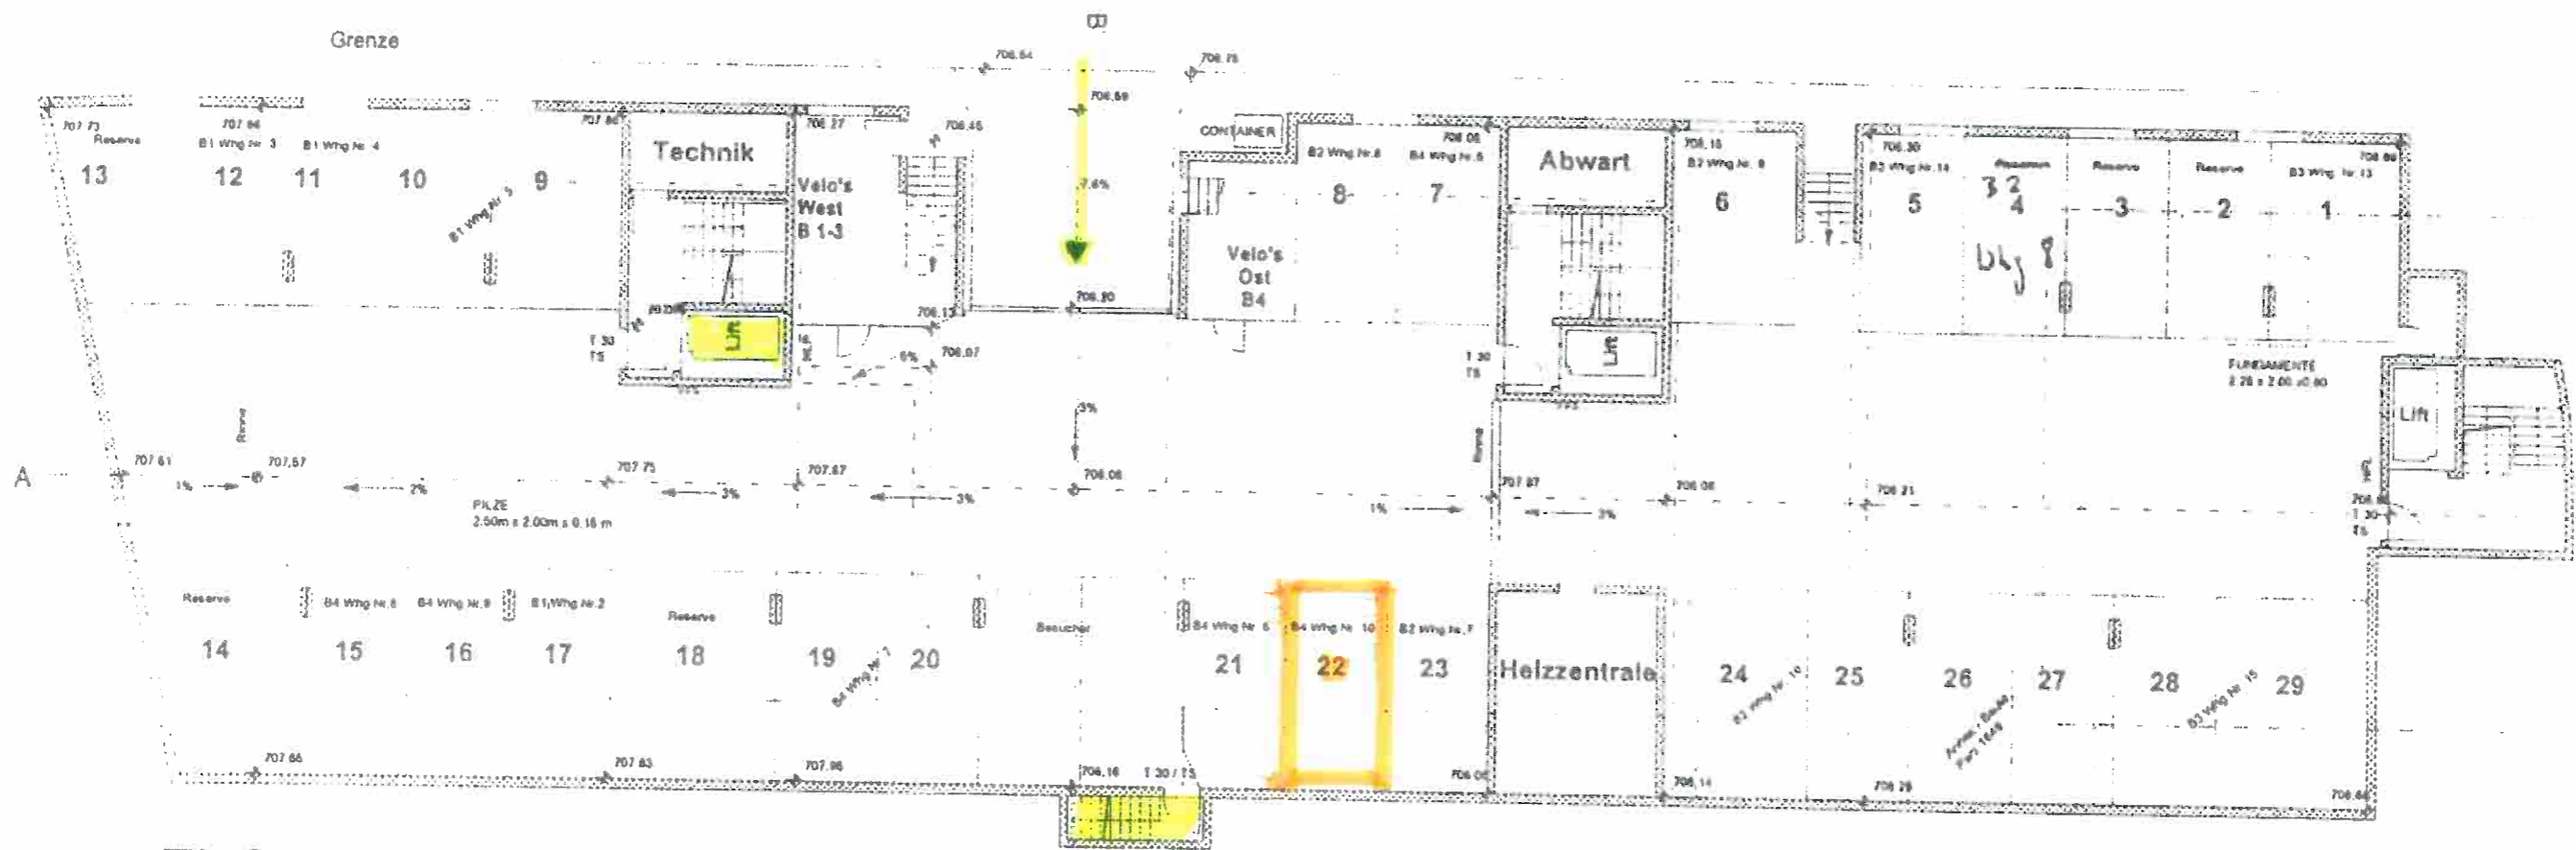

Tiefgarage

MARTIN VOGEL
ARCHITEKTUR + GESTALTUNG
LANGGASSE 139
9008 ST. GALLEN

- 9. Okt. 2000