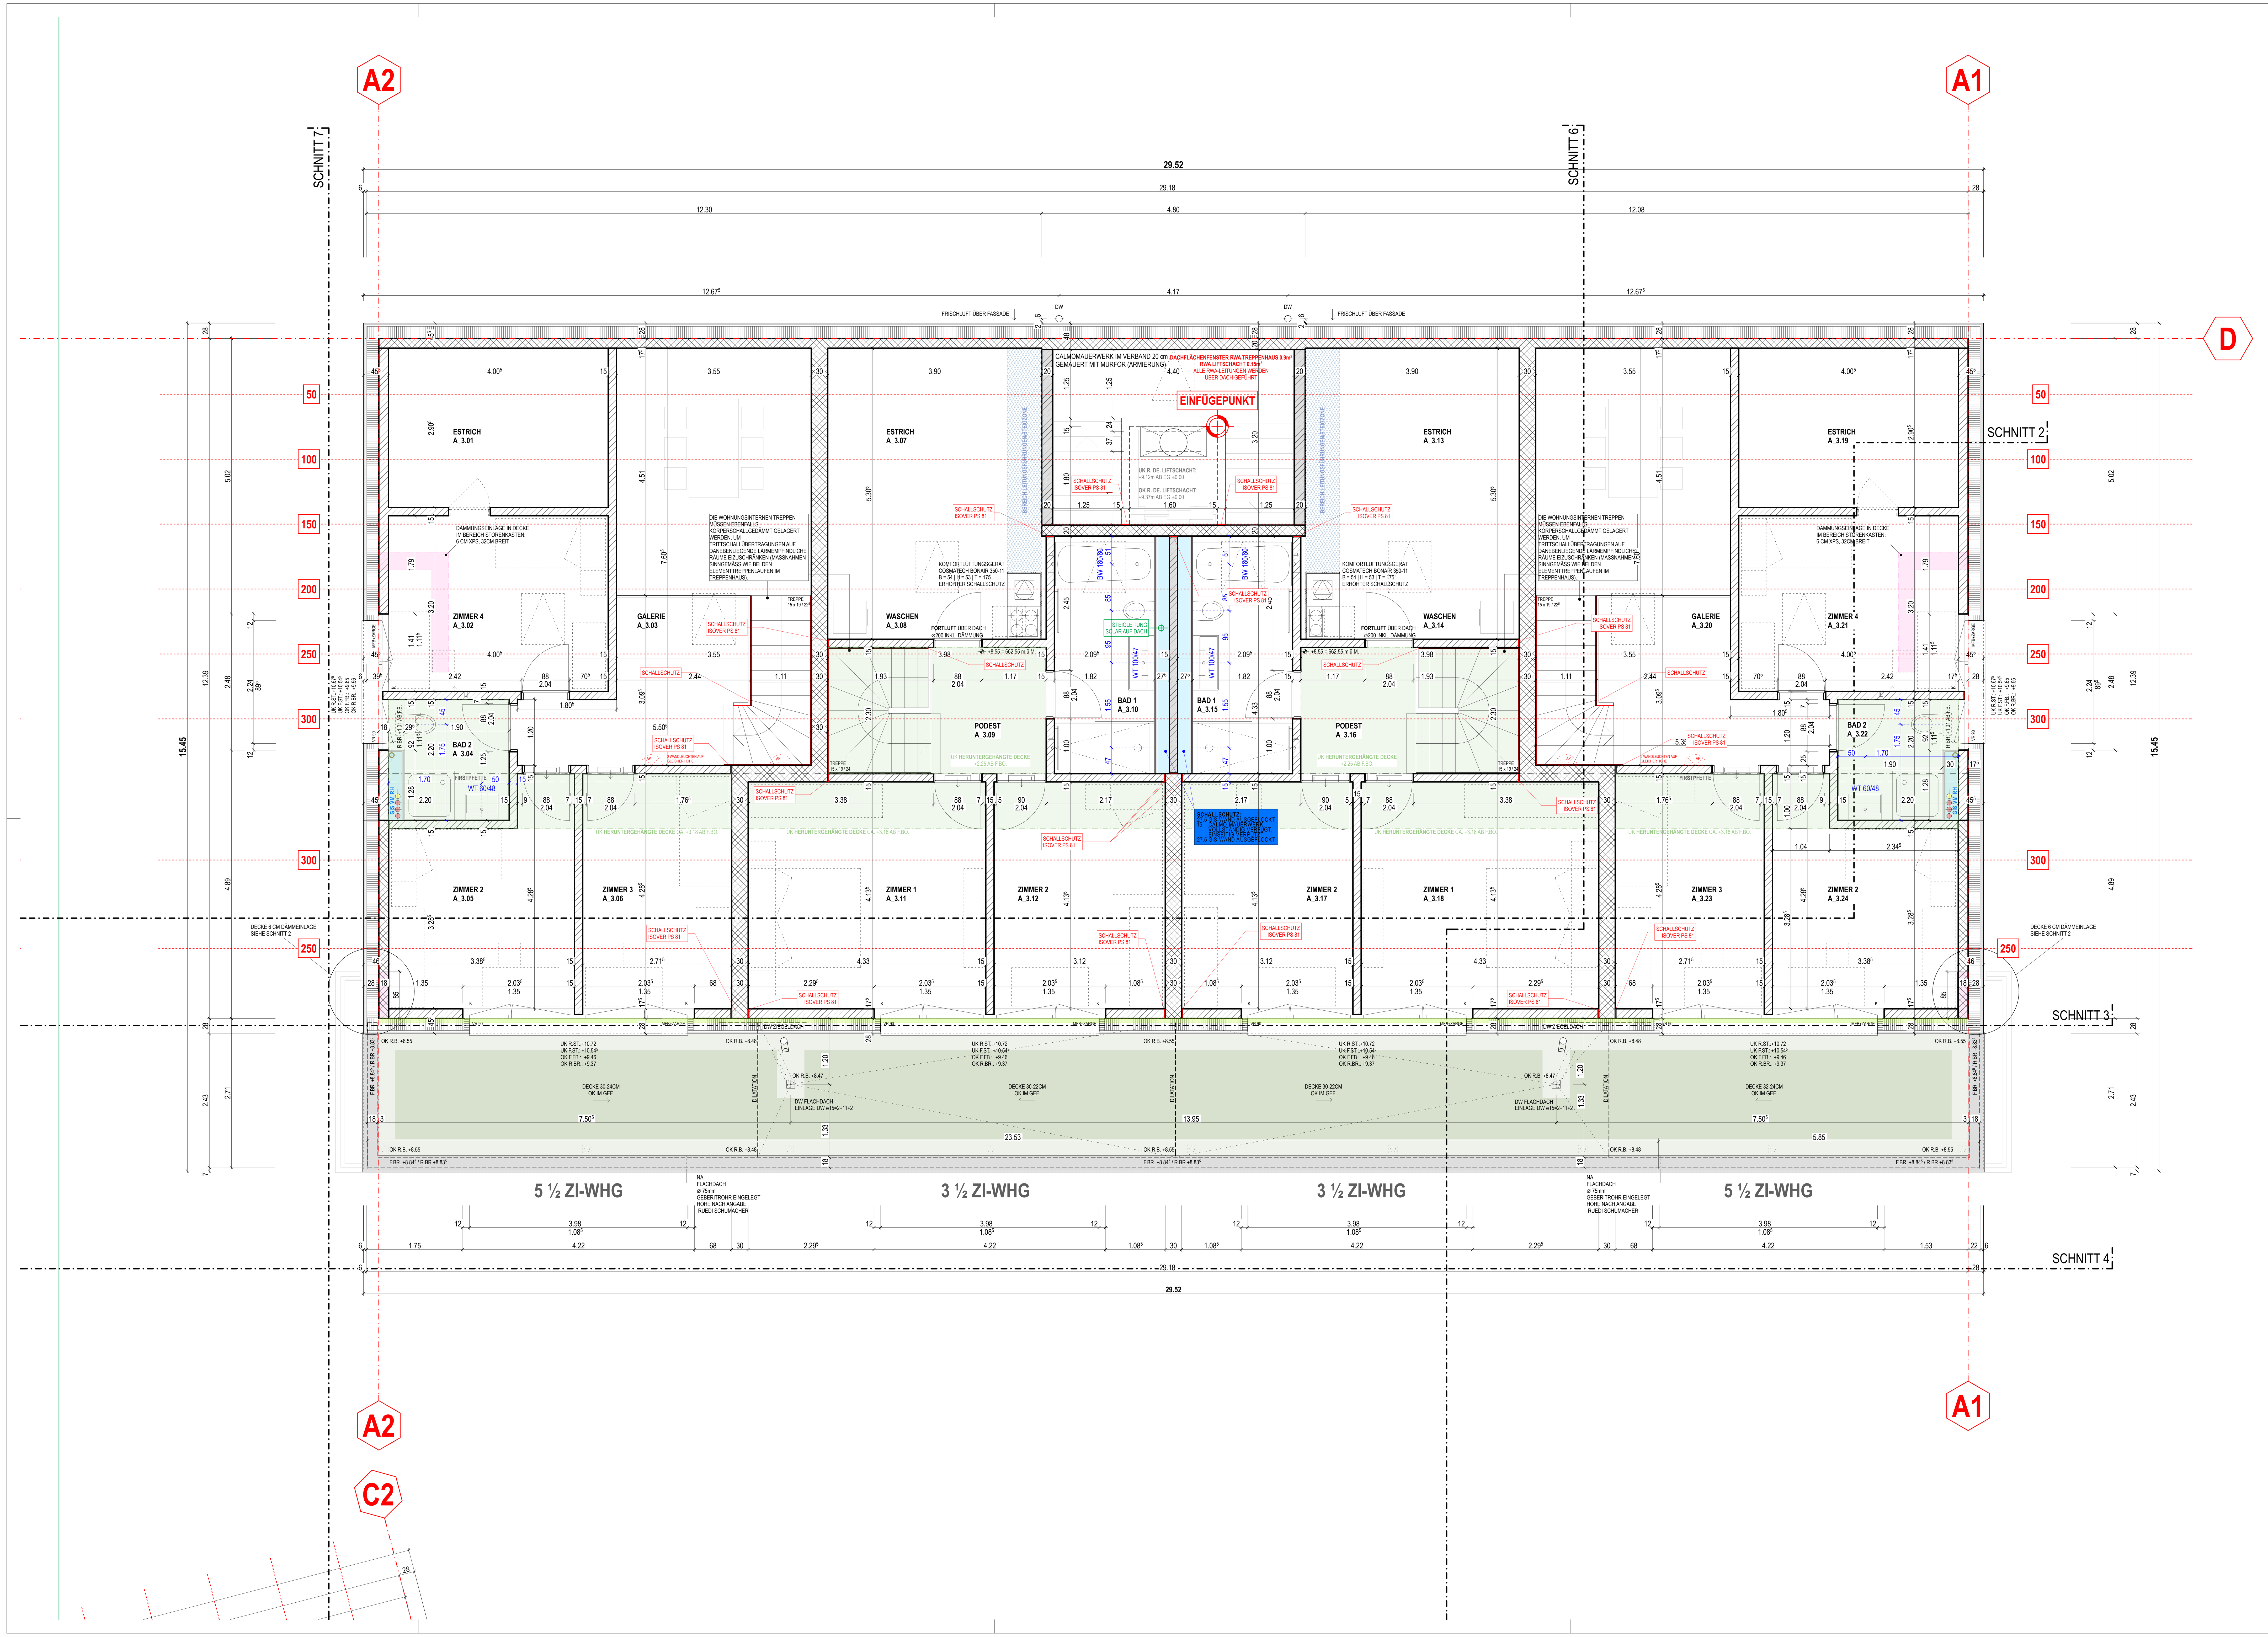

ESTRICH A_3.01	ESTRICH A_3.13
ZIMMER 4 A_3.02	WASCHEN A_3.14
GALERIE A_3.03	BAD 1 A_3.15
BAD 2 A_3.04	PODEST A_3.16
ZIMMER 2 A_3.05	ZIMMER 2 A_3.17
ZIMMER 3 A_3.06	ZIMMER 1 A_3.18
ESTRICH A_3.07	ESTRICH A_3.19
WASCHEN A_3.08	GALERIE A_3.20
PODEST A_3.09	ZIMMER 4 A_3.21
BAD 1 A_3.10	BAD 2 A_3.22
ZIMMER 1 A_3.11	ZIMMER 3 A_3.23
ZIMMER 2 A_3.12	ZIMMER 2 A_3.24

REVISIONSLISTE

20.06.2013 MT	3½ - Zi - Whg: KÜCHE UND SCHLAFZIMMER TAUSCHEN PLATZ. NEUE SCHRANKNISCHE IN SCHLAFZIMMER BEI LOGGIAZIMMER. DACH- UND SCHMUTZWASSEREILAGEN SOWIE ROHREINLAGEN BALKONSEITIG EINGEZEICHNET.
16.07.2013 DM	ERGÄNZUNGEN, TREPPEN ANGEPASST, VERMASSUNG.
19.07.2013 DM	FENSTERLEIBUNGEN NEU 12 CM.
02.09.2013 SK	LÜFTUNGSEIN /-AUSLÄSSE, EINBAULEUCHTEN, SANITÄRAPPARATE GEM. RICHTOFFERTE
15.09.2013 SK	ENTWÄSSERUNG FLACHDACH
31.10.2013 JM	SCHRÄNKE UNTER TREPPE ANGEPASST
15.11.2013 JM	FENSTERKOTEN ANGEPASST
25.11.2013 NZ	NEU EIN DACHFENSTER IM WÄSCHERAUM
20.12.2013 NZ	VERMASSUNG BEREINIGT, RAUMSTEMPEL BEREINIGT, DACHWASSERROHRE PLATZIERT UND VERMASST, SCHALLSCHUTZ WANDANSCHLÜSSE WOHNUNGSTRENNWÄNDE ISOVER PS 81, SCHALLSCHUTZ INNENTREPPEN, KOTEN FENSTERBRÜSTUNG BAD 2, DETAIL SCHNITT 2, NOTÜBERLAUF BALKON
09.01.2014 NZ	KOTEN LIFTSCHACHT ANGEPASST
18.02.2014 NZ	RWA STANDORT NEU DEFINIERT, CALMO WAND ZWISCHEN BAD UND TREPPENHAUS NEU 20 cm BETON, WÄNDE OST & WEST WERDEN NEU 18 cm BETONIERT, DÄMMEINLAGEN BEI LOGGIA UND BALKONE IN GR EINGETRAGEN, WÄNDE NORDSEITIG BETONIERT 17.5 / 20 cm
21.02.2014 JM	DACHFENSTER VERSCHOBEN

NEUBAU 3 MFH, CHAPPELHOF, 6215 BEROMÜNSTER

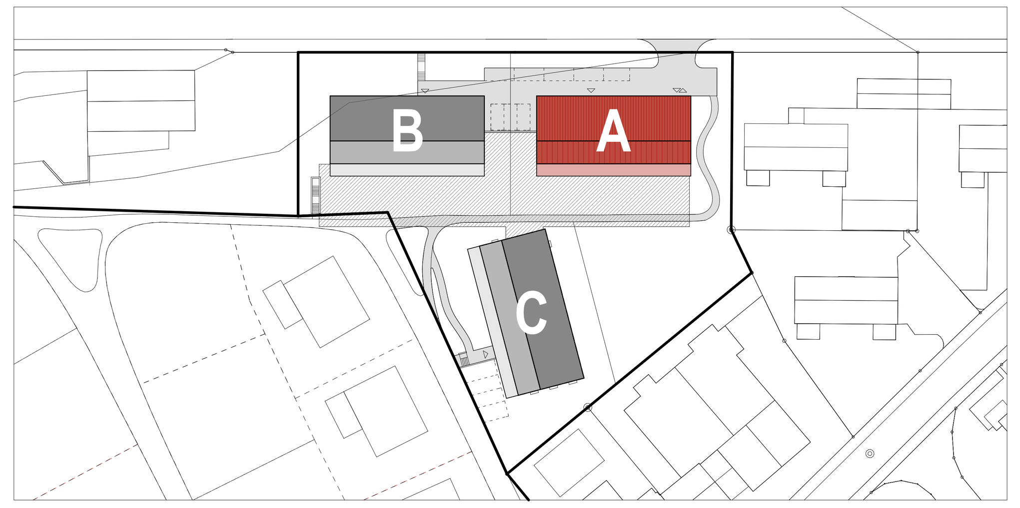

HAUSTECHNIK HLKS (ARGE)

Wey Sanitär / Heizungs AG | Markus Meyer
Industriestrasse 16 | 6215 Beromünster
T 041 932 00 80 | F 041 932 00 88
T 041 930 15 25 | mm@wey-sanitaer.ch
info@wey-sanitaer.ch | www.wey-sanitaer.ch

Innoplan | Thomas Scheuzger
Ingenieurbüro USIC für Haustechnik, Energie und Bauberatung
Ruederstrasse 38 | 5040 Schöftland
T 062 721 50 45 | F 062 721 50 47
ts@innoplan-sbhi.ch | www.innoplan-sbhi.ch

BAUINGENIEUR

Kost + Partner AG | René Thomann
Industriestrasse 14 | 6210 Sursee
T 041 926 06 06 | F 041 926 06 07
info@kost-partner.ch | www.kost-partner.ch

ELEKTROPLANER

Zust + van Herk Elektro AG | Ivo van Herk
Fläcken 7 | 6215 Beromünster
T 041 930 13 77 | F 041 930 37 69
N 079 642 23 76 | ivo@zust-vanherk.ch
www.zust-vanherk.ch

BETON	AK: AUSSERKANT	R: ROH	K: KURBEL
BACKSTEIN	OK: OBERKANT	F: FERTIG	M: MOTOR
KALKSANDSTEIN	UK: UNTERKANT	B: BODEN	BA: BODENABLAUF
DÄMMUNG	BR: BRÜSTUNG	W: WAND	BE: BODENEINLAUF
....	ST: STURZ	D: DECKE	DW: DACHWASSER
....	SW: SCHWELLE	iL: IM LICHT	

N

SÄMTLICHE MASSE SIND ROHMASSE UND SIND VOM UNTERNEHMER AM BAU ZU KONTROLLIEREN! UNSTIMMIGKEITEN SIND DER BAULEITUNG ZU MELDEN!

OK. FERTIG BODEN EG **HAUS A = ±0.00 = 657.00 m ü.M.**

AUSFÜHRUNG

PL.NR.: 2011.09 - 14 **DAT.:** 03.09.2013 | SK
FORMAT: 120 I 60 **REV.:** 18.02.2014 I NZ

OBJEKT: NEUBAU 3 MFH, CHAPPELHOF BEROMÜNSTER
BAUHERR: KORPORATION BEROMÜNSTER

HAUS A DACHGESCHOSS 1:50

| Jäger | Egli AG | Architekten ETH / SIA | Gerliswilstrasse 43 | 6020 Emmenbrücke | T 041 260 82 82 | F 041 260 82 85 | info@ jaeger-egli.ch
| Klosterstrasse 11 | 6003 Luzern | T 041 248 51 69 | F 041 248 51 66 | www.jäger-egli.ch