


Frauenkappelen,  
Ulrich Lehmann

Der Notar

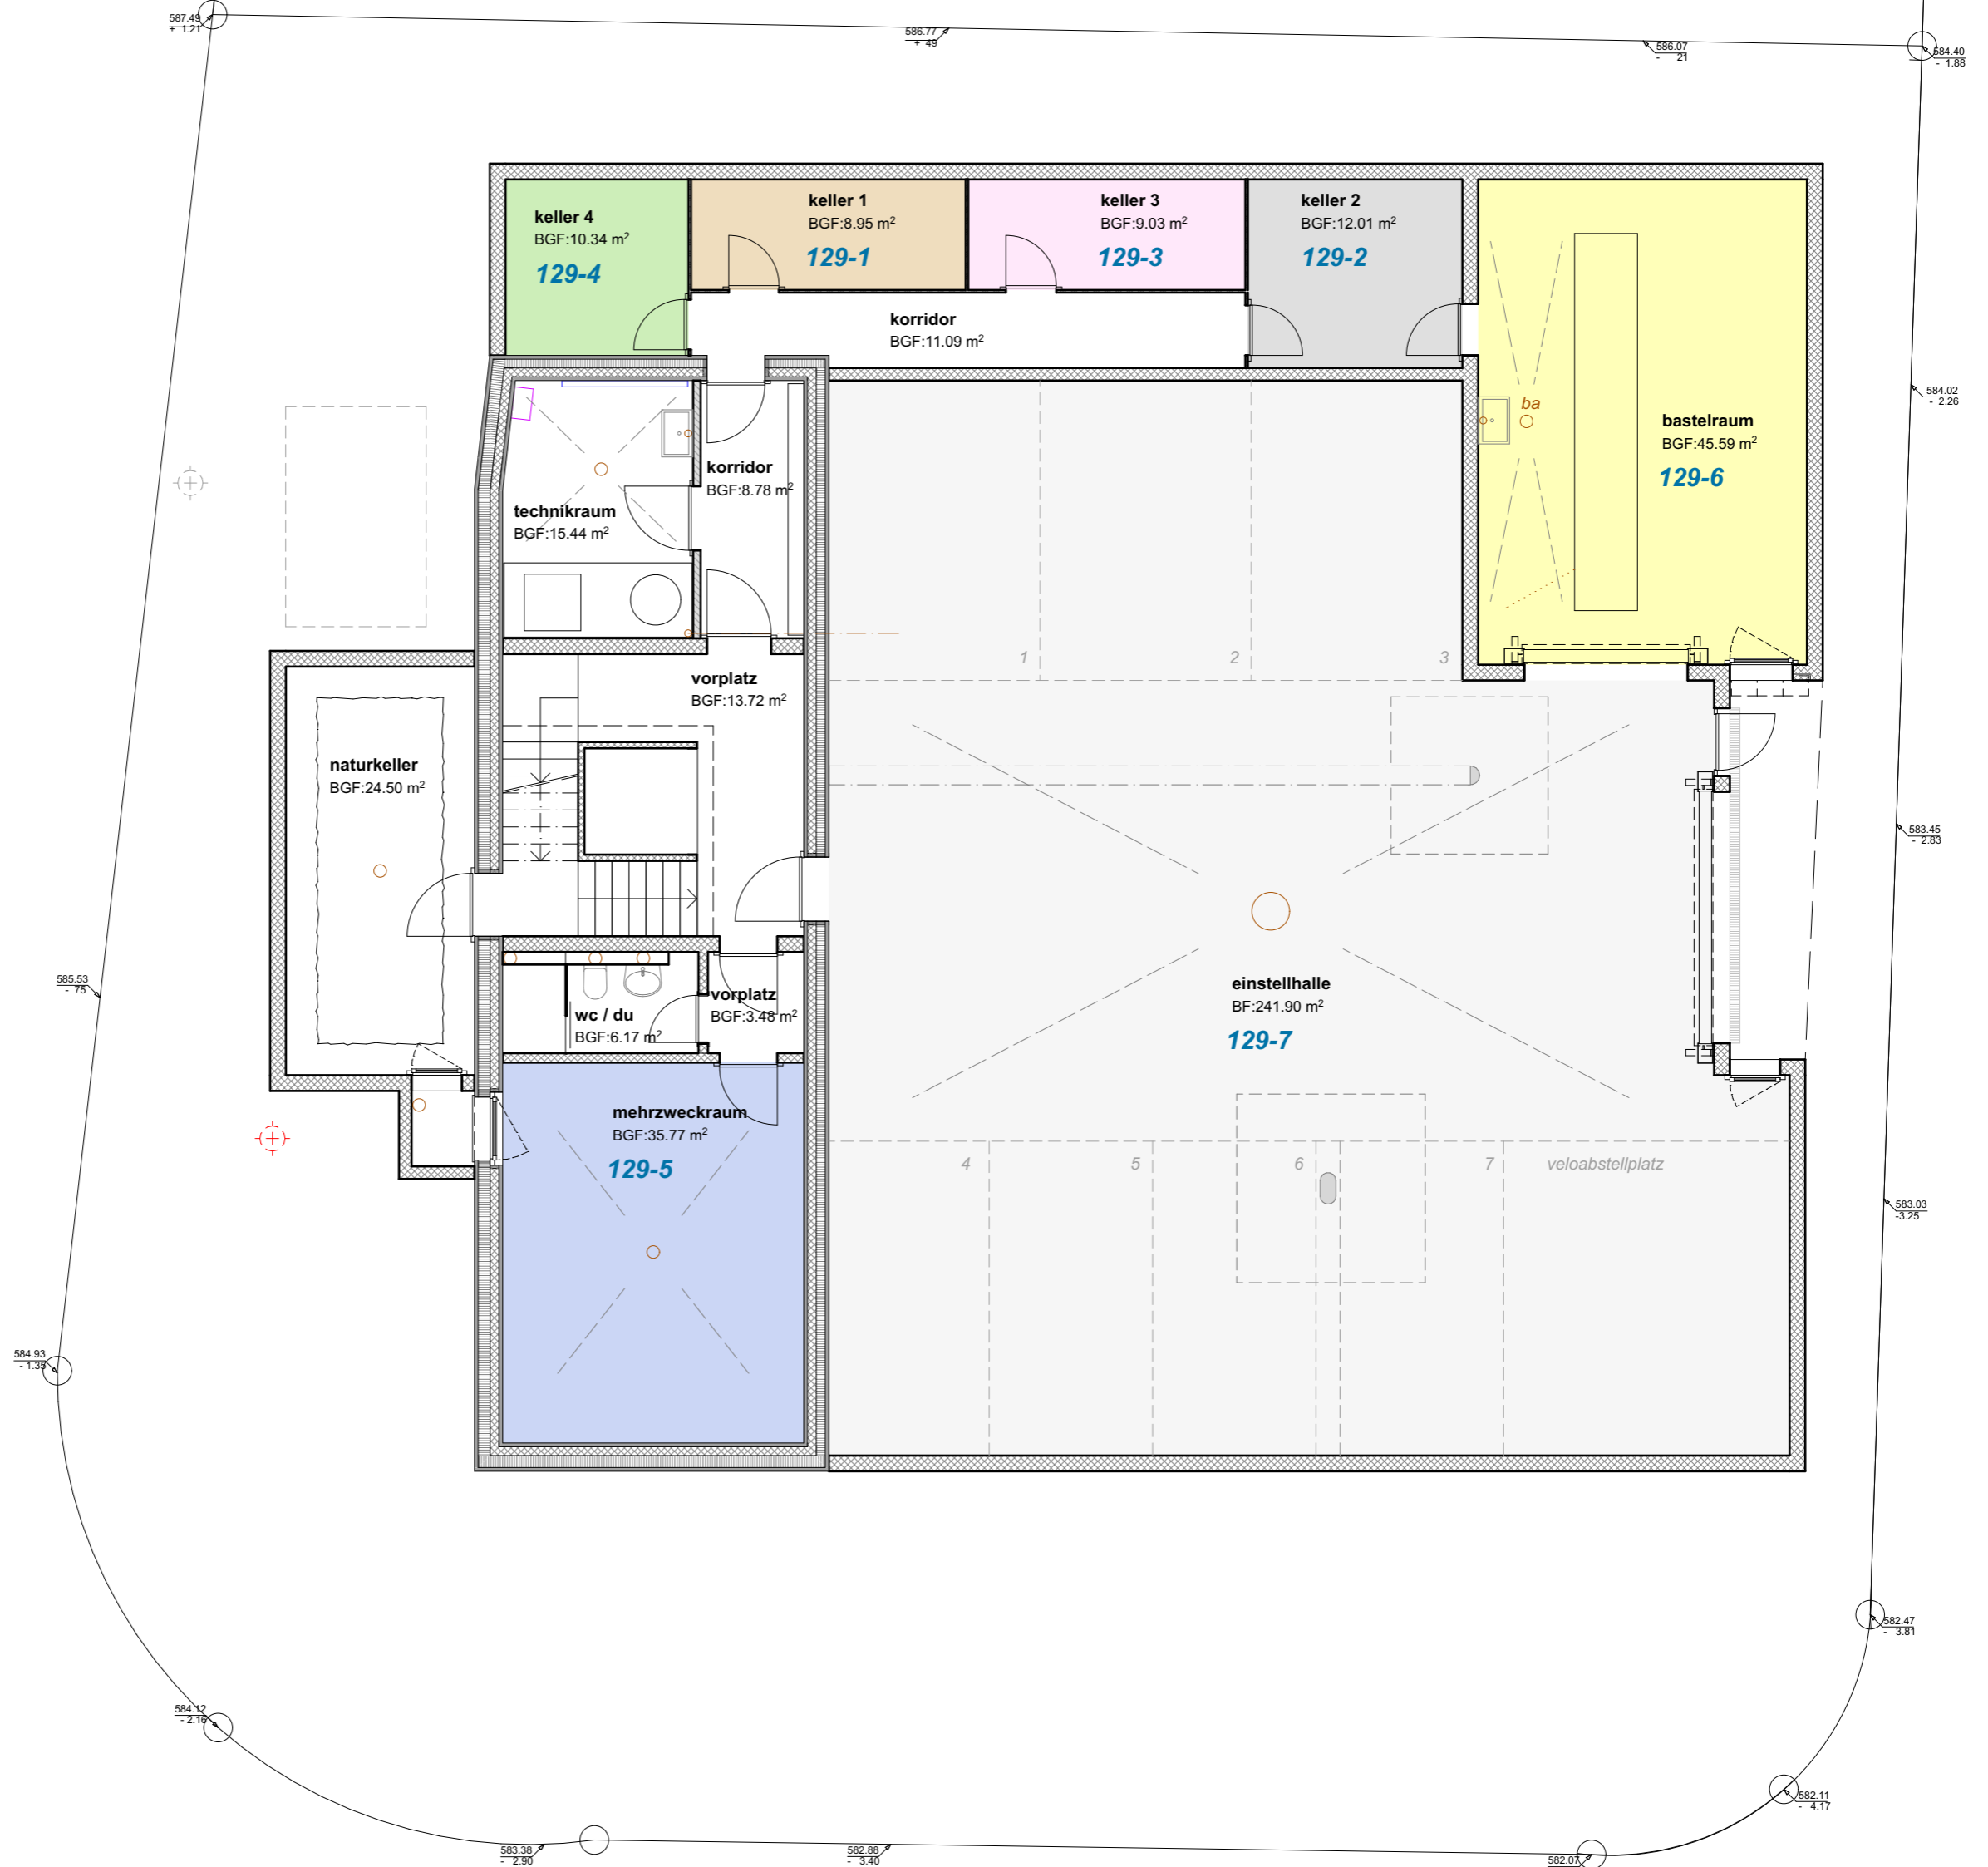

Untergeschoss 1:100

Stockwerkeigentum, Riedbachstrasse 22, 13.02.2020