


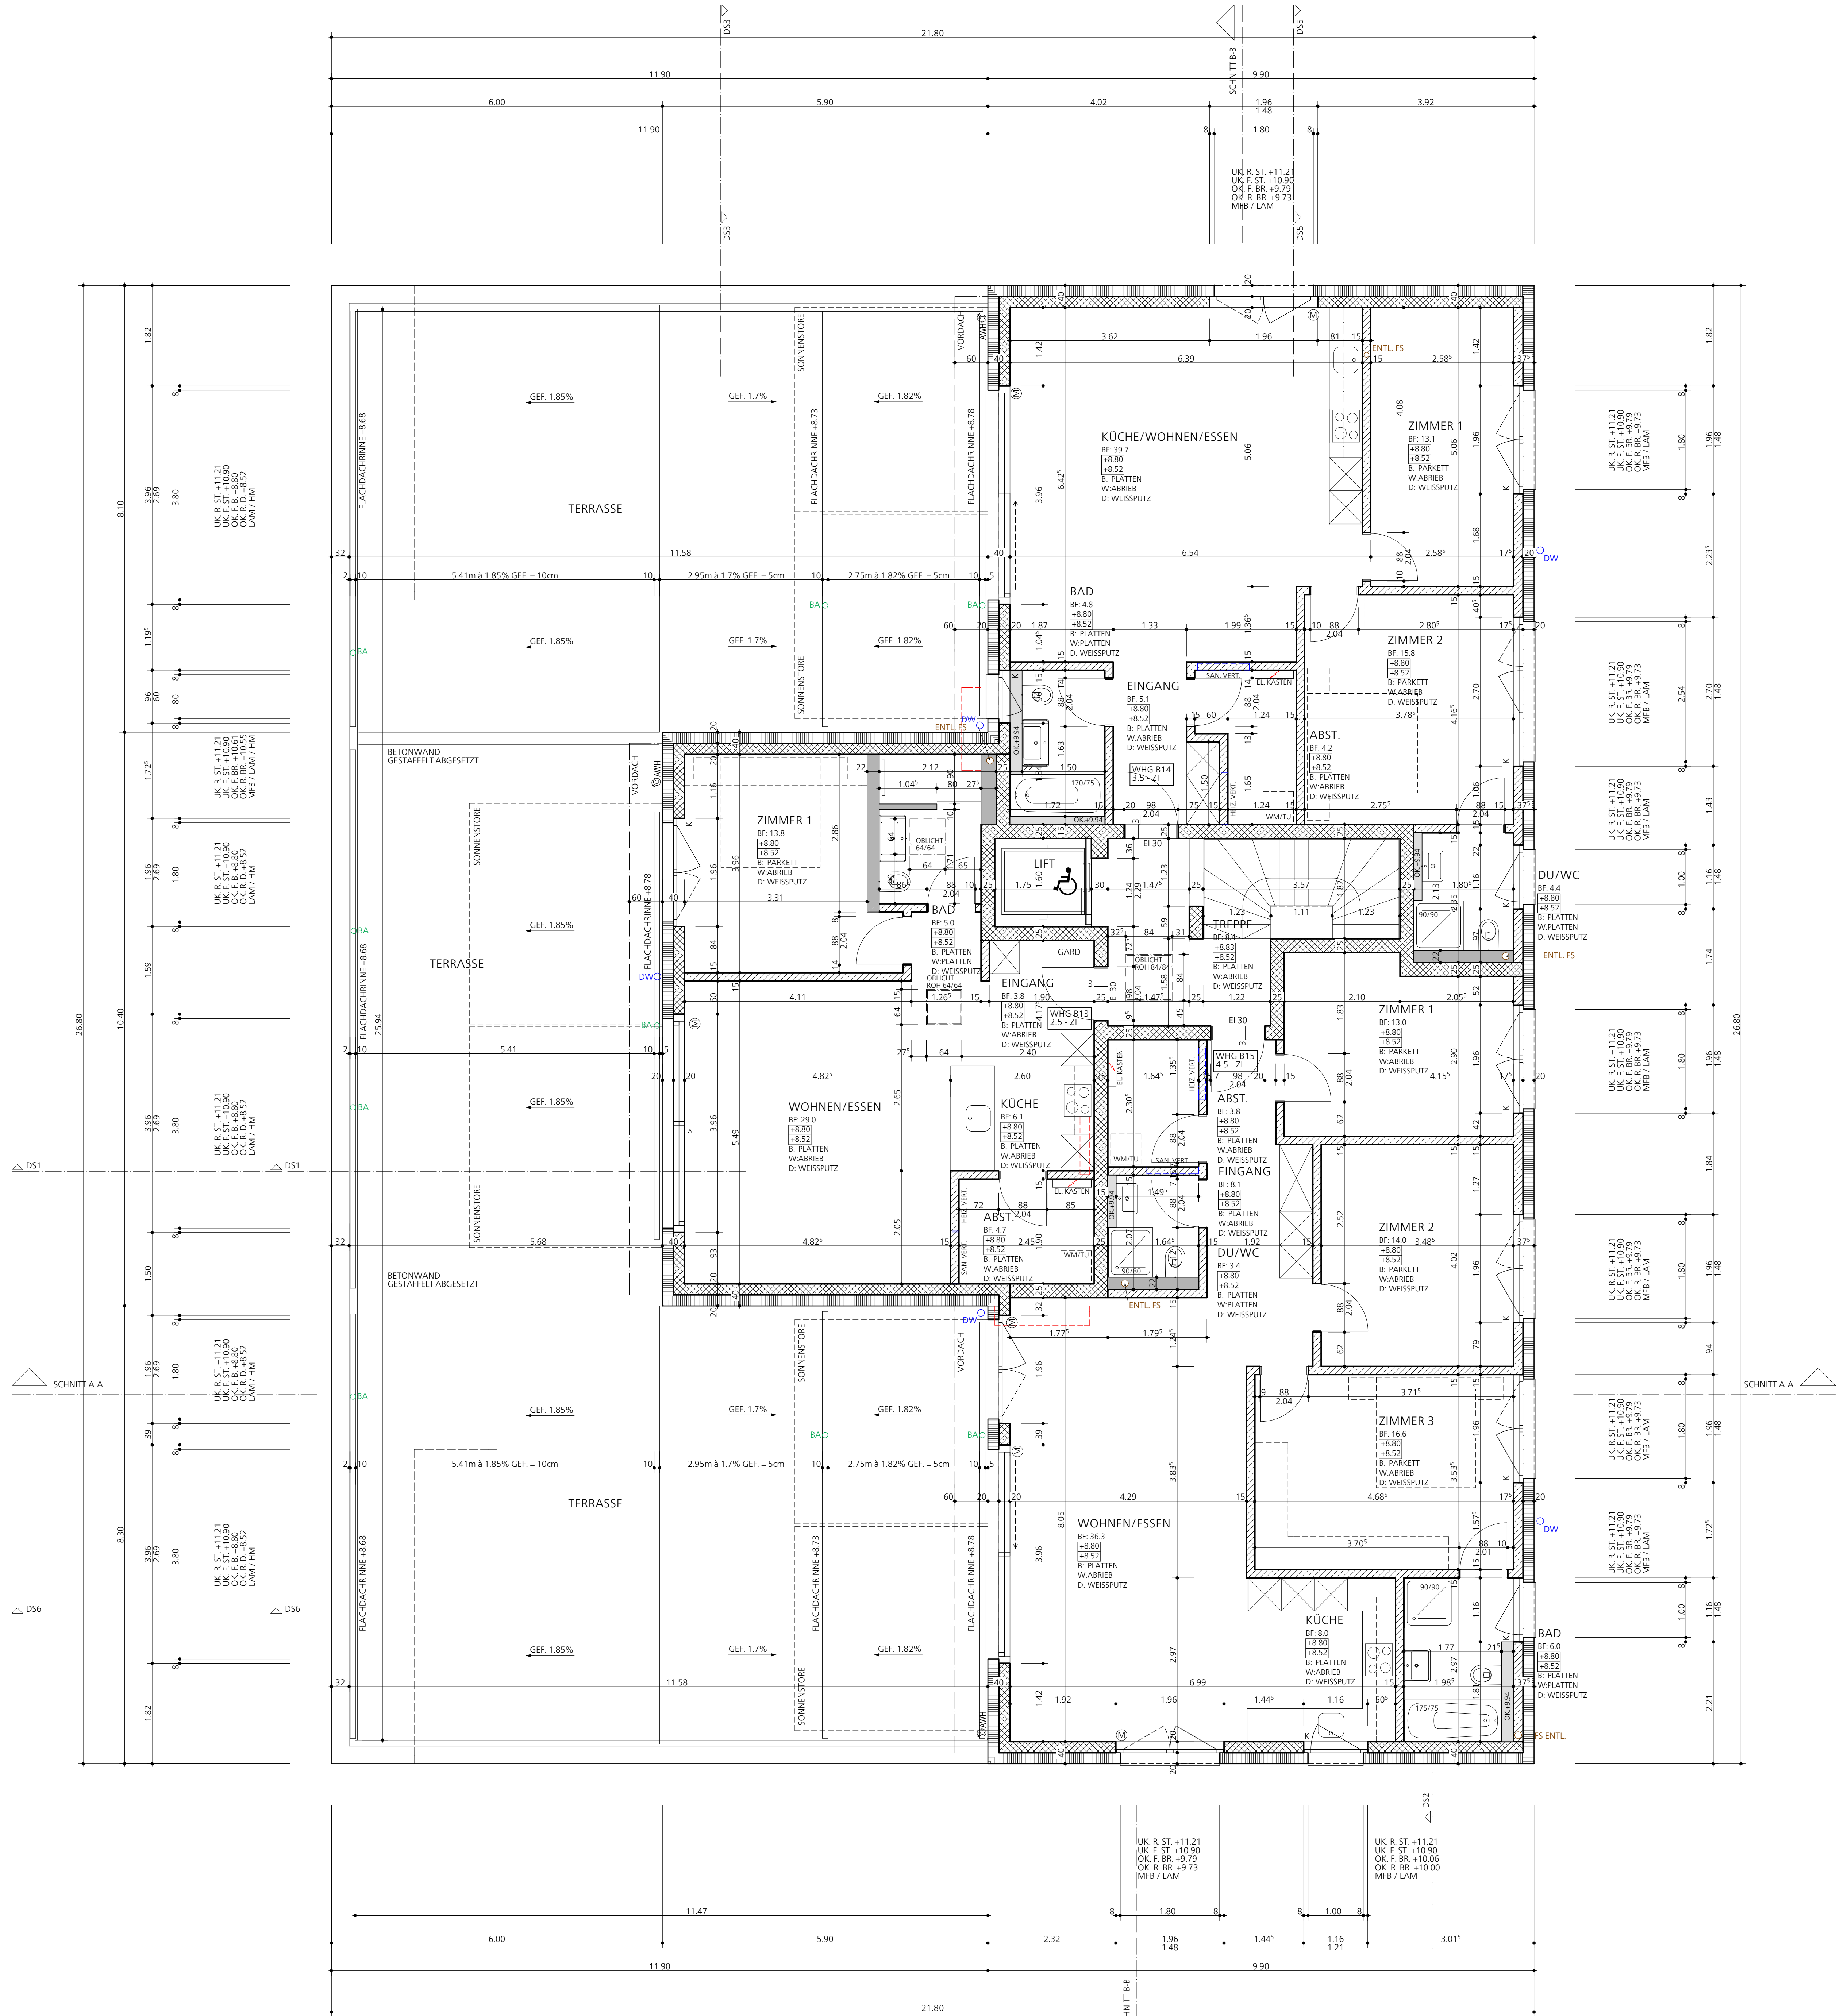

EG = ± 0.00 = FERTIG BODENBELAG = 411.90 m ü. M.

- BETON
- BACKSTEIN
- ISOLATION
- VORWANDKONSTR. BRÜSTUNG
- KALKSANDSTEIN
- HOLZWERKSTOFF
- UNTERLAGSBODEN
- VORWANDKONSTR. RAUMHOCH

- MFB = METALLFENSTERBANK
- LAM = LAMELLENSTORE
- BRB = BETONFENSTERBANK
- AWH = AUSSENWASSERNAHMEN
- MOTOR
- KURBEL
- DACHWASSER
- TERRASSENWASSER
- VERTIKAL-MARKISE
- HORIZONTAL-MARKISE
- BODENABLAUF

ZU BEACHTEN:

ALLE MASSE SIND ROHMASSE - MASSDIFFERENZEN SIND DER BAULEITUNG SOFORT ZU MELDEN!

+0.00/-0.14 = HOHE OK, FERTIG BODENBELAG / OK, ROHER BETON


TÜRHÖHEN:

AB OK, FERTIG HÖHEREM BODEN, BZW. AB OK, SCHWELLE BIS OK, ROHER STURZ

FENSTER / FENSTERKÜREN:

BRÜSTUNGSHÖHE: OK, ROHE BRÜSTUNG ODER OK, ROHE BETONDECKE

STURZHÖHE: OK, STAHLTONSTURZ ODER OK, BETONDECKE

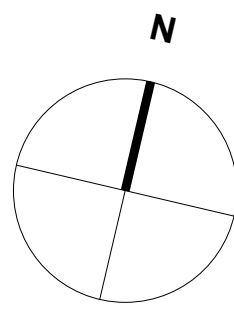

ÜBERBAUUNG 2 MFH "GALGENACHER"

OBJEKT: 2 MFH FAMILIENHÄUSER MIT EINSTELLHALLE KAT. NR. 571 - TILIASTRASSE - 5603 STAUFEN

BAUHERR: BALMER + AMMANN AG AARAUESTRASSE 8 5600 LENZBURG TEL.: 062 891 28 88

ATTIKAGESCHOSS M: 1/50 BLOCK B

ARCHITEKTUR: MITAC IMMOBILIEN AG ARCHITEKTUR + GENERALUNTERNEHMUNG BAHNHOFSTRASSE 18 POSTFACH 489 5600 LENZBURG TEL.: 062 886 66 33 - FAX: 062 886 66 44

PROJEKT & PLANNR.	DATUM	PROJEKTBEZEICHNUNG	PLANBEZEICHNUNG	FORMAT	DATUM	GEZEICHNET
1101- 34	18.02.2014	M5-03-AUSFÜHRUNG-140218	M5-03-ATTIKA-B-140218	105/ 90	18.02.2014	Arch16/ Mh

REVIDIERDATUM:	REVIDIERDATUM NACH INGENIEUR:
	01.04.14 Mh: SÄMTLICHE TÜRHÖHEN NEU 2.04m
	15.05.14 Mh: PLANSTAND GÜLTIG ZUR AUSFÜHRUNG

