



ggz	ct/dg
grösse	42 x 53
datum	01.03.2011
datei	
rev	23.11.2011
rev	18.12.2011
rev	14.03.2012

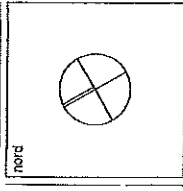


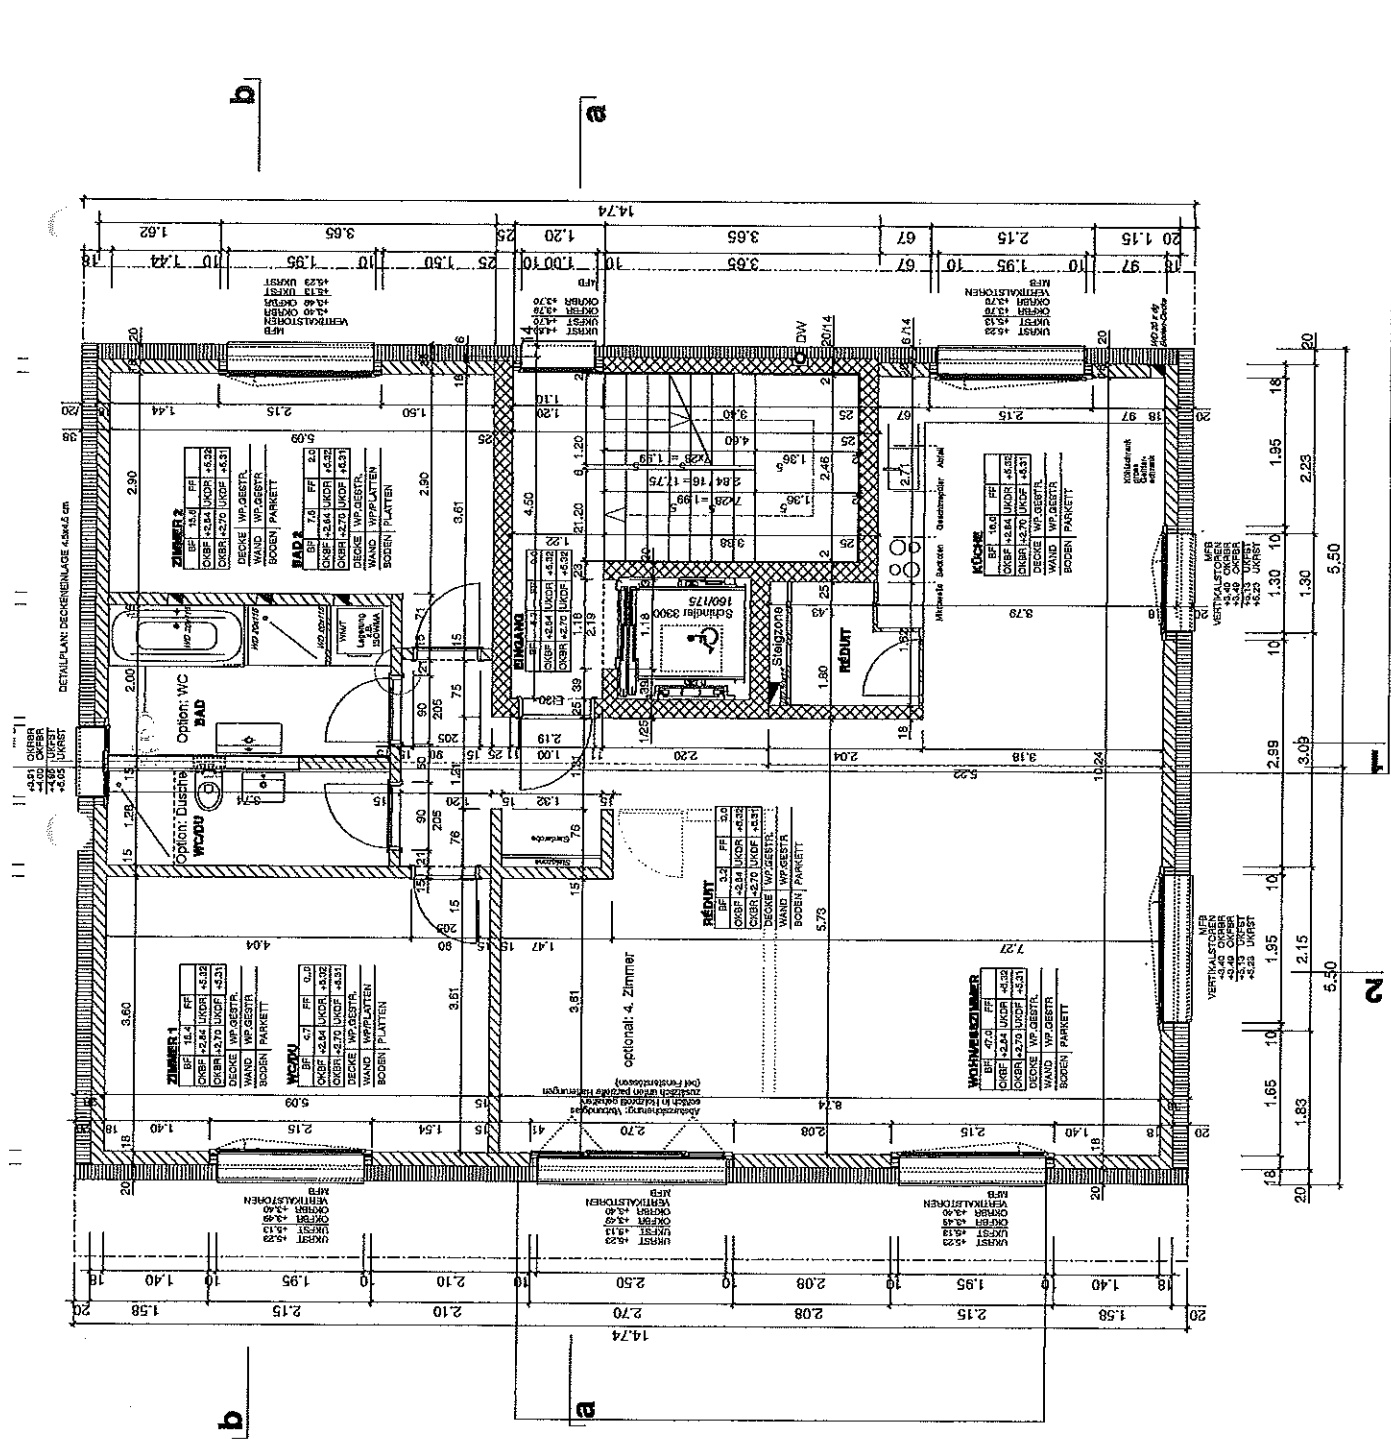

Obergeschoß

# Grundriss Kellergeschoss

