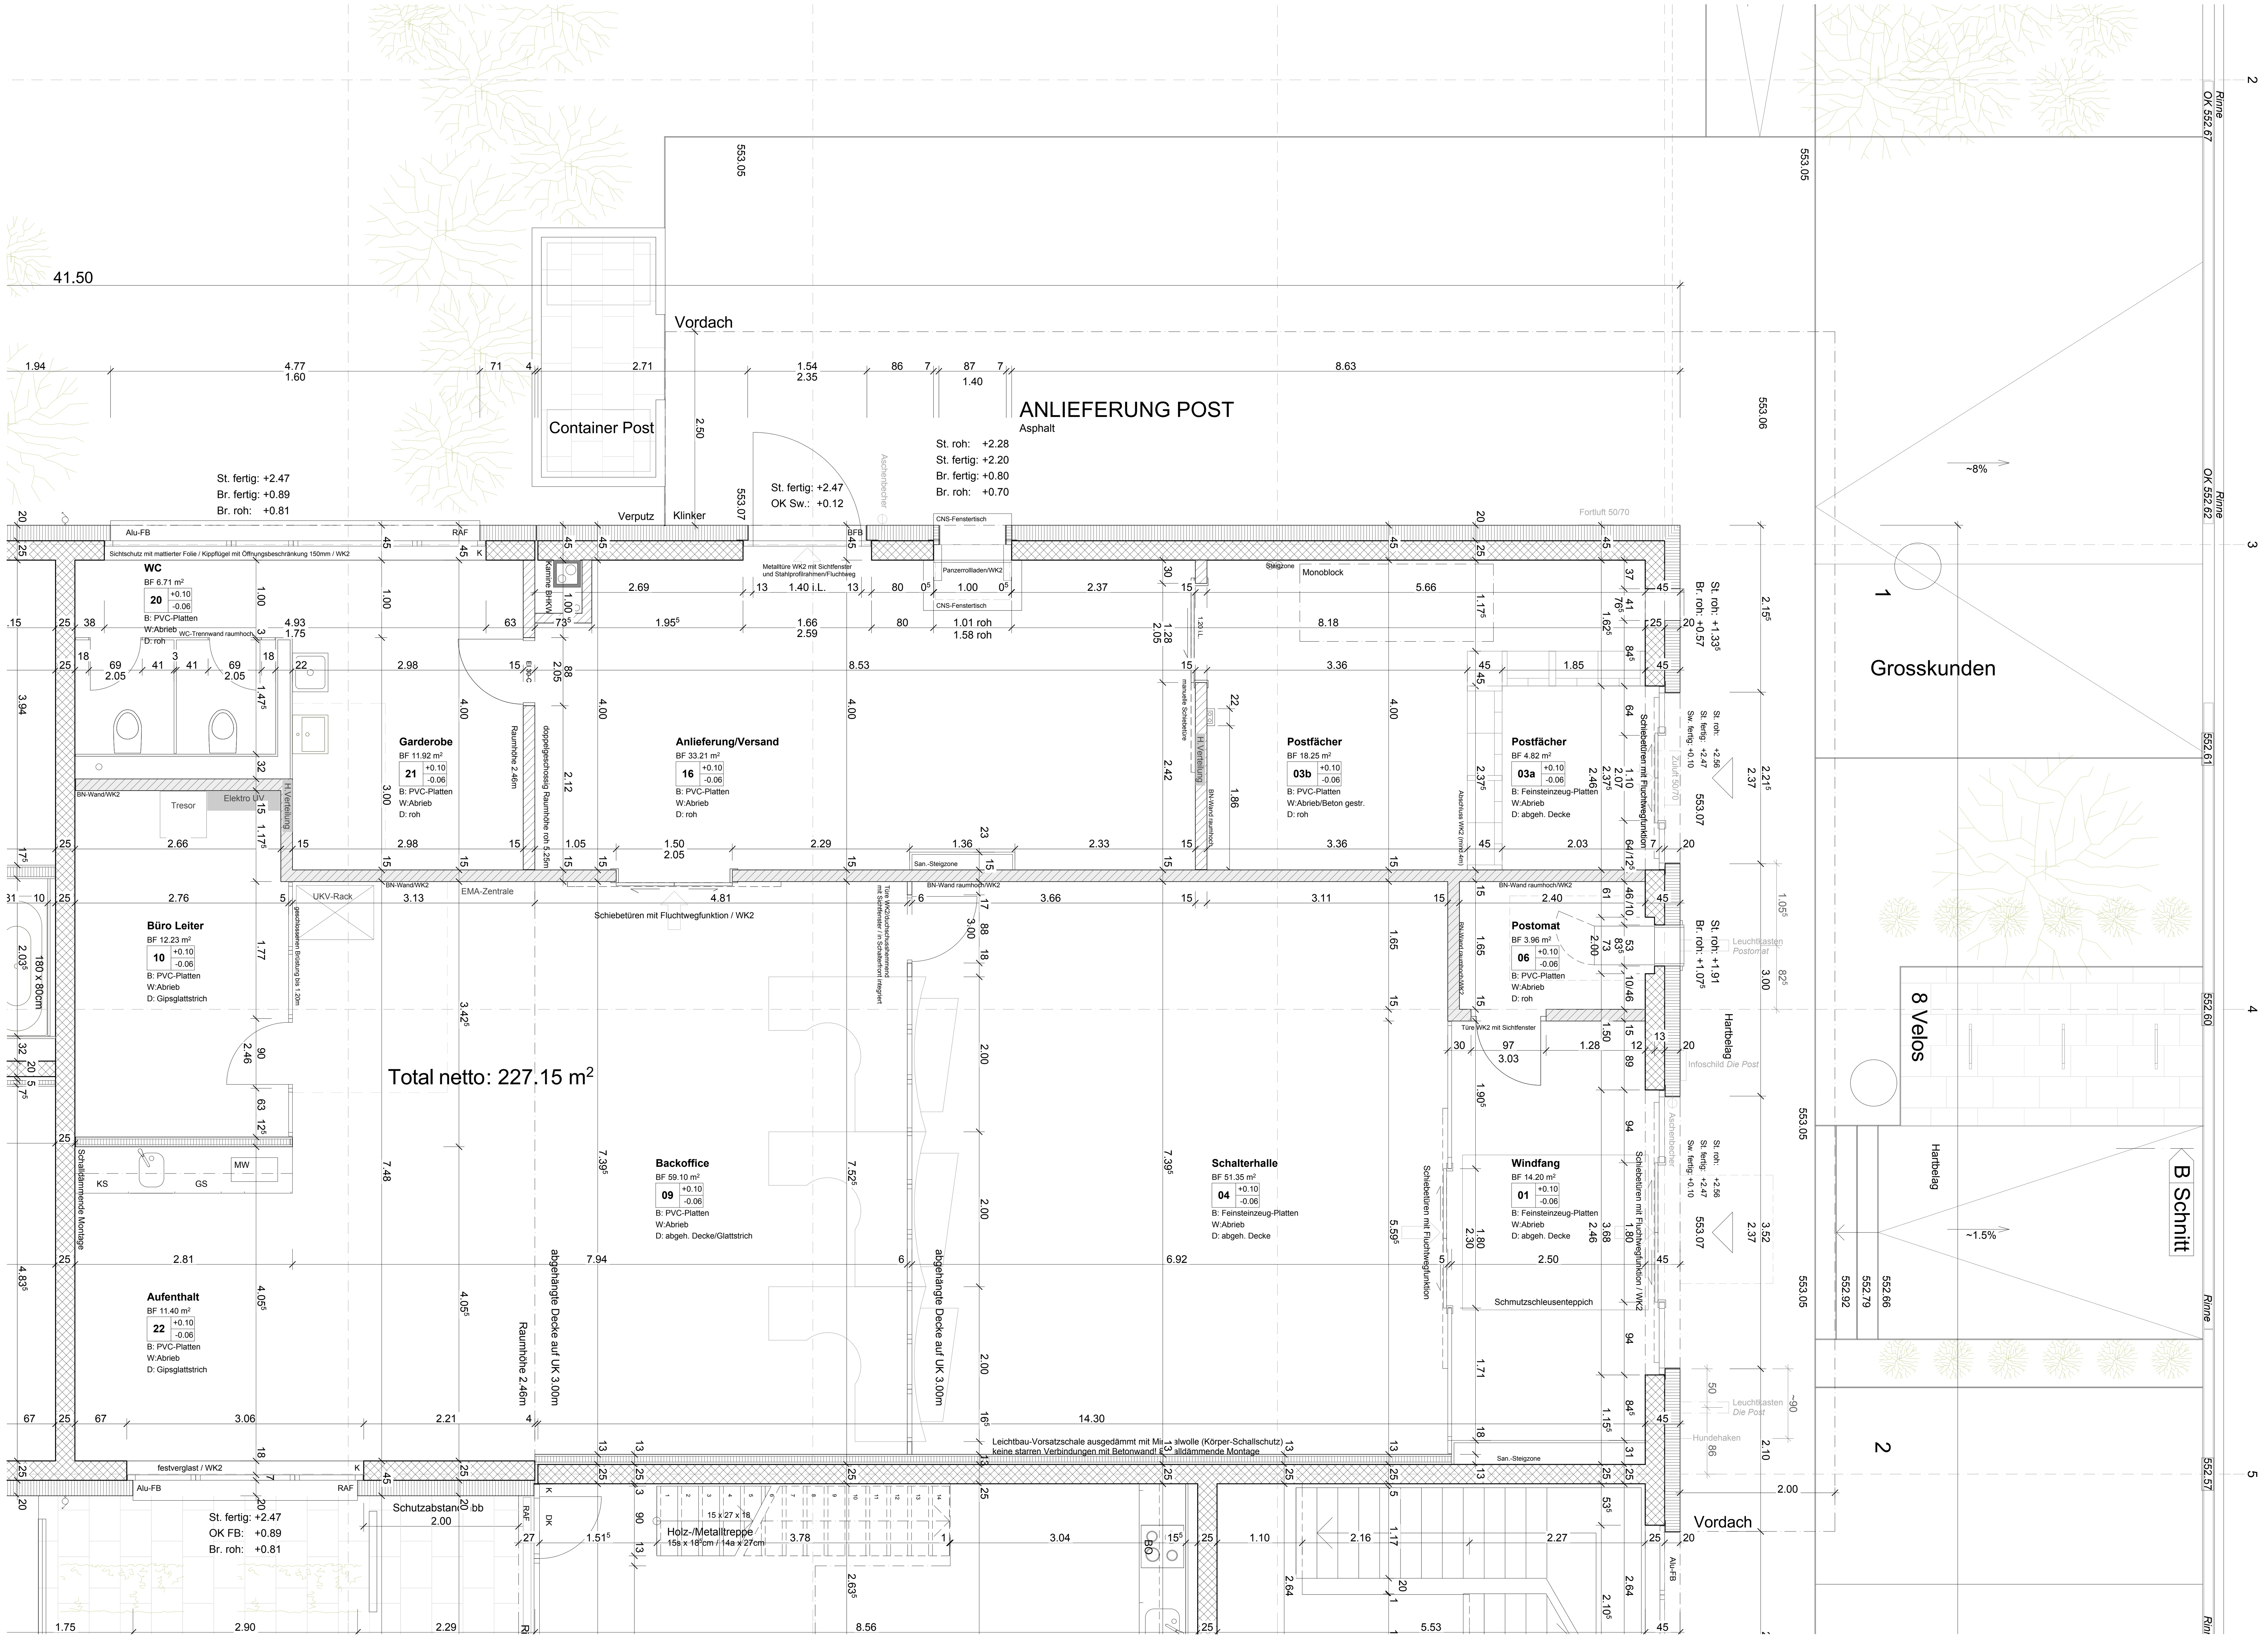

Situation

± 0.00 = 552.97 m.ü.M.

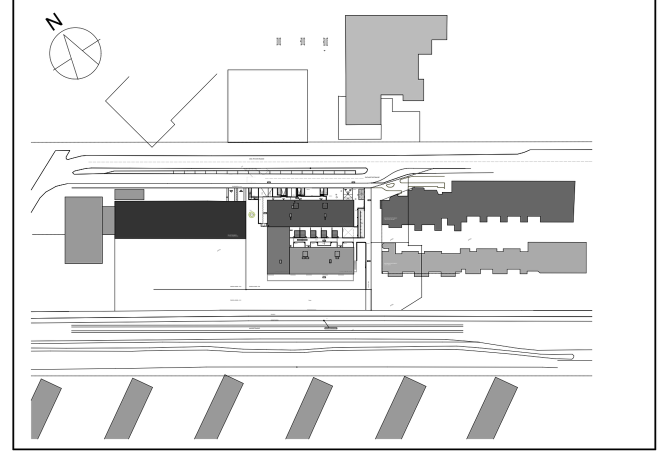

Legende

BETON		BR	OK BRÜSTUNG
BACKSTEIN		ST	UK STURZ
KALKSANDSTEIN		B	BODEN
BETONELEMENT		W	WAND
WÄRMEDÄMMUNG		D	DECKE
LEICHTBAUWAND		DW	DACHWASSER
HOLZWERKSTOFF		BA	BODENABLAUF

TÜRHÖHEN AB OK FERTIG HÖHEREM BODEN ODER SCHWELLE BIS UK STURZ ROH

ÄUSSERE TÜR- UND FENSTERHÖHEN AB OK FERTIG SCHWELLE, RESP. AB OK FERTIG FENSTERBANK BIS UK STURZ ROH

SÄMTLICHE MASSE SIND VOM UNTERNEHMER AM BAU ZU KONTROLLIEREN
EVENTUELLE MASSDIFFERENZEN SIND MIT DER BAULEITUNG ZU BEREINIGEN

Fachplaner etc.

BAUINGENIEUR:

BÄCHTOLD + MOOR AG
ALLMENDINGENSTRASSE 24
3608 THUN
T: 033 334 04 04
F: 033 334 04 00
E: info@baechtoldmoor.ch

BAUPHYSIKER:

MBJ BAUPHYSIK + AKUSTIK AG
SOLOTHURNSTRASSE 24
3422 KIRCHBERG
T: 034 445 99 11
F: 034 445 99 41
E: bauphysik@mbj.ch

ELEKTROPLANER:

CSP MEIER AG
ZIKADENWEG 7
3006 BERN
T: 031 330 66 34
F: 031 330 66 39
E: info@cspmeier.ch

HLKS - INGENIEUR:

MRI MARCEL RIEBEN INGENIEURE AG
WALDEGGSTRASSE 41
3097 BERN-LIEBEFELD
T: 031 960 27 27
F: 031 960 27 20
E: mri@mri.ch

REV. / DATUM / GEZ. / GEPR.	BEMERKUNGEN / ÄNDERUNGEN

ENDREVISION

BAUHERRSCHAFT: PENSIONSKASSE DES BUNDES PUBLICA
EIGERSTRASSE 57, 3007 BERN

BAUOBJEKT: **NEUBAU WOHN-UND GESCHÄFTSHAUS MURI-ALLEE, BERN**

PLAN: Poststelle Bern 15

OBJEKT NR.:	DATUM / GEZ. / GEPR.: 08.03.2013 / hh/sr		PHASE:	PLANNR.:	REV.:
06.08	PLANFORMAT: 84/45	MST.: 1:50	R	22	

Von Graffenried AG
Planung und Architektur
Marktgass-Passage 3
CH-3011 Bern
T: 031 320 55 11

Jordi + Partner AG
dipl. Architekten ETH/SIA
Muelinenstrasse 23
CH-3006 Bern
T: 031 357 03 03